


2 DET. SIST. TRATAMENTO

1:20

1 DET. RESERVATÓRIO

1:20

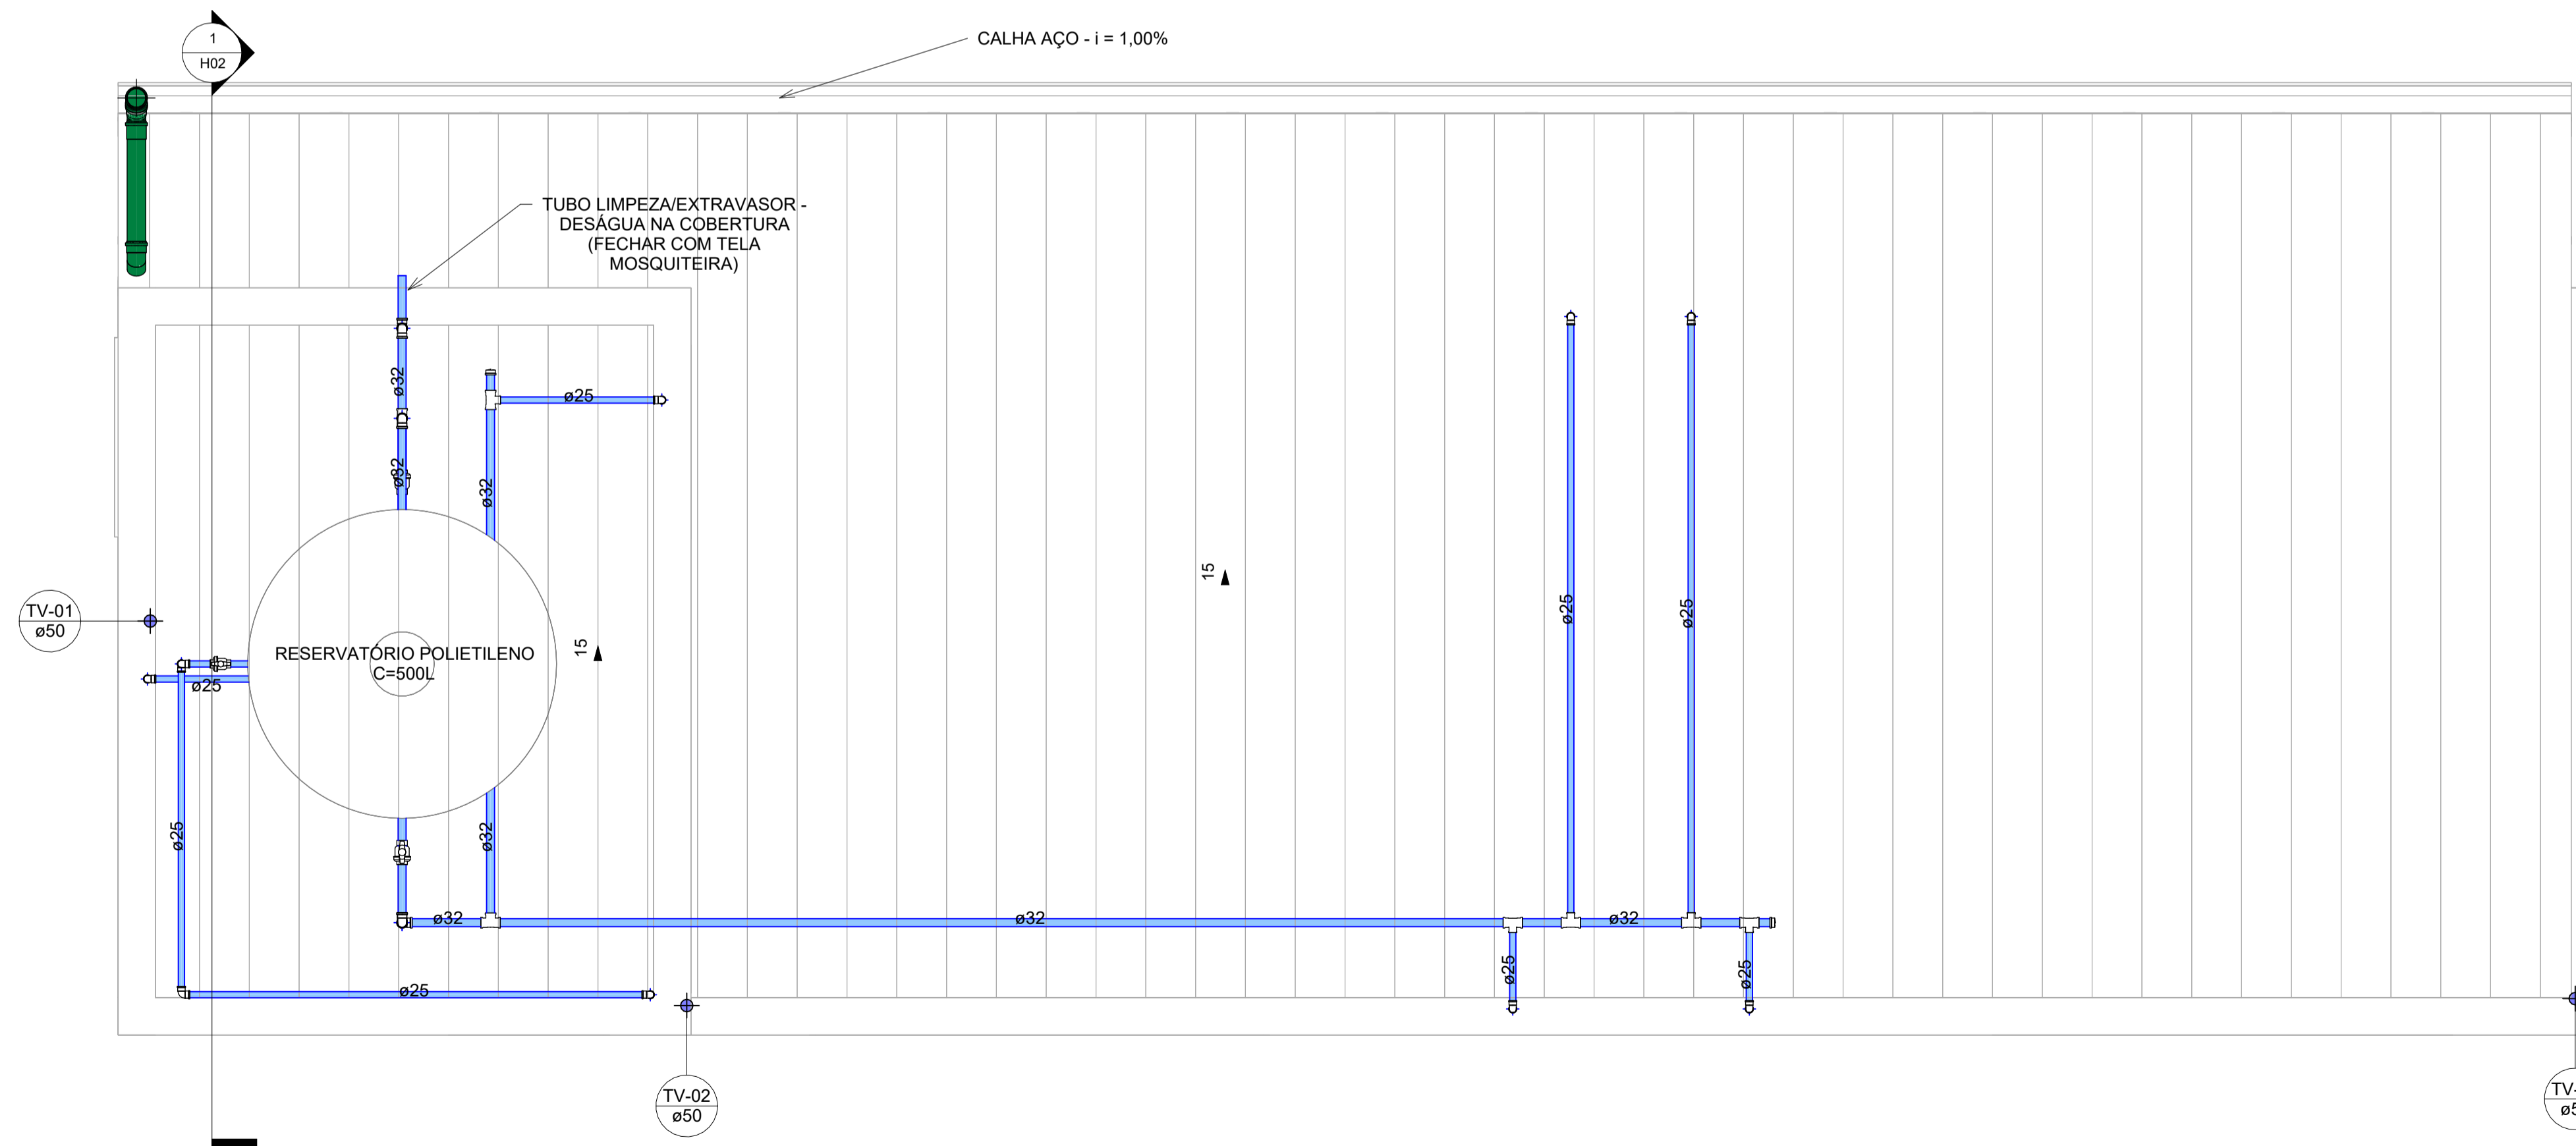

3 Cobertura

1:20

NOTAS:

1. PADRÃO DE INCLINAÇÕES PARA OS TUBOS DE ESGOTO, ÁGUAS PLUVIAIS E VENTILAÇÃO:
 - 200 mm, 150 mm e 100 mm = 1%
 - 75 mm, 50 mm e 40 mm = 2%

2. EFETUAR MANUTENÇÃO PERIÓDICA EM TODAS AS UNIDADES DOS SISTEMAS QUE COMPÕEM ESTE PROJETO DE ACORDO COM O MEMORIAL DESCRITIVO;

3. NOMENCLATURA:

- AL -> Alimentador Predial
- AF -> Água Fria
- AP -> Água Pluvial
- TV -> Tubo de Ventilação
- TQ -> Tubo de Queda
- CA -> Caixa de Areia
- CG -> Caixa de Gordura
- CI -> Caixa de Inspeção
- CP -> Caixa de Passagem
- TS -> Tanque Sético
- FA -> Filtro Anaeróbio
- SU -> Sumidouro

4. INSTALAR SIFÃO EM PIAS, LAVATÓRIOS E TANQUES;

5. QUALQUER ALTERAÇÃO NA EXECUÇÃO, O PROJETISTA DEVE SER CONSULTADO

 PREFEITO ANTONIO CERON PREFEITURA DO MUNICÍPIO DE LAGES CNPJ 82.777.301/0001-90 RUA: BENJAMIN CONSTANT, N°13, BARRIO CENTRO CEP: 88501-900, FONE (49) 3019-7400		SEPLAM SECRETARIA DE PLANEJAMENTO E MOBILIDADE URBANA RUA: ARISTILIANO RAMOS, N°100, BAIRRO: CENTRO CEP: 88502-050, FONE (49) 3019-7548	
SECRETÁRIO: GABRIEL PRESTES DOS SANTOS DIRETOR: GÊNESIS GONSALVES DA SILVA CREA/SC: 127091-0 PROJETO: RODRIGO FAGUNDES DE ALMEIDA CREA/SC: 147572-3 TOPOGRAFIA: -		DE ACORDO RESPONSÁVEL TÉCNICO DE ACORDO RESPONSÁVEL TÉCNICO	
PREFEITURA DO MUNICÍPIO DE LAGES CNPJ 82.777.301/0001-90		RODRIGO FAGUNDES DE ALMEIDA ENGENHEIRO CIVIL - CREA/SC 147572-3	
OBRA: PROJETO HIDROSSANITÁRIO - Vestiários Campo de Futebol Santa Helena ENDEREÇO: Rua Cristiano Brascher, S/N, Bairro Santa Helena, Lages, SC			
DESCRIÇÃO Cobertura e detalhes		NOME: PRANCHA: H02	
ÁREAS: 30,00 m2		REVISÃO:	
ESCALA INDICADA	DATA 02/07/2024	FORMATO: A0	