


PLANTA BAIXA INSTALAÇÕES SANITÁRIAS
1/25

LEGENDA	
	Ralo Sifonado
	Caixa de inspeção
	Fossa Séptica
	Filtro Anaeróbio
	Tubo de Ø100mm
	Tubo de Ø50mm

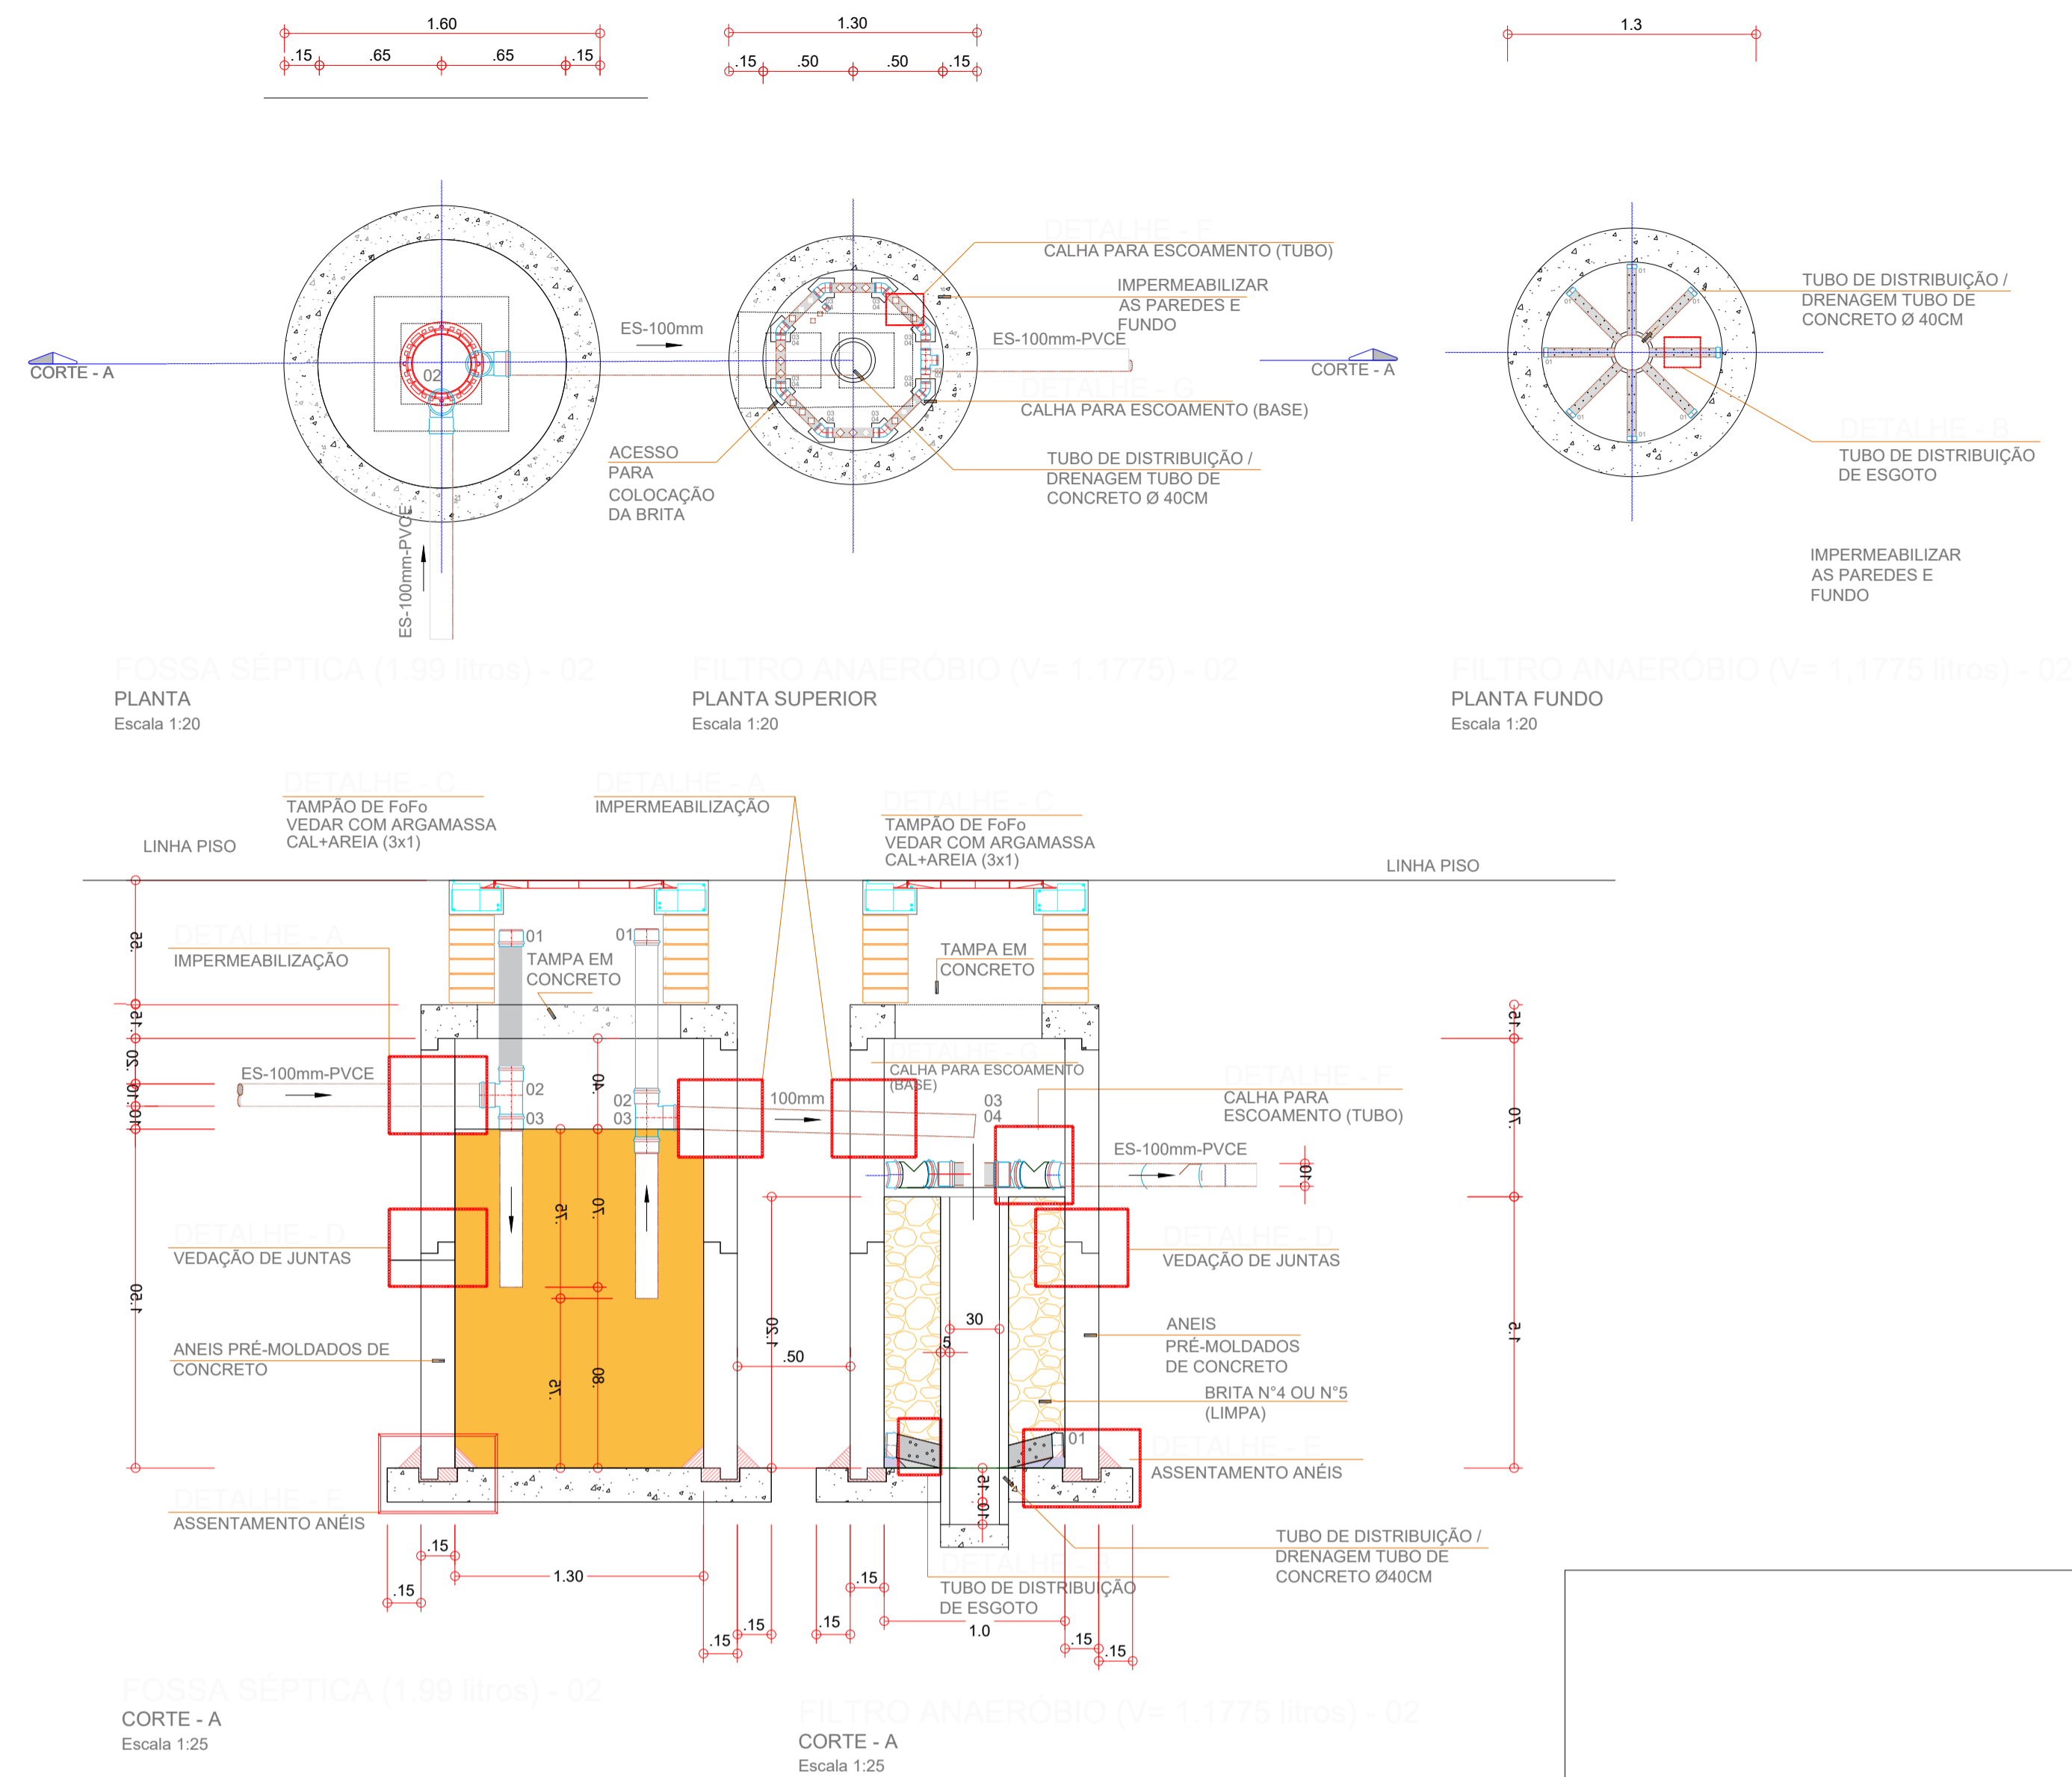

 PREFEITO ANTONIO CERON PREFEITURA DO MUNICÍPIO DE LAGES CNPJ 82.777.301/0001-90 RUA: BENJAMIM CONSTANTE, Nº 13, BAIRRO: CENTRO CEP 88501-900, FONE (49) 3019-7400	SPO SECRETARIA DE PLANEJAMENTO E OBRAS RUA: ARISTILIANO RAMOS, Nº 100, BAIRRO: CENTRO CEP 88502-050, FONE (49) 3019-7548
PREFEITURA DO MUNICÍPIO DE LAGES CNPJ 82.777.301/0001-90	FLÁVIA LIMA MÜLLER ARQ. E URB. - CAU A 257342-3 SC
OBRA: REFORMA CAMPO DE FUTEBOL - VILA MARIA ENDEREÇO: RUA VELUCINO JOSE DE GODOY, VILA MARIA, LAGES - SC	
DESCRIÇÃO: INSTALAÇÕES SANITÁRIAS	NOME: SAN. PRANCHA: 01/01
ÁREAS: ÁREA : 36,24 m²	REVISÃO: 00
ESCALA: INDICADAS	DATA: MARÇO/2022 FORMATO: A1