


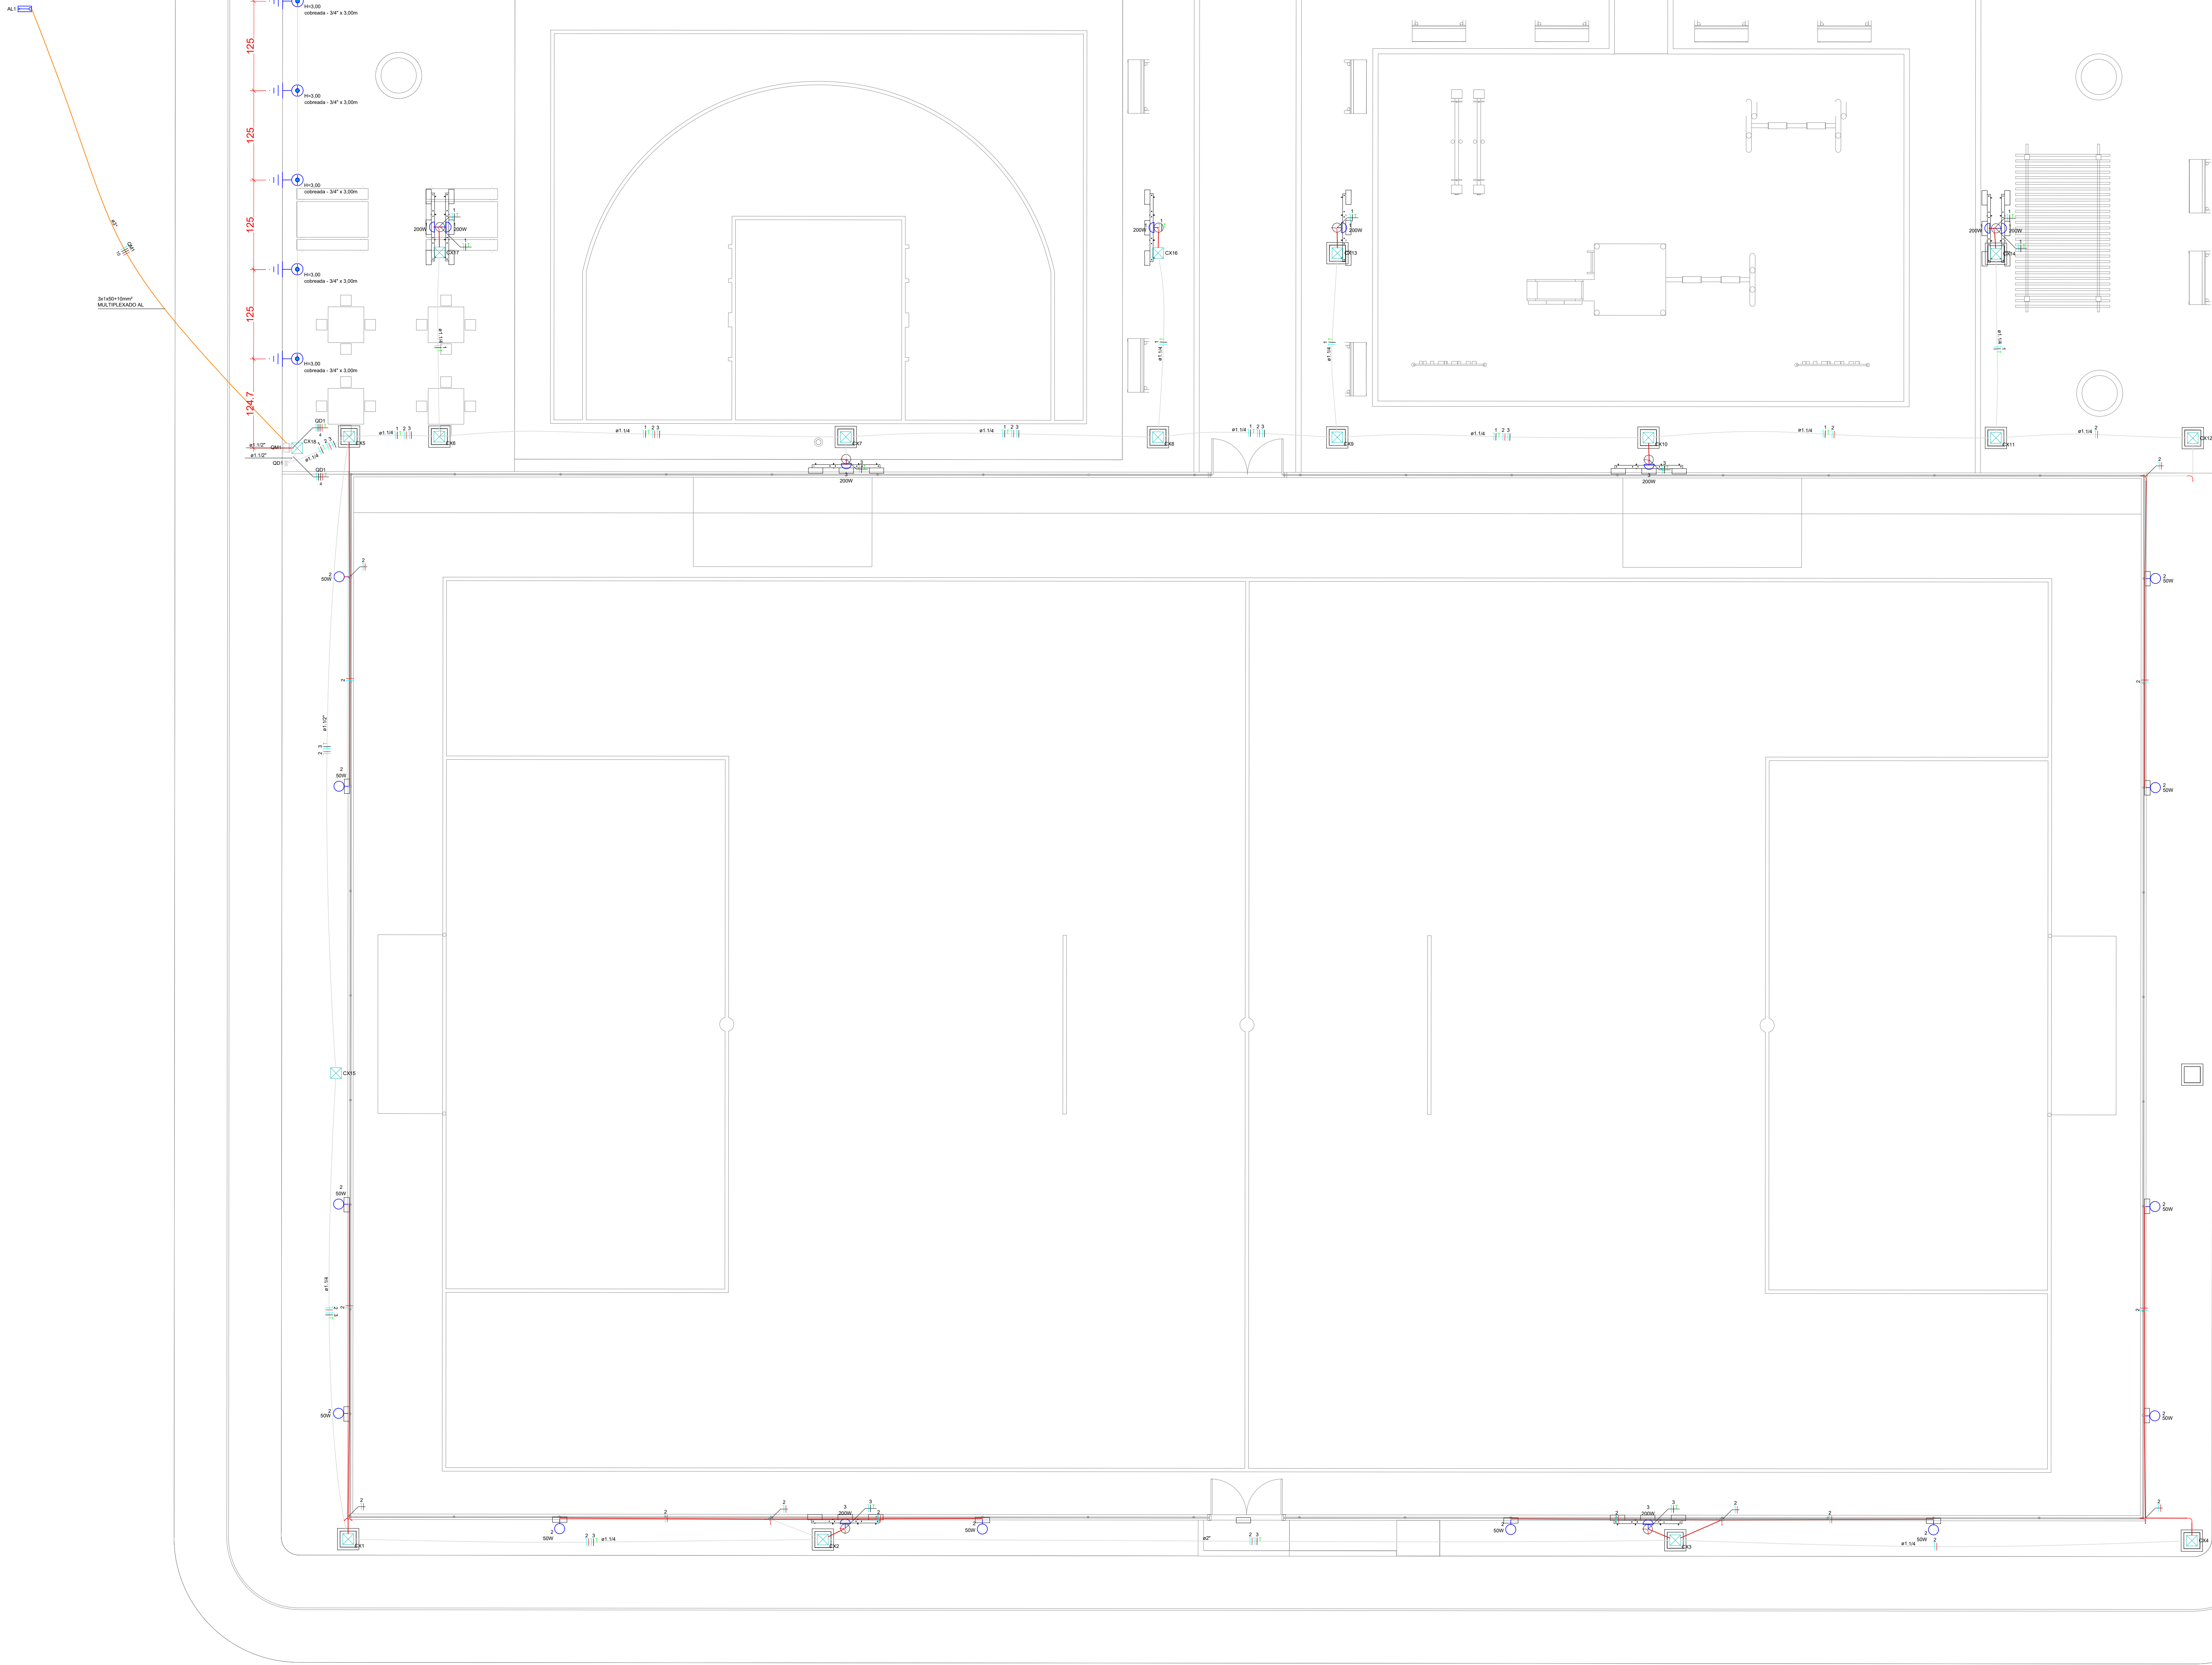

Lista de materiais - TERREO		
Elétrica		
Acessórios p/ eletrodutos		
Arruela zamak		
1"	4	pg
3/4"	1	pg
Bucha zamak		
1"	4	pg
3/4"	1	pg
Caixa PVC		
4x2"	42	pg
Condulete alum. encaixe tipo T		
3/4" sem tampa	2	pg
Curva 180° PVC rosca		
1"	2	pg
Curva 90° PVC longa rosca		
1"	4	pg
Luva PVC rosca		
1"	22	pg
3/4"	23	pg
Acessórios uso geral		
Bucha de nylon		
S4	121	pg
S6	80	pg
Fita isolante autofusão		
20m	1	pg
Parafuso fenda galvan. cab. panela		
2.9x25mm autoatarrachante	121	pg
4.2x32mm autoatarrachante	80	pg
Aterramento		
Conector tipo "U"		
3/4"	5	pg
Haste de aterramento - cobreada		
3/4" x 3.00m	5	pg
Cabo Unipolar (cobre)		
Isol PVC - 450/750V (ref. Pirastic Ecoplus BWF Flexivel)		
1.5 mm² - Azul claro	502.38	m
1.5 mm² - Branco	146.66	m
1.5 mm² - Preto	109.36	m
1.5 mm² - Verde-amarelo	215.76	m
1.5 mm² - Vermelho	246.46	m
4 mm² - Azul claro	30.62	m
4 mm² - Branco	30.62	m
4 mm² - Preto	30.62	m
4 mm² - Verde-amarelo	30.62	m
4 mm² - Vermelho	30.62	m
Cabo Multiplexado		
10 mm²	24.14	m
Caixa de passagem - embutir		
Aço pintada (ref. Lukbox)		
300x300x120 mm	18	pg
Dispositivo Elétrico - sobrepôr		
Tampa metálica p/ condulete		
Tampa cega	2	pg
Dispositivo de Proteção		
Disjuntor Unipolar Termomagnético - norma DIN (Curva C)		
10 A - 3 kA	3	pg
Disjuntor tripolar termomagnético (380 V/220 V) - DIN (Curva C)		
40 A - 4.5 kA	1	pg
Eletroduto PVC flexível		
Eletroduto pesado		
1.1/2"	48.52	m
1.1/4"	117.26	m
2"	23.9	m
3"	24.14	m
Eletroduto PVC rosca		
Braçadeira galvan. tipo cunha		
1"	80	pg
3/4"	117	pg
Curva 90° Longa		
3/4"	18	pg
Eletroduto, vara 3,0m		
1"	76	m
3/4"	112	m
Lâmpada halógena		
Halógena refletora		
90 W	1	pg
Lâmpadas Led		
Refletores		
200W	30	pg
50W	12	pg
Postes		
Poste de concreto duplo T		
300 DAN	8	pg
Cruzeta de concreto tipo T		
190 cm	10	pg
Parafuso de cabeça quadrada		
Parafuso	40	pg
Cinta para poste duplo T		
Cinta	8	pg
Mão francesa plana		
Mão francesa	10	pg
Material p/ entrada serviço		
Armação secundária aço laminado		
1 estribo, haste 16x150mm	2	pg
Arruela quadrada aço galvanizado		
Furo D=18mm	8	pg
Caixa inspeção de aterramento		
300x300x400mm	1	pg
Cinta de alumínio para poste		
L=18mm, C=1.0m	4	pg
Conector haste - cabo de latão estanhado		
P/ 1 cabo de cobre 16-70mm²	1	pg
Haste de aterramento aço/cobre		
D=15mm, comprimento 2.4m	1	pg
Isolador roldana 600V		
Porcelana vidrada	4	pg
Parafuso aço galvanizado cabeça quadr.		
Rosca M16x2, comprim. 180mm	4	pg
Poste concreto armado		
Comprimento 6.0m	1	pg
Quadro de medição - CELESC		
Unidade consumidora individual - embutir		
Caixa para medidor polifásico em policarbonato - MPP	1	pg
Quadro distrib. metálico - embutir		
IP65 com chave		
Cap. 4 disj. unip.	1	pg

PLANTA BAIXA
ESC 1:75

ASSESSORIA TÉCNICA	OBRA :
PROJETO:	PROJETO ELÉTRICO ESPAÇO ESPORTIVO COMUNITÁRIO TIPO A
PREFEITA:	PLANTA BAIXA LISTA DE MATERIAIS
DESENHO :	ENDEREÇO: RUA LAURO LIZ COSTA, BAIRRO POPULAR, LAGES (SC)
Mariane de Moraes Mota	Escalas: DATA :
	Como indicado MARÇO/2025