
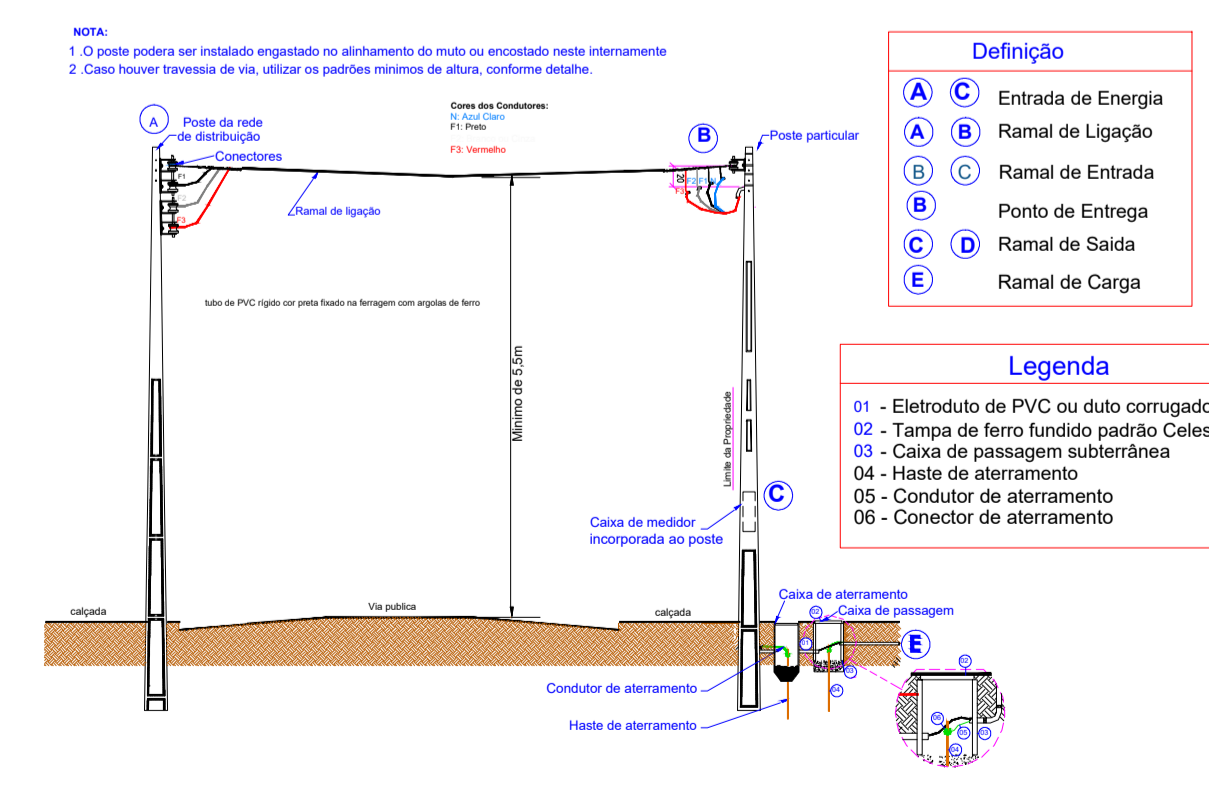
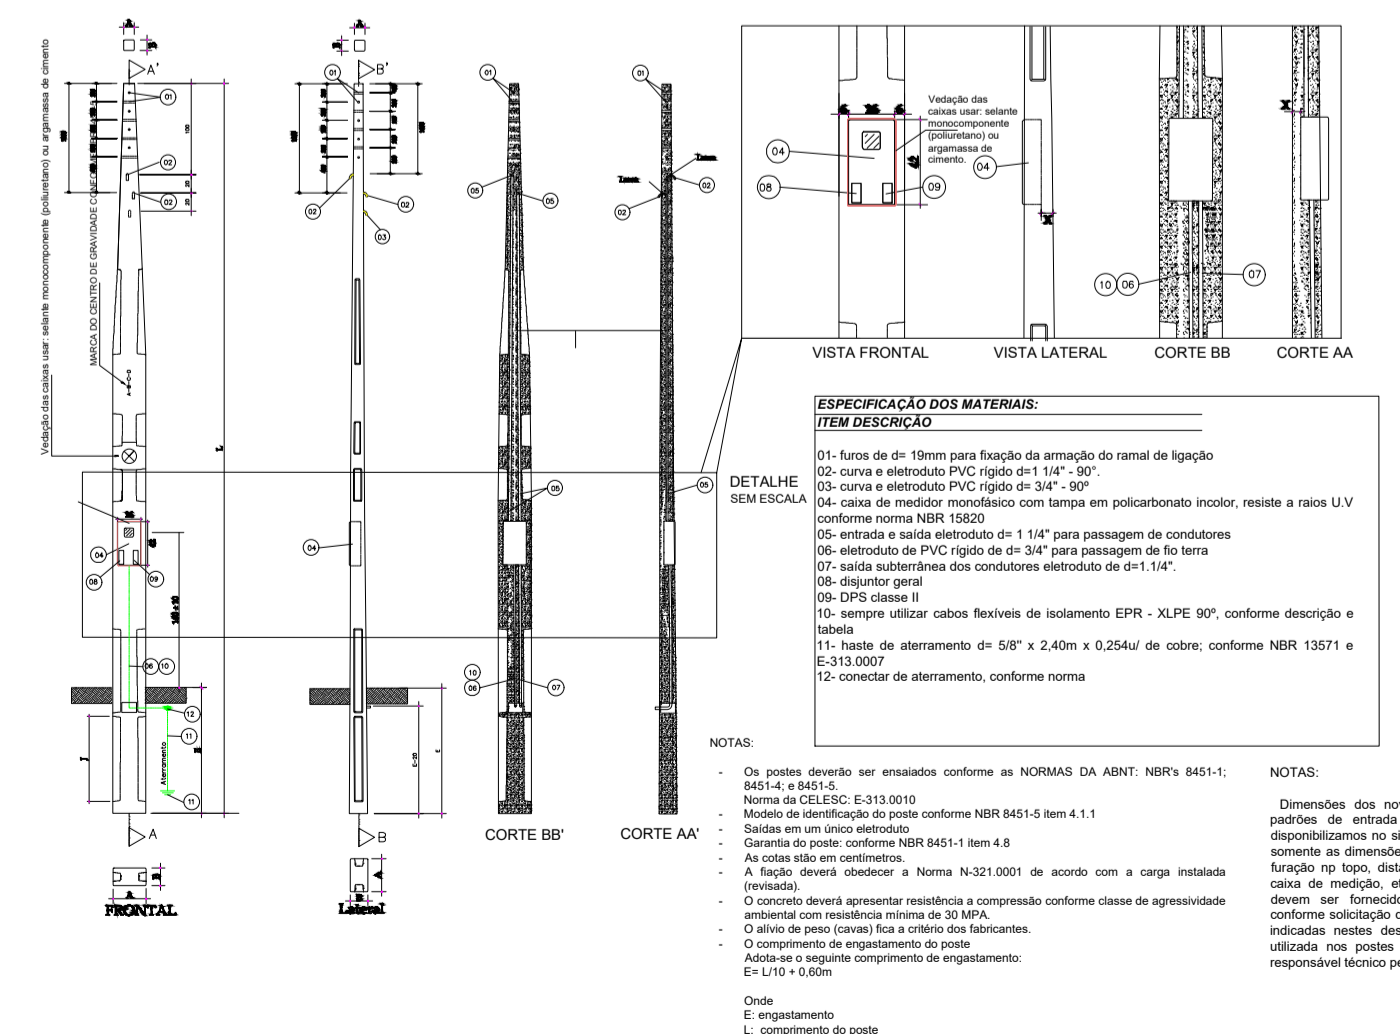
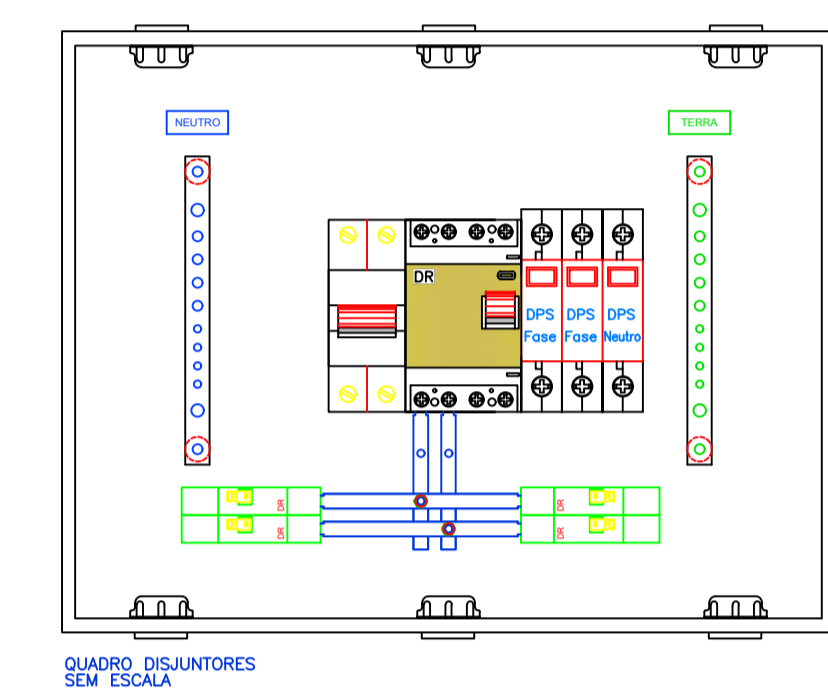


PLANTA PROJETO ELÉTRICO  
esc. 1:75

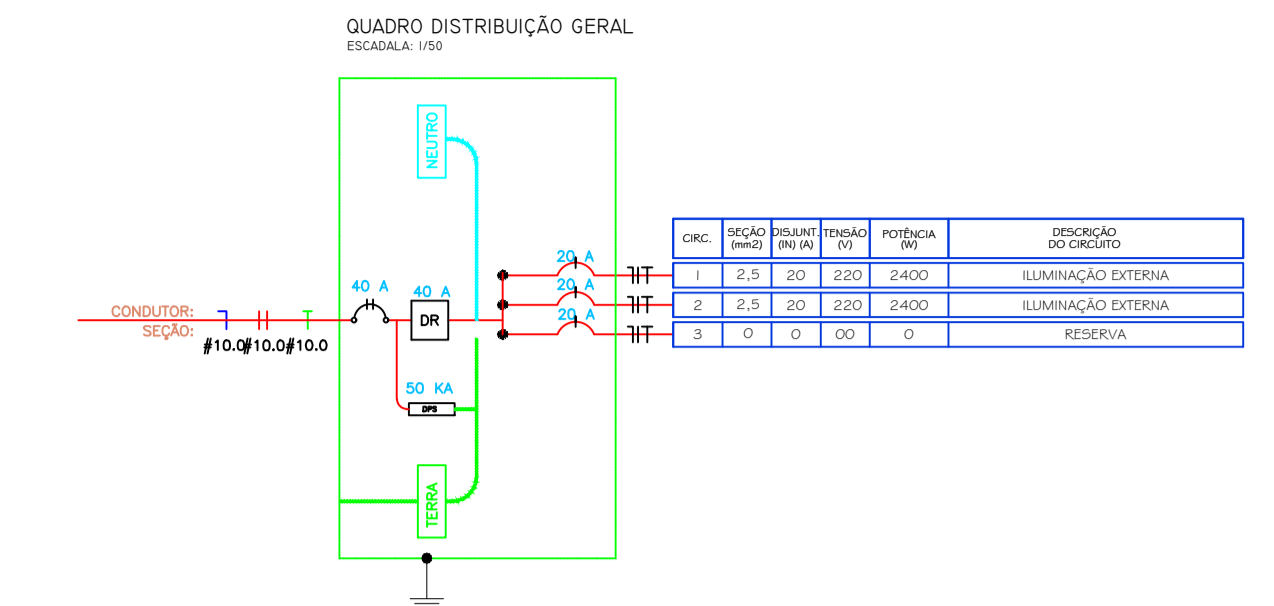

**NOTAS:**
















Chave  
E: Engastamento  
L: Compimento do poste

PREFEITURA DO MUNICÍPIO DE LAGES

SECRETARIA DE PLANEJAMENTO E OBRAS

RUA: ARISTILIANO RAMOS, Nº 100, BAIRRO: CENTRO, CEP 88502-050, FONE (49) 3019-7548

PROJETO: VINCÍCIUS B. BERNARDI

DESENHO: LEONARDO MARTINS

TOPOGRAFIA: EDER

OBRA: REVITALIZAÇÃO PARQUE JONAS RAMOS - QUADRA POLIESPORTIVA

ENDEREÇO: Rua Zéca Neves - Centro, Lages - SC, 88502-225

DESCRIÇÃO: PROJETO ELÉTRICO E DETALHAMENTOS

ÁREAS: ÁREA : 680,00 m2

ESCALA: INDICADA

DATA: 19/11/2021

NOME: ELE.

PRANCHA: 01/01

REVISÃO: 00

FORMATO: A1