



CORTE E ATERRO

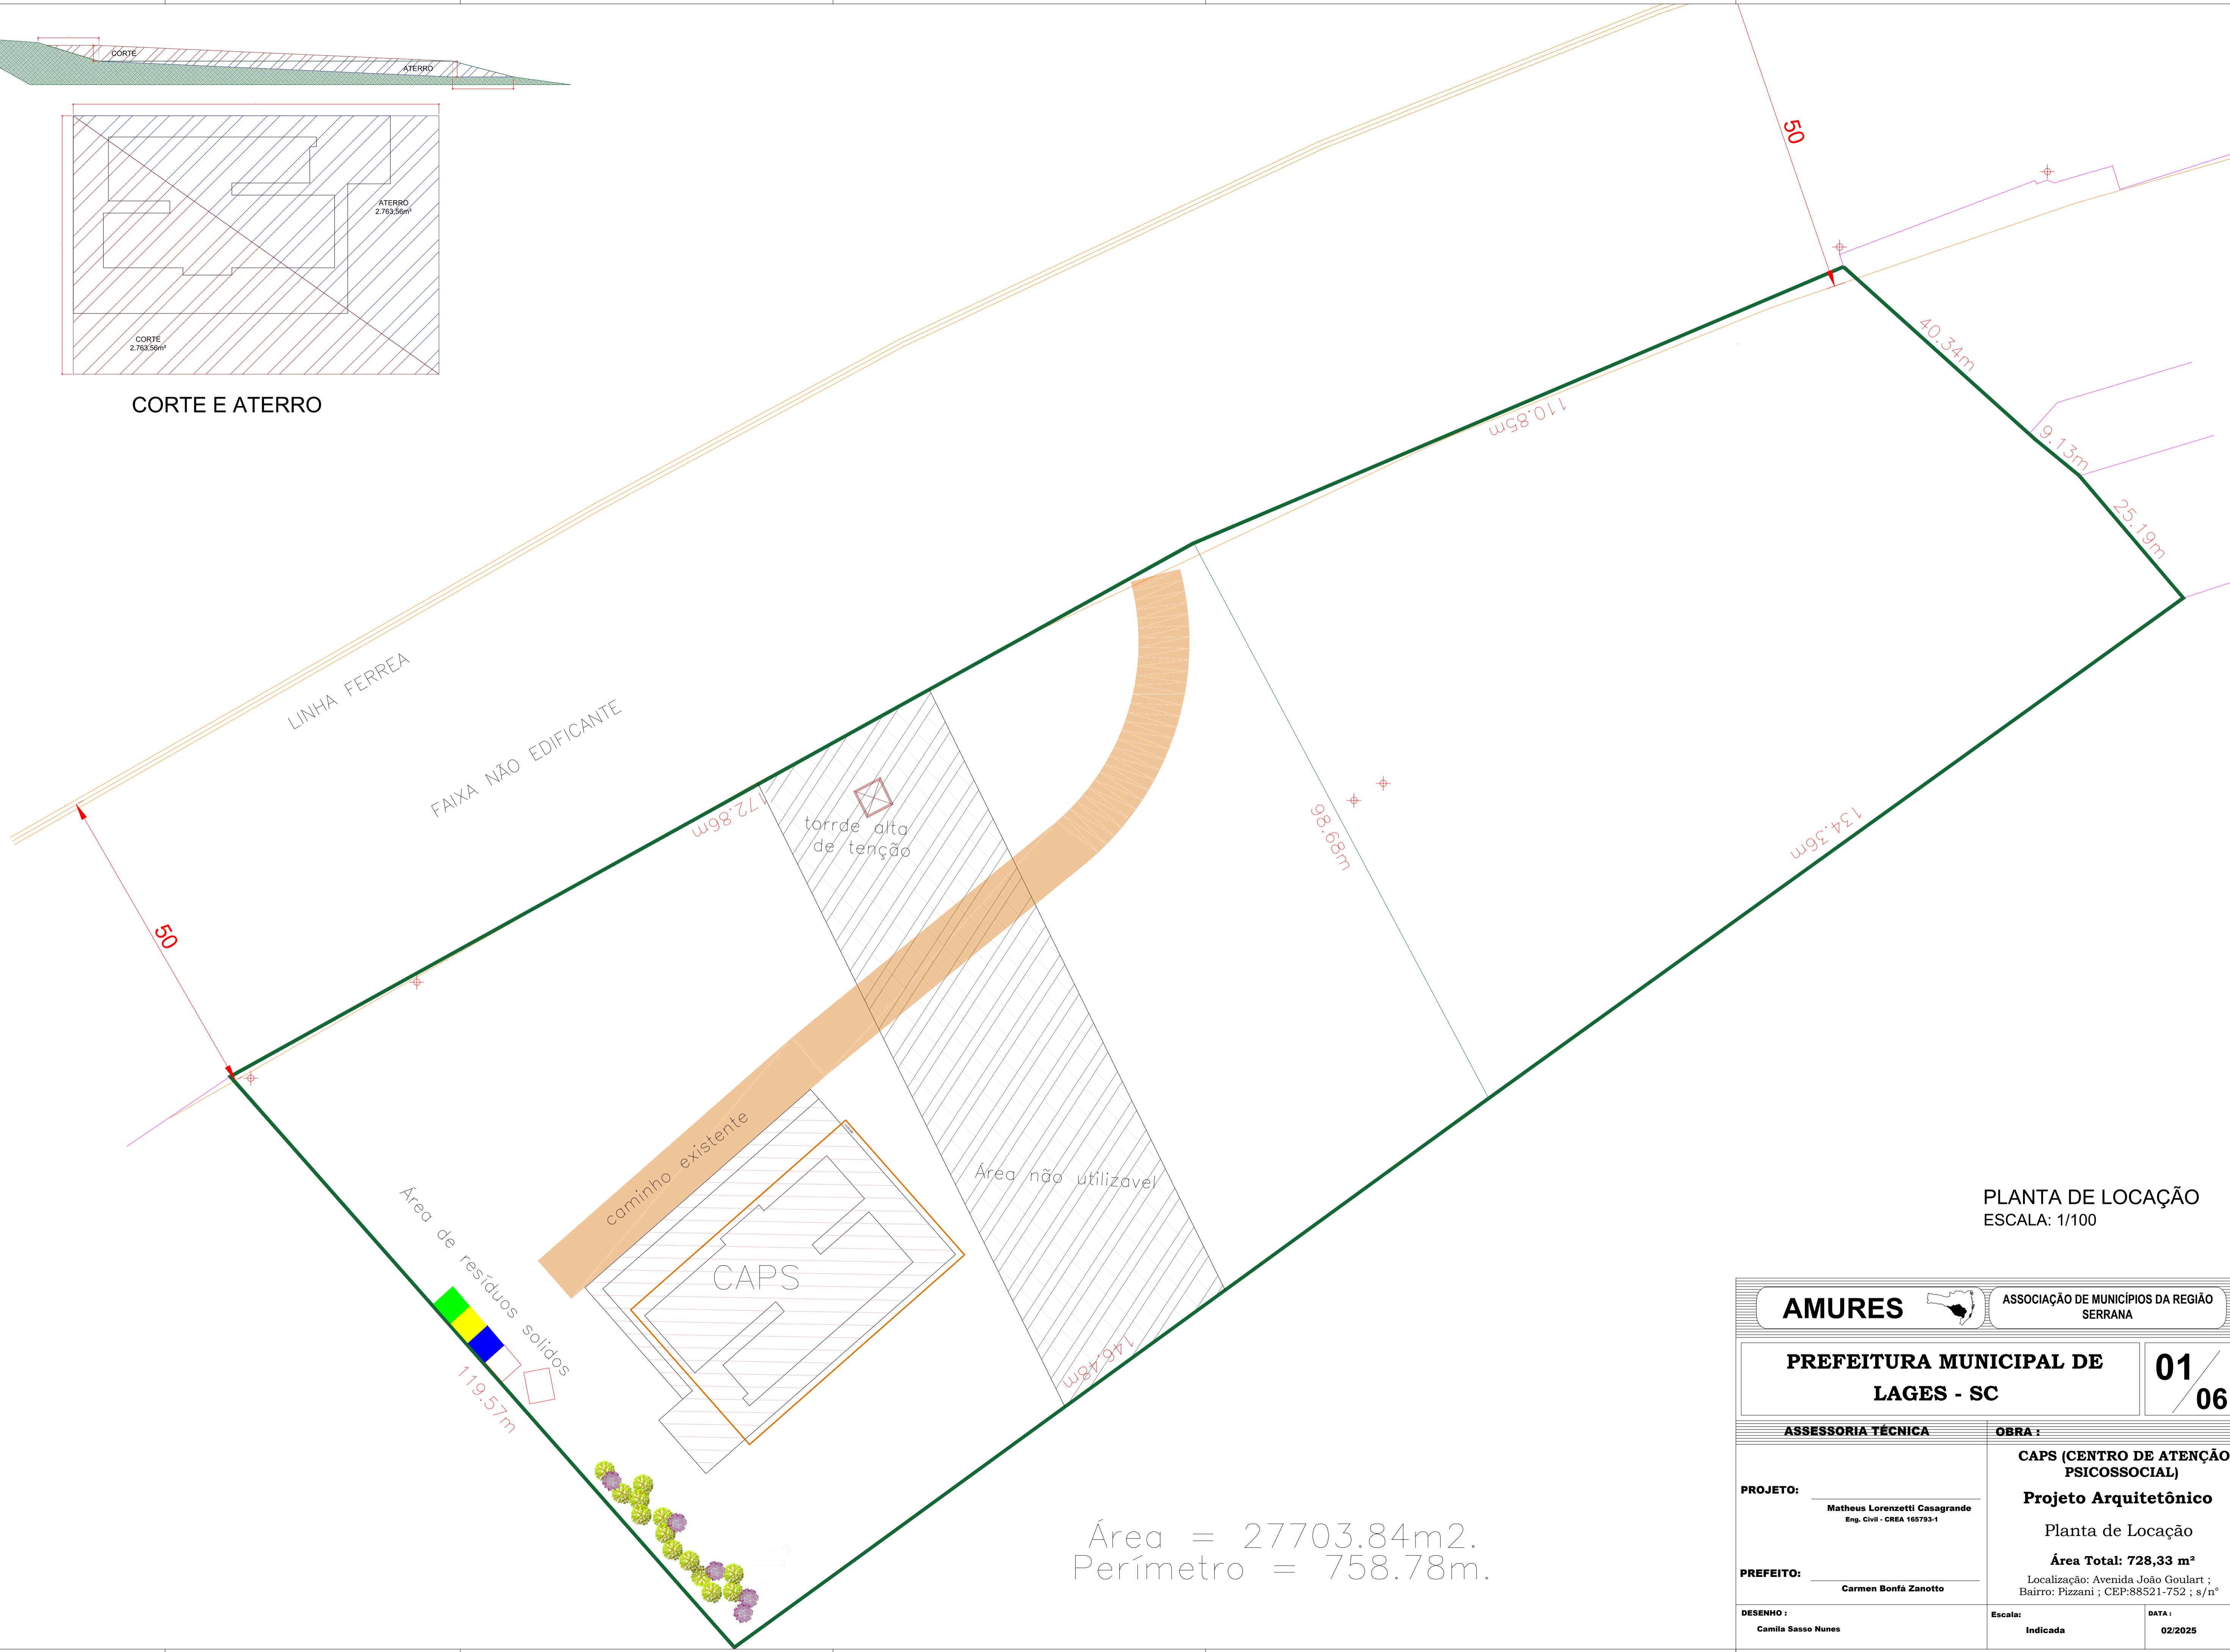

Área = 27703.84m².
Perímetro = 758.78m.

PLANTA DE LOCAÇÃO
ESCALA: 1/100

AMURES  ASSOCIAÇÃO DE MUNICÍPIOS DA REGIÃO SERRANA	
PREFEITURA MUNICIPAL DE LAGES - SC	
01/06	
ASSESSORIA TÉCNICA PROJETO: _____ <small>Matheus Lorenzetti Casagrande Eng. Civil - CREA 165793-1</small>	OBRA : CAPS (CENTRO DE ATENÇÃO PSICOSSOCIAL) Projeto Arquitetônico Planta de Locação Área Total: 728,33 m² <small>Localização: Avenida João Goulart ; Bairro: Pizzani ; CEP:88521-752 ; s/nº</small>
PREFEITO: _____ <small>Carmen Bonfá Zanotto</small>	Escala: Indicada
DESENHO : <small>Camilla Sasso Nunes</small>	DATA : 02/2025