




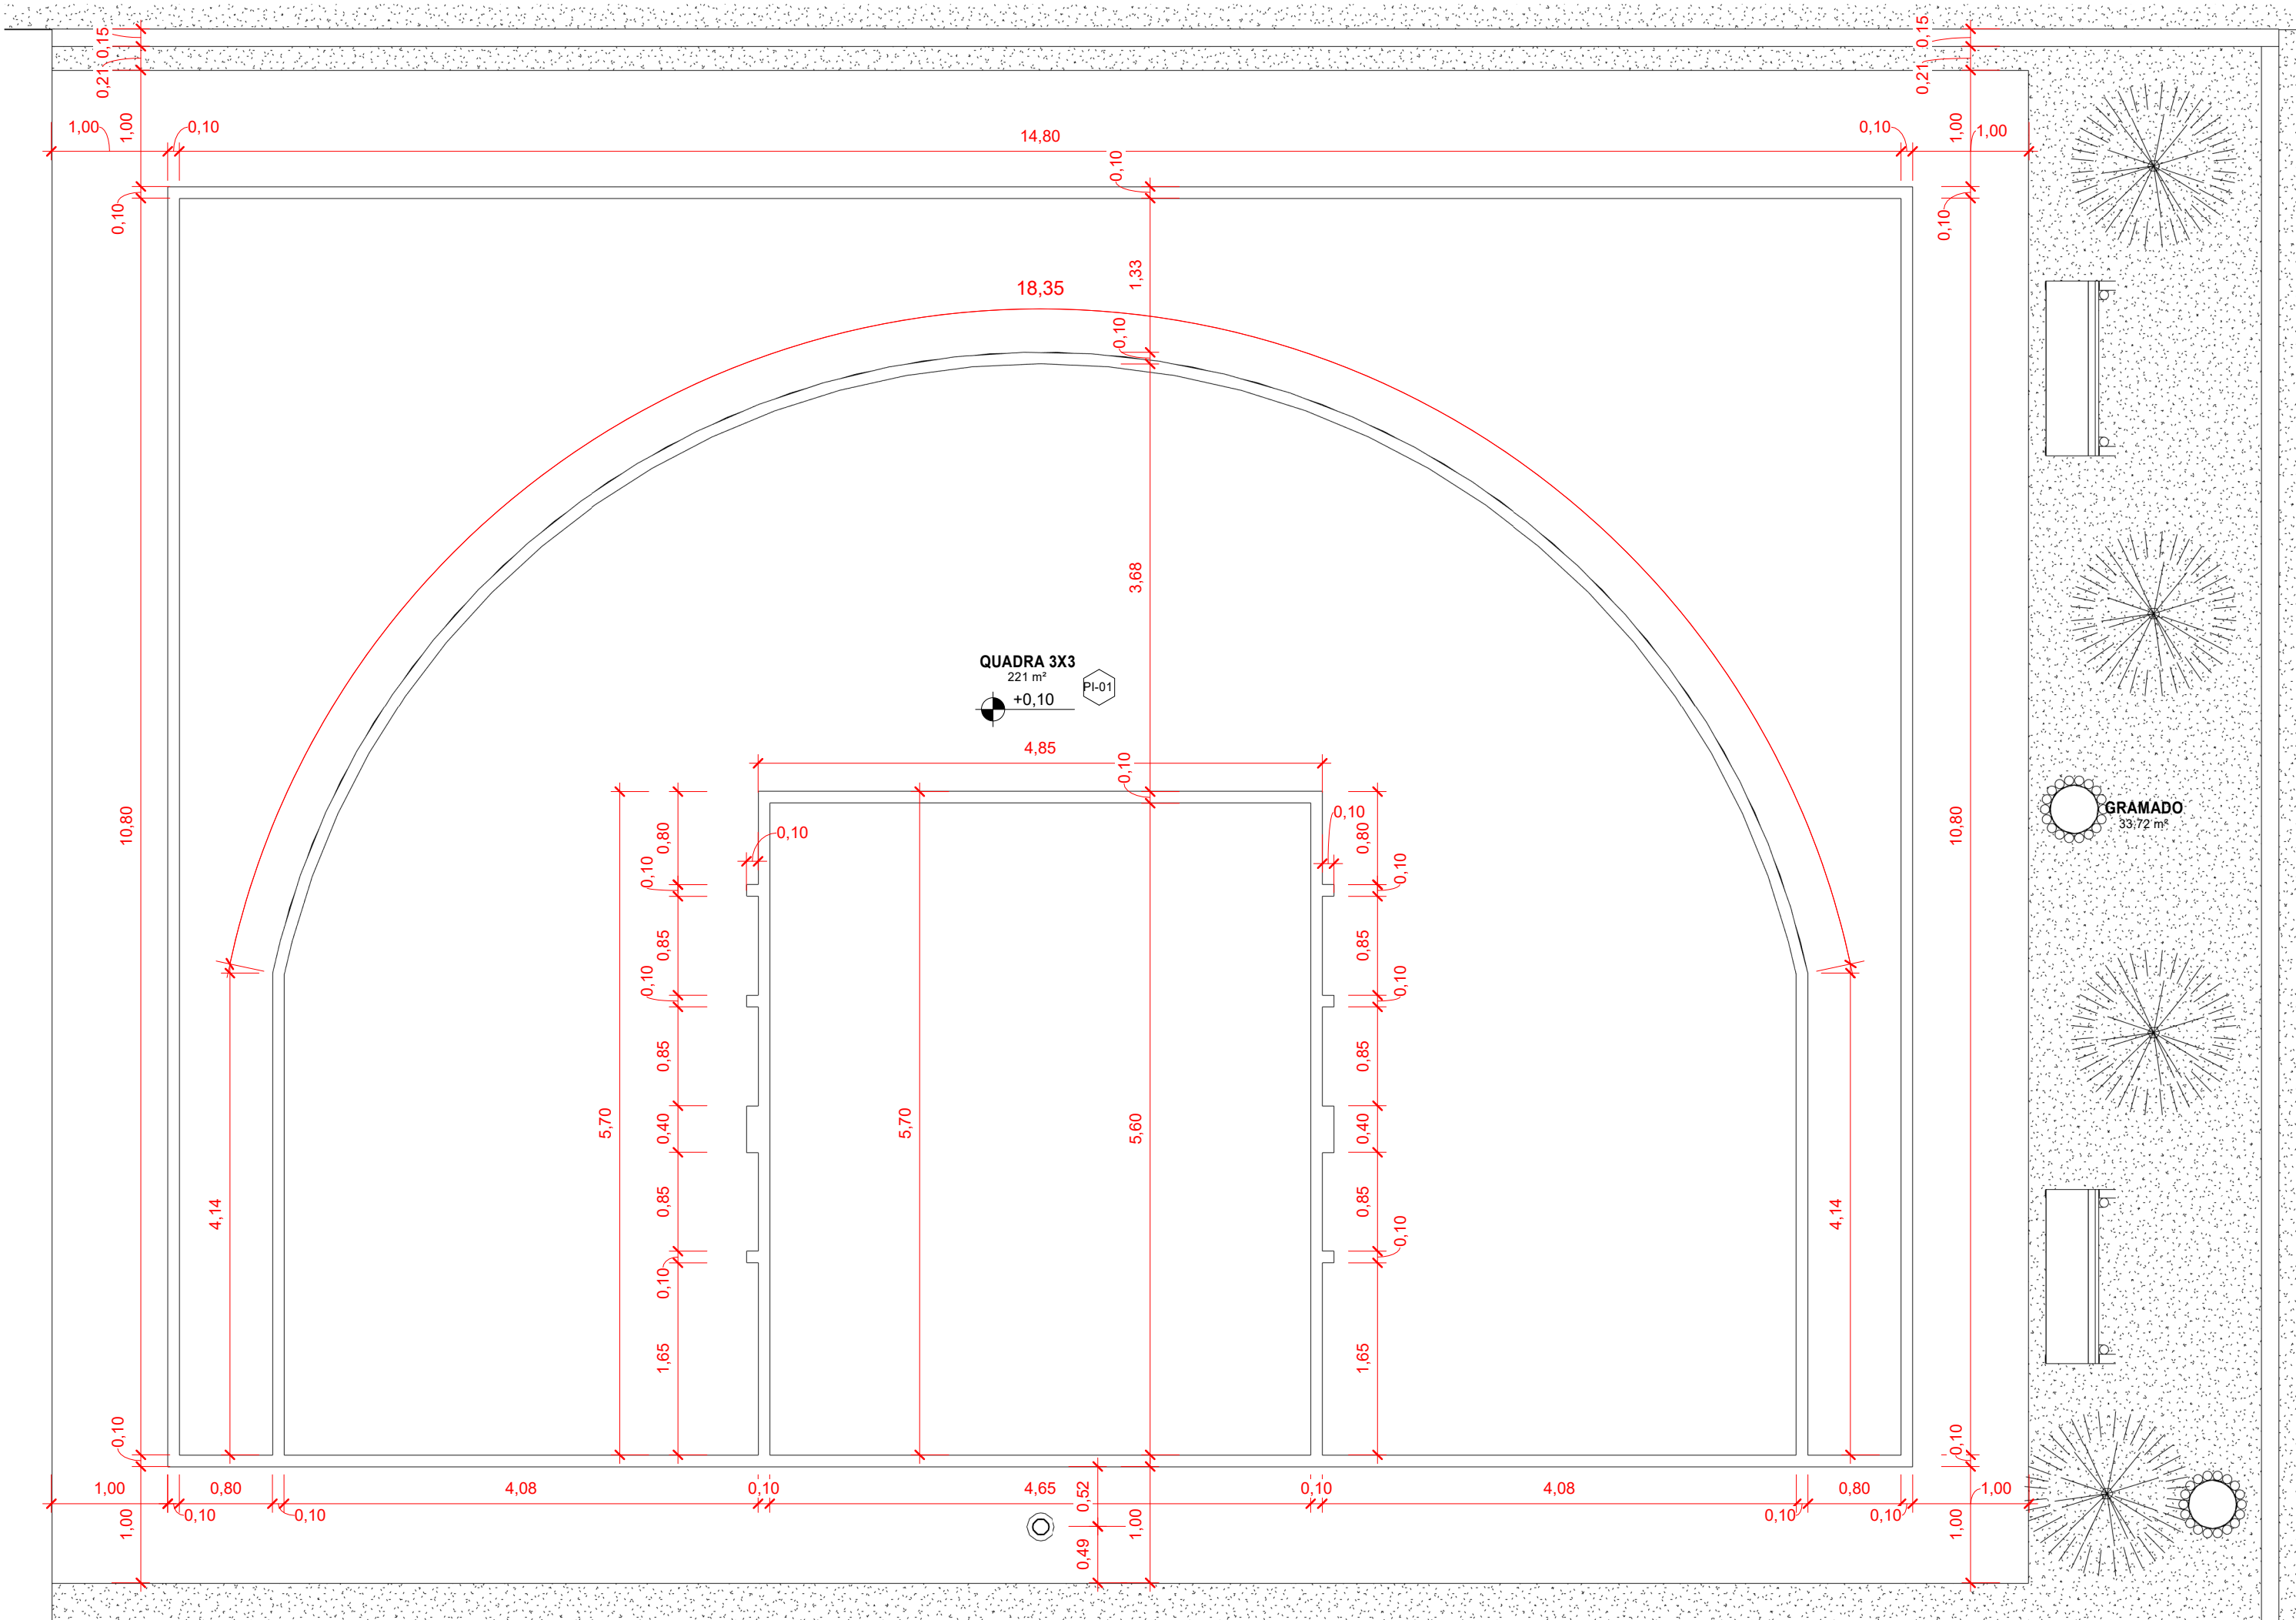

1 Planta Baixa - Quadra 3x3 Executivo
1 : 50

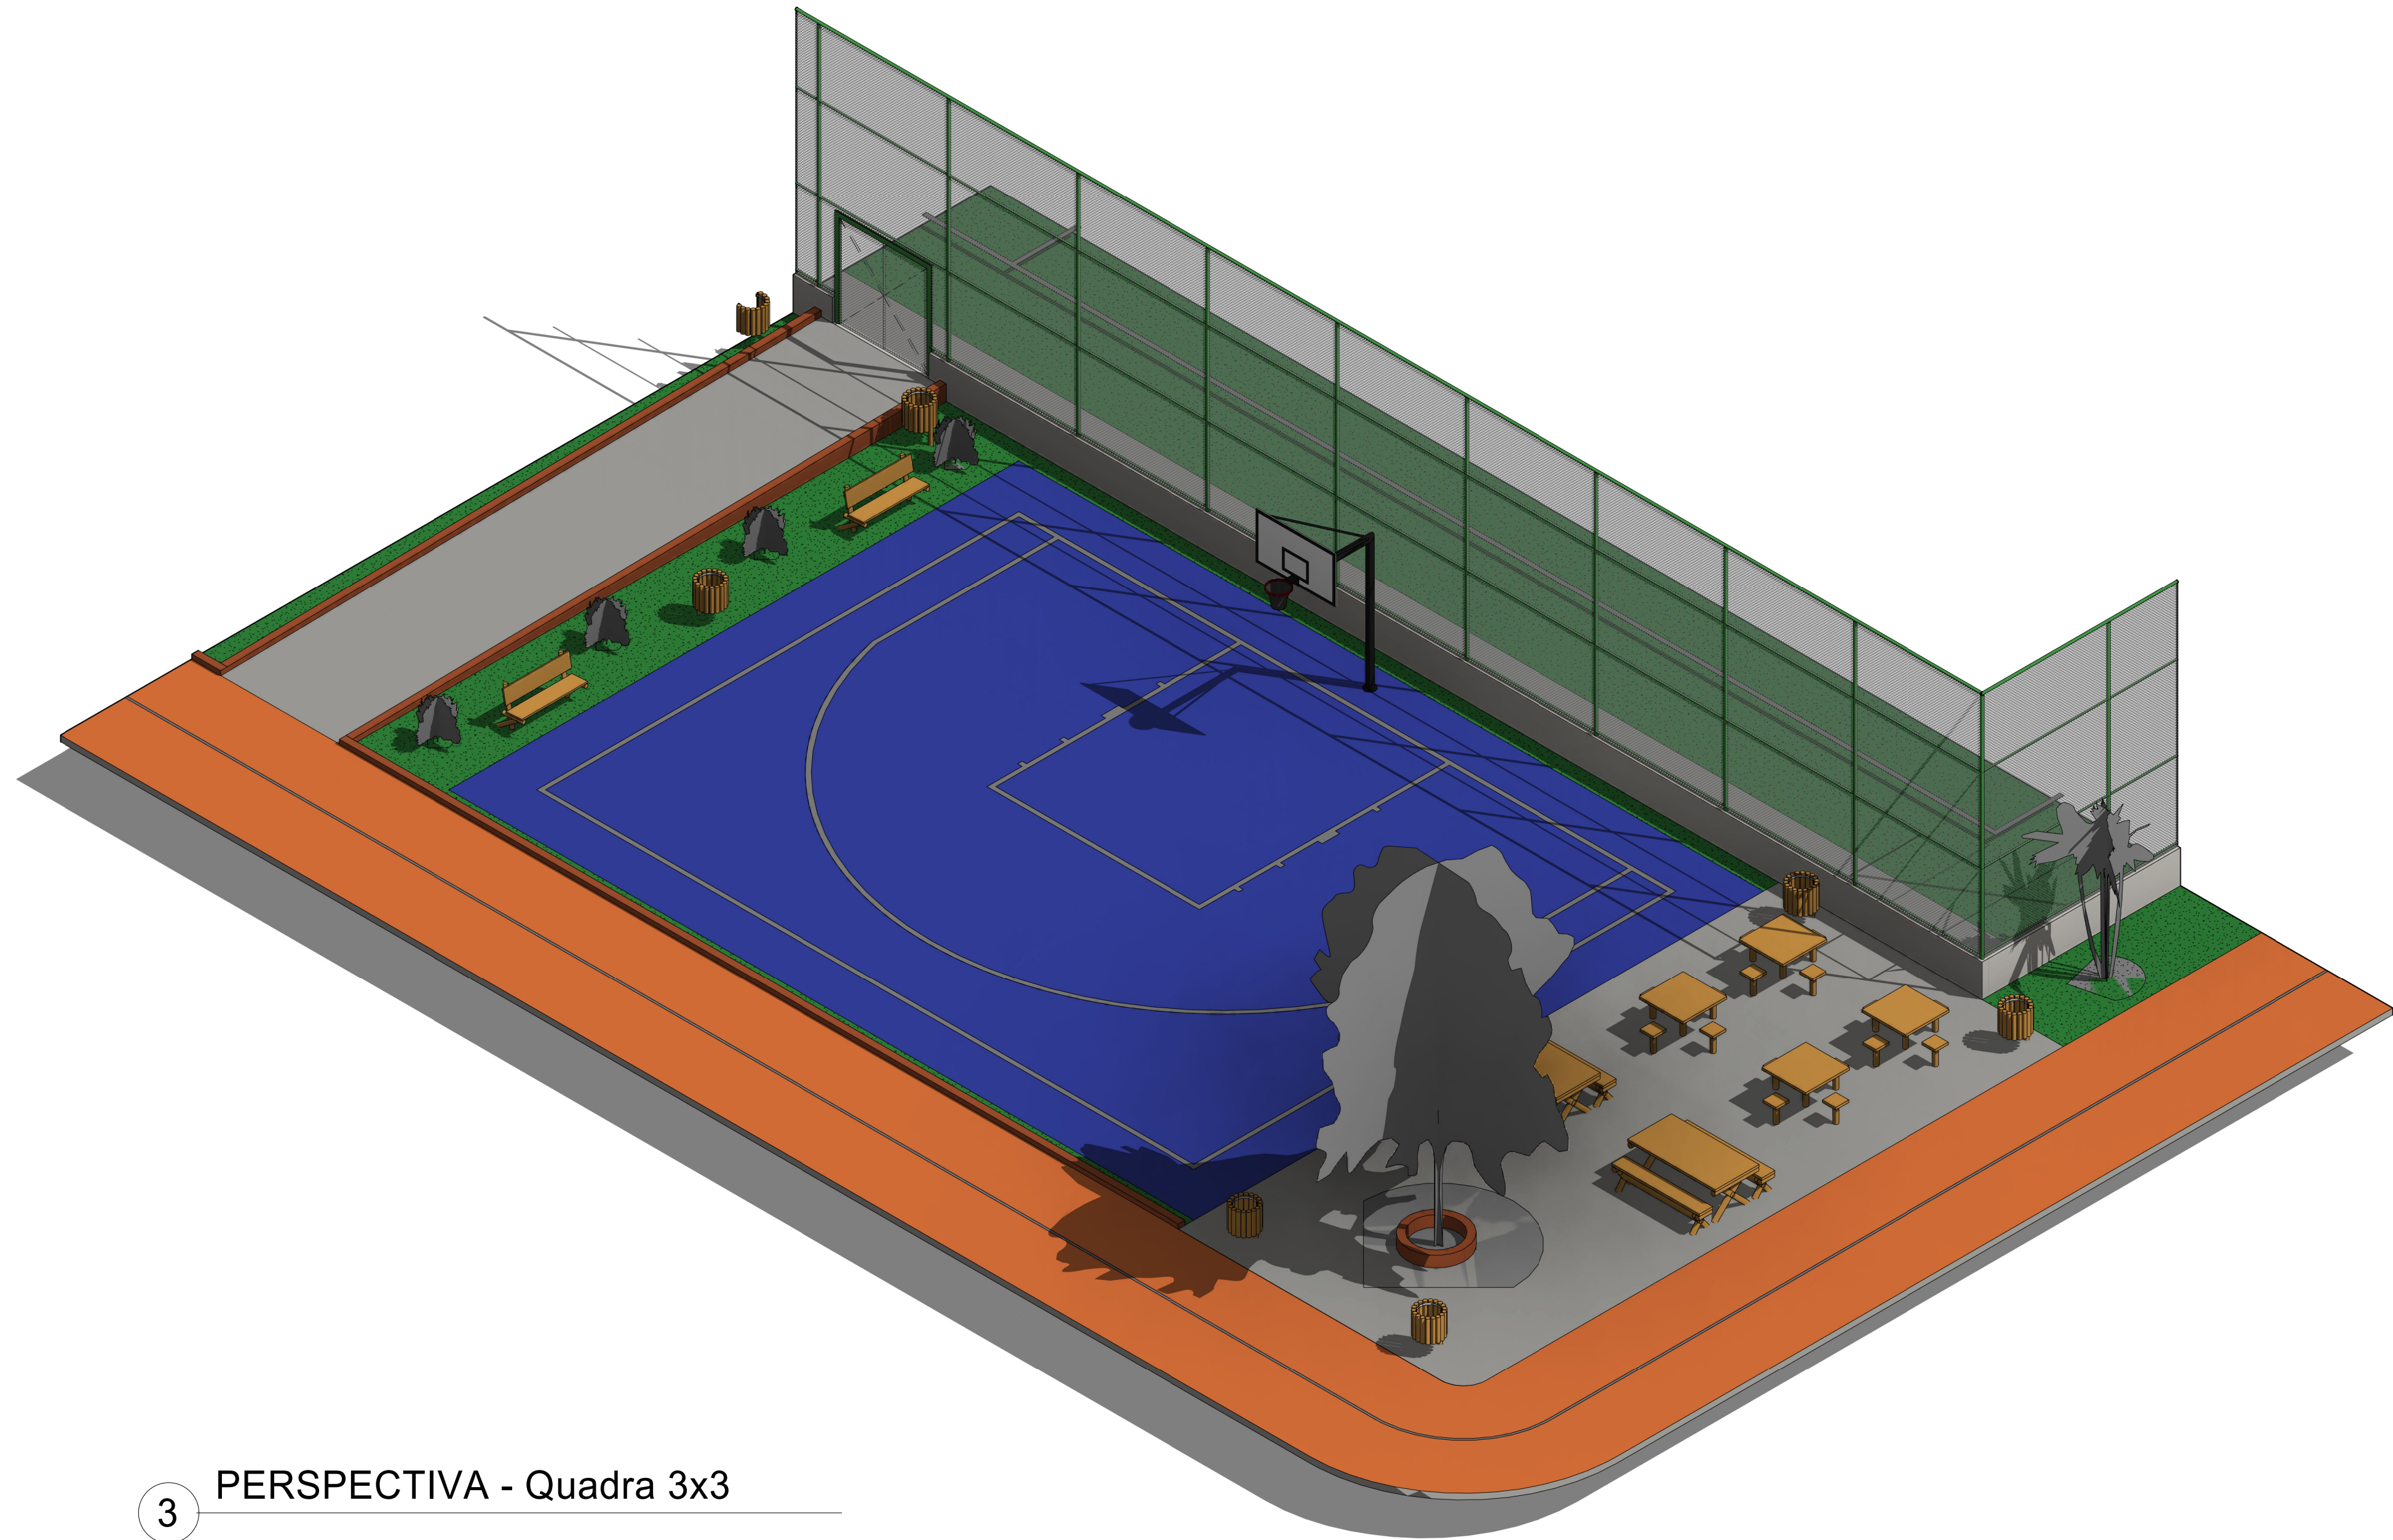

3 PERSPECTIVA - Quadra 3x3

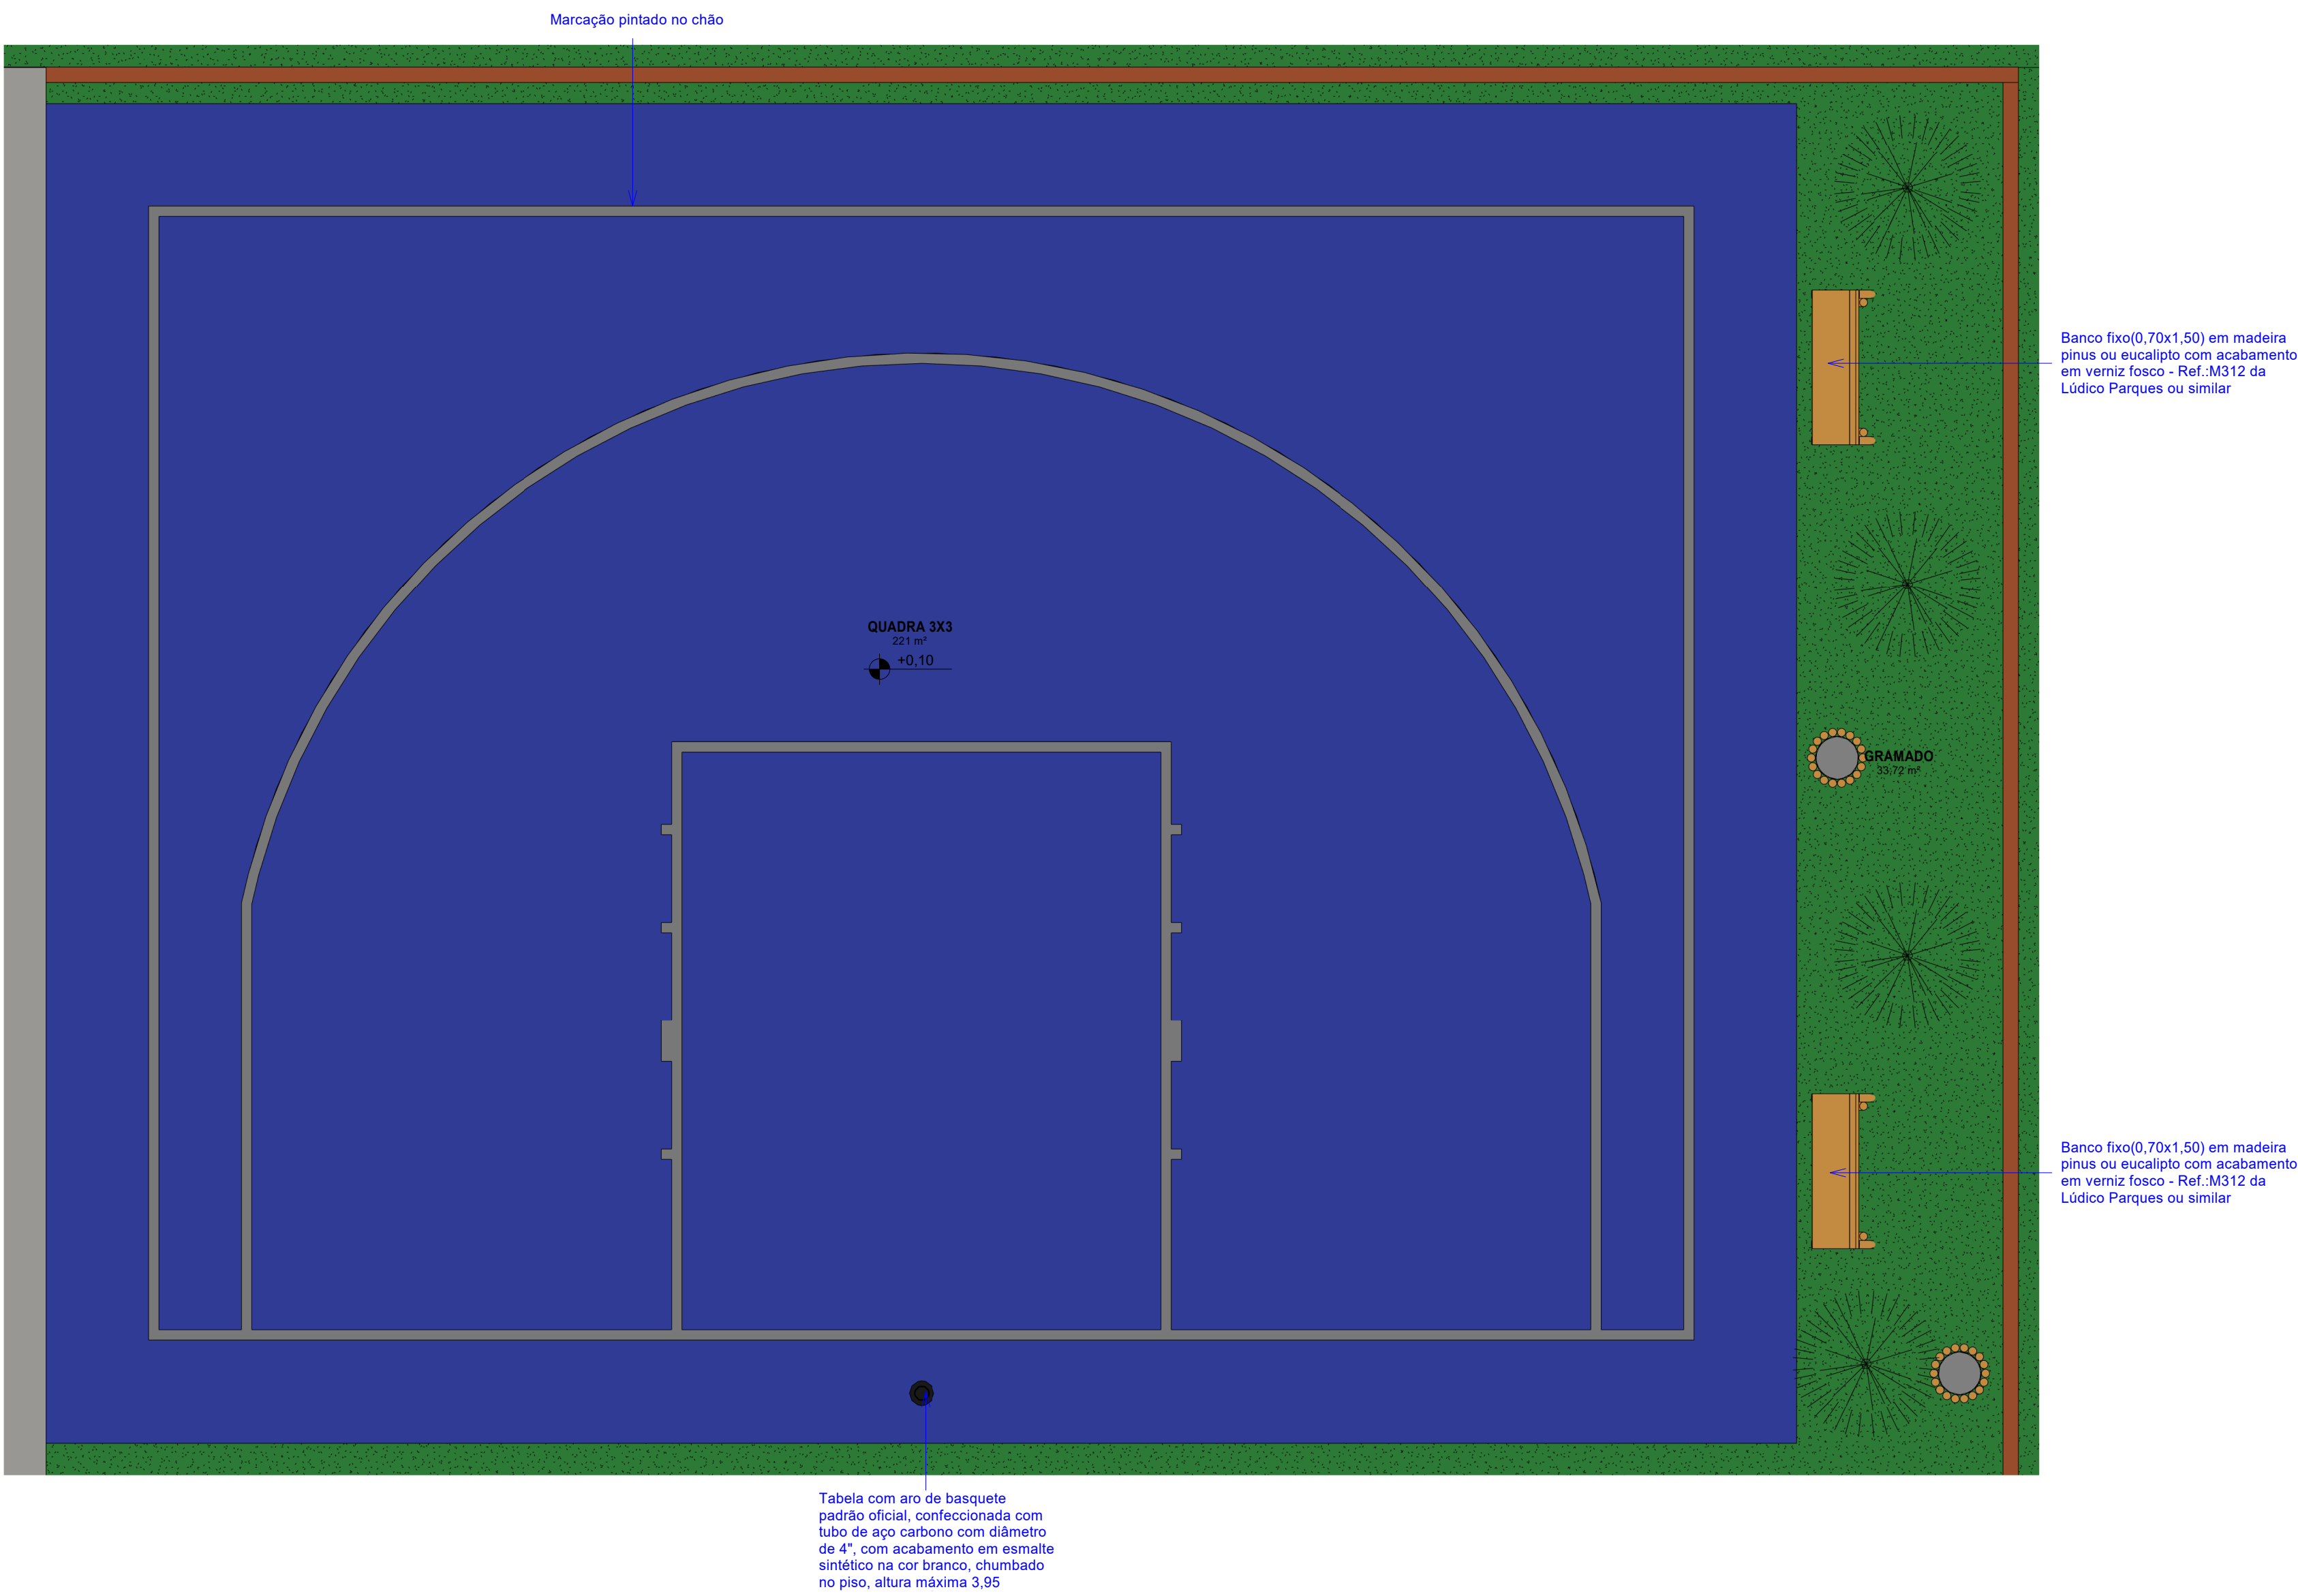

2 Planta Baixa - Quadra 3x3 Layout
1 : 50

AMURES ASSOCIAÇÃO DE MUNICÍPIOS DA REGIÃO SERRANA	
PREFEITURA MUNICIPAL DE LAGES (SC)	
06/09	
ASSESSORIA TÉCNICA	OBRA:
PROJETO: James André Clauberg Eng. Civil - CREA 45.160-6	PROJETO ARQUITETÔNICO ESPAÇO ESPORTIVO COMUNITÁRIO TIPO A
PREFEITO(A): Carmen Emilia Bonfá Zanotto	PLANTA BAIXA - QUADRA DE BASQUETE PLANTA DE LAYOUT - QUADRA DE BASQUETE PERSPECTIVA - QUADRA DE BASQUETE
DESENHO: Mariane de Moraes Mota	ÁREA A CONSTRUIR: 3388,95M² ENDEREÇO: RUA LAURO LIZ COSTA, BAIRRO POPULAR, LAGES (SC)
ESCALA:	DATA:
	1 : 50 MARÇO/2025