




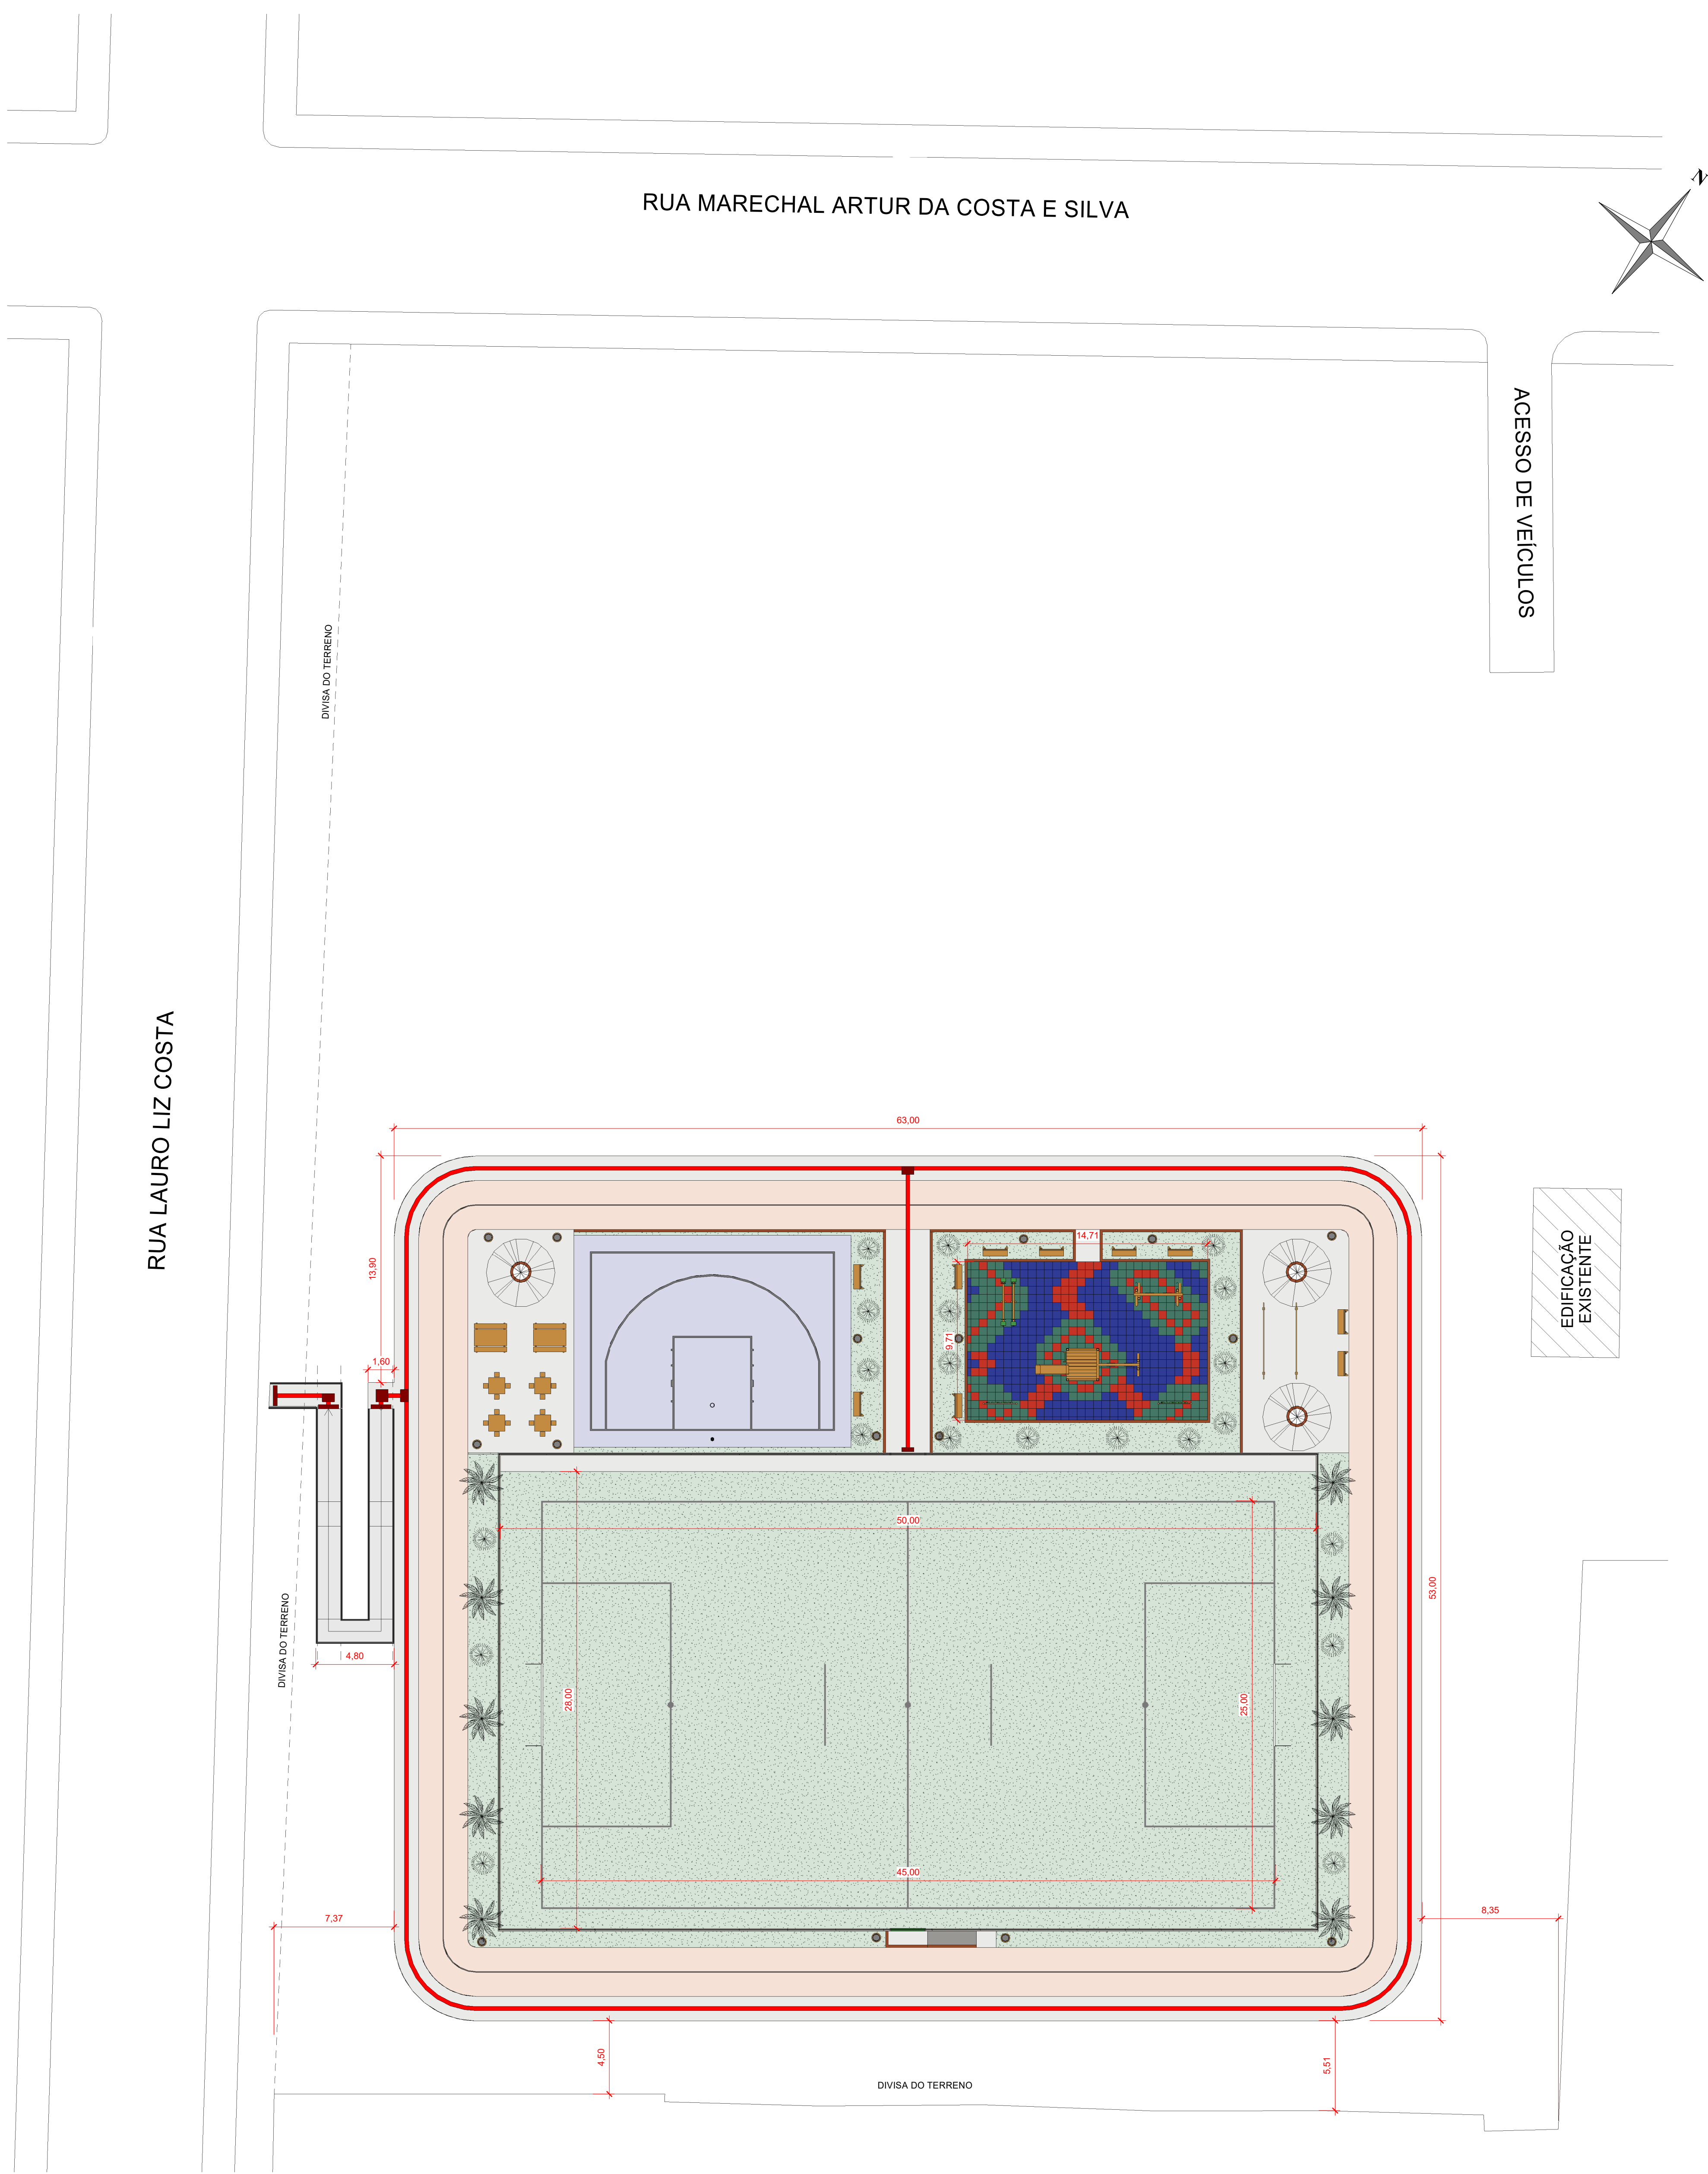

1 PLANTA DE LOCAÇÃO
1 : 200

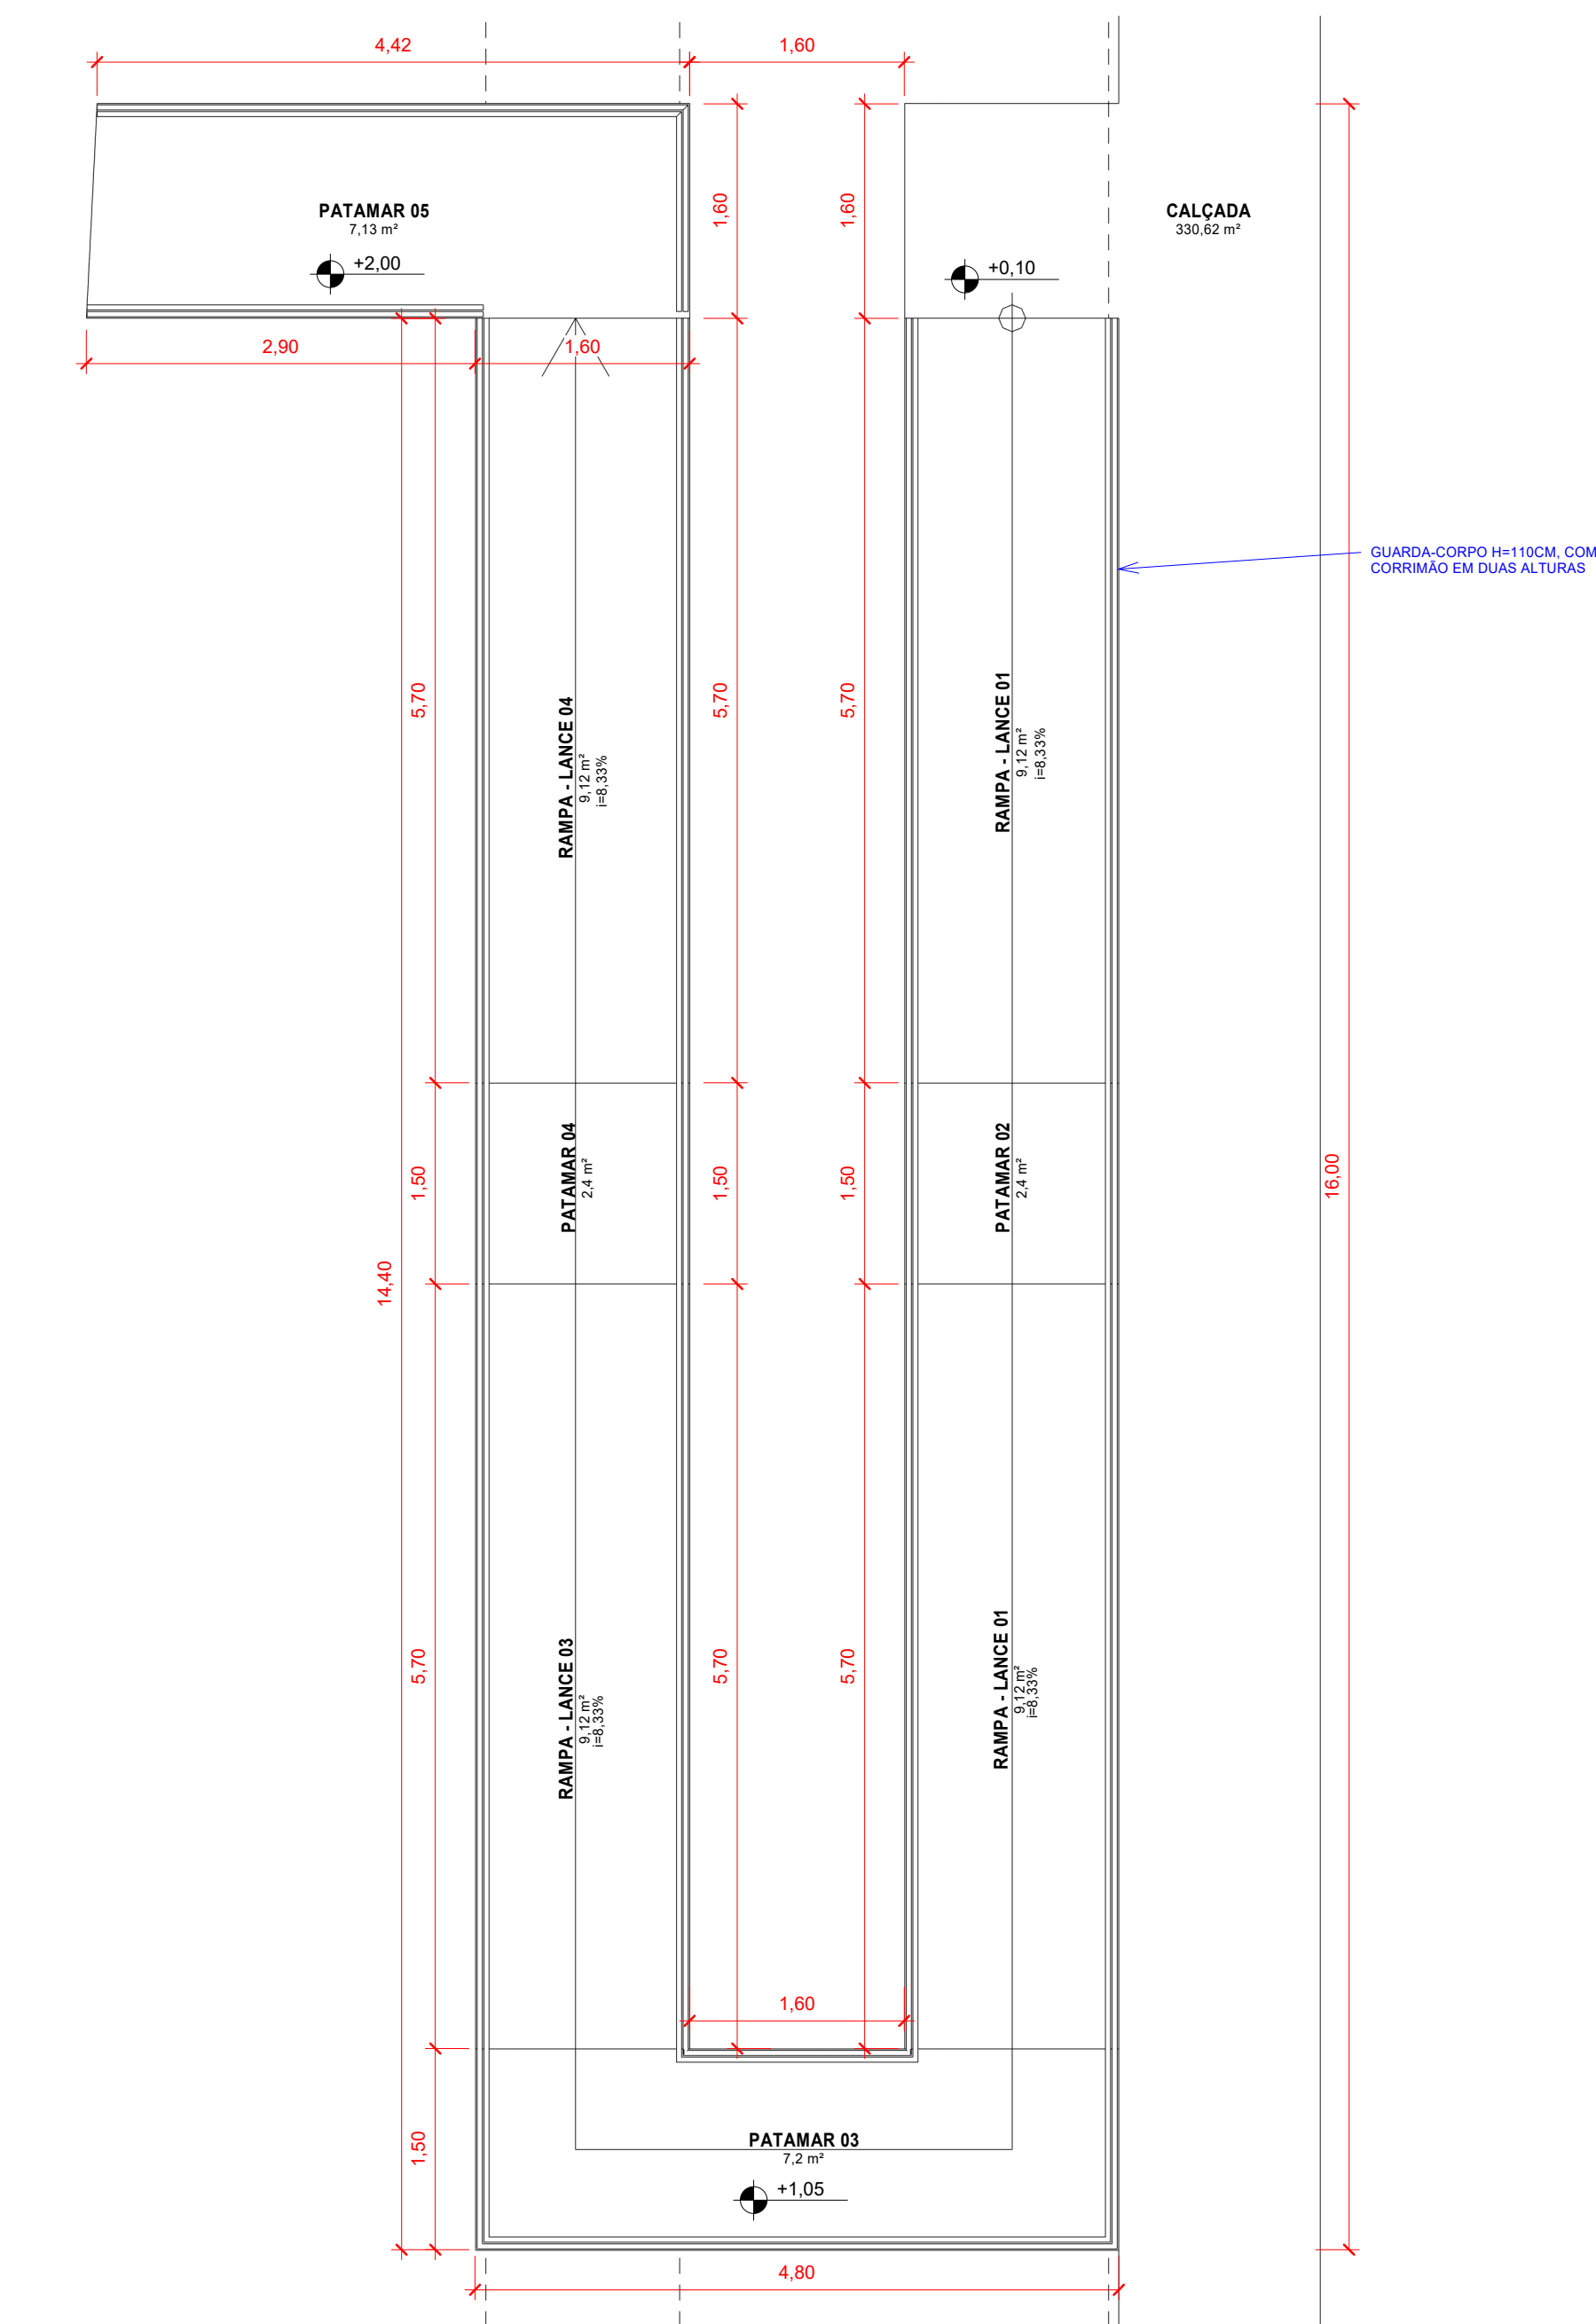

2 Planta Baixa - Rampa
1 : 50

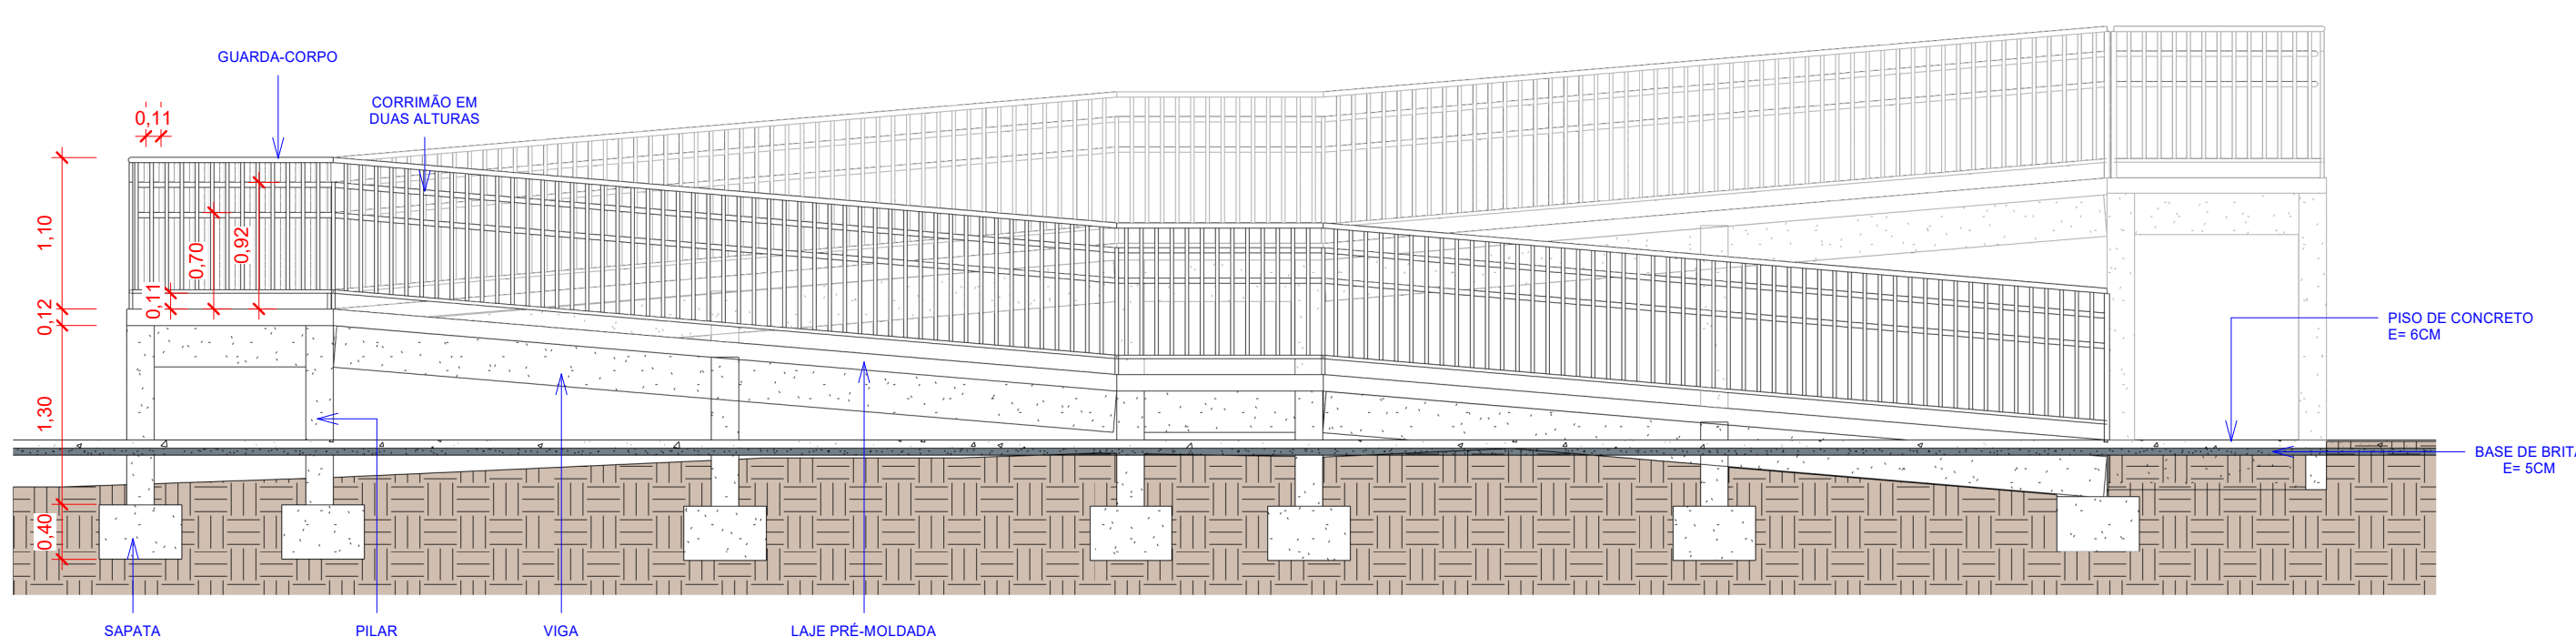

3 Corte 7
1 : 50

AMURES ASSOCIAÇÃO DE MUNICÍPIOS DA REGIÃO SERRANA	
PREFEITURA MUNICIPAL DE LAGES (SC)	
02/09	
ASSESSORIA TÉCNICA	
OBRA:	
PROJETO ARQUITETÔNICO	
ESPAÇO ESPORTIVO	
COMUNITÁRIO TIPO A	
PLANTA DE LOCAÇÃO PLANTA BAIXA - RAMPA CORTE - RAMPA	
ÁREA A CONSTRUIR: 3388,65M² ENDEREÇO: RUA LAURO LÍZ COSTA, BARRIO POPULAR, LAGES (SC)	
DESENHO:	
ESCALA:	
DATA:	
Mariane de Moraes Mota	
Como indicado	
ABRIL/2025	