


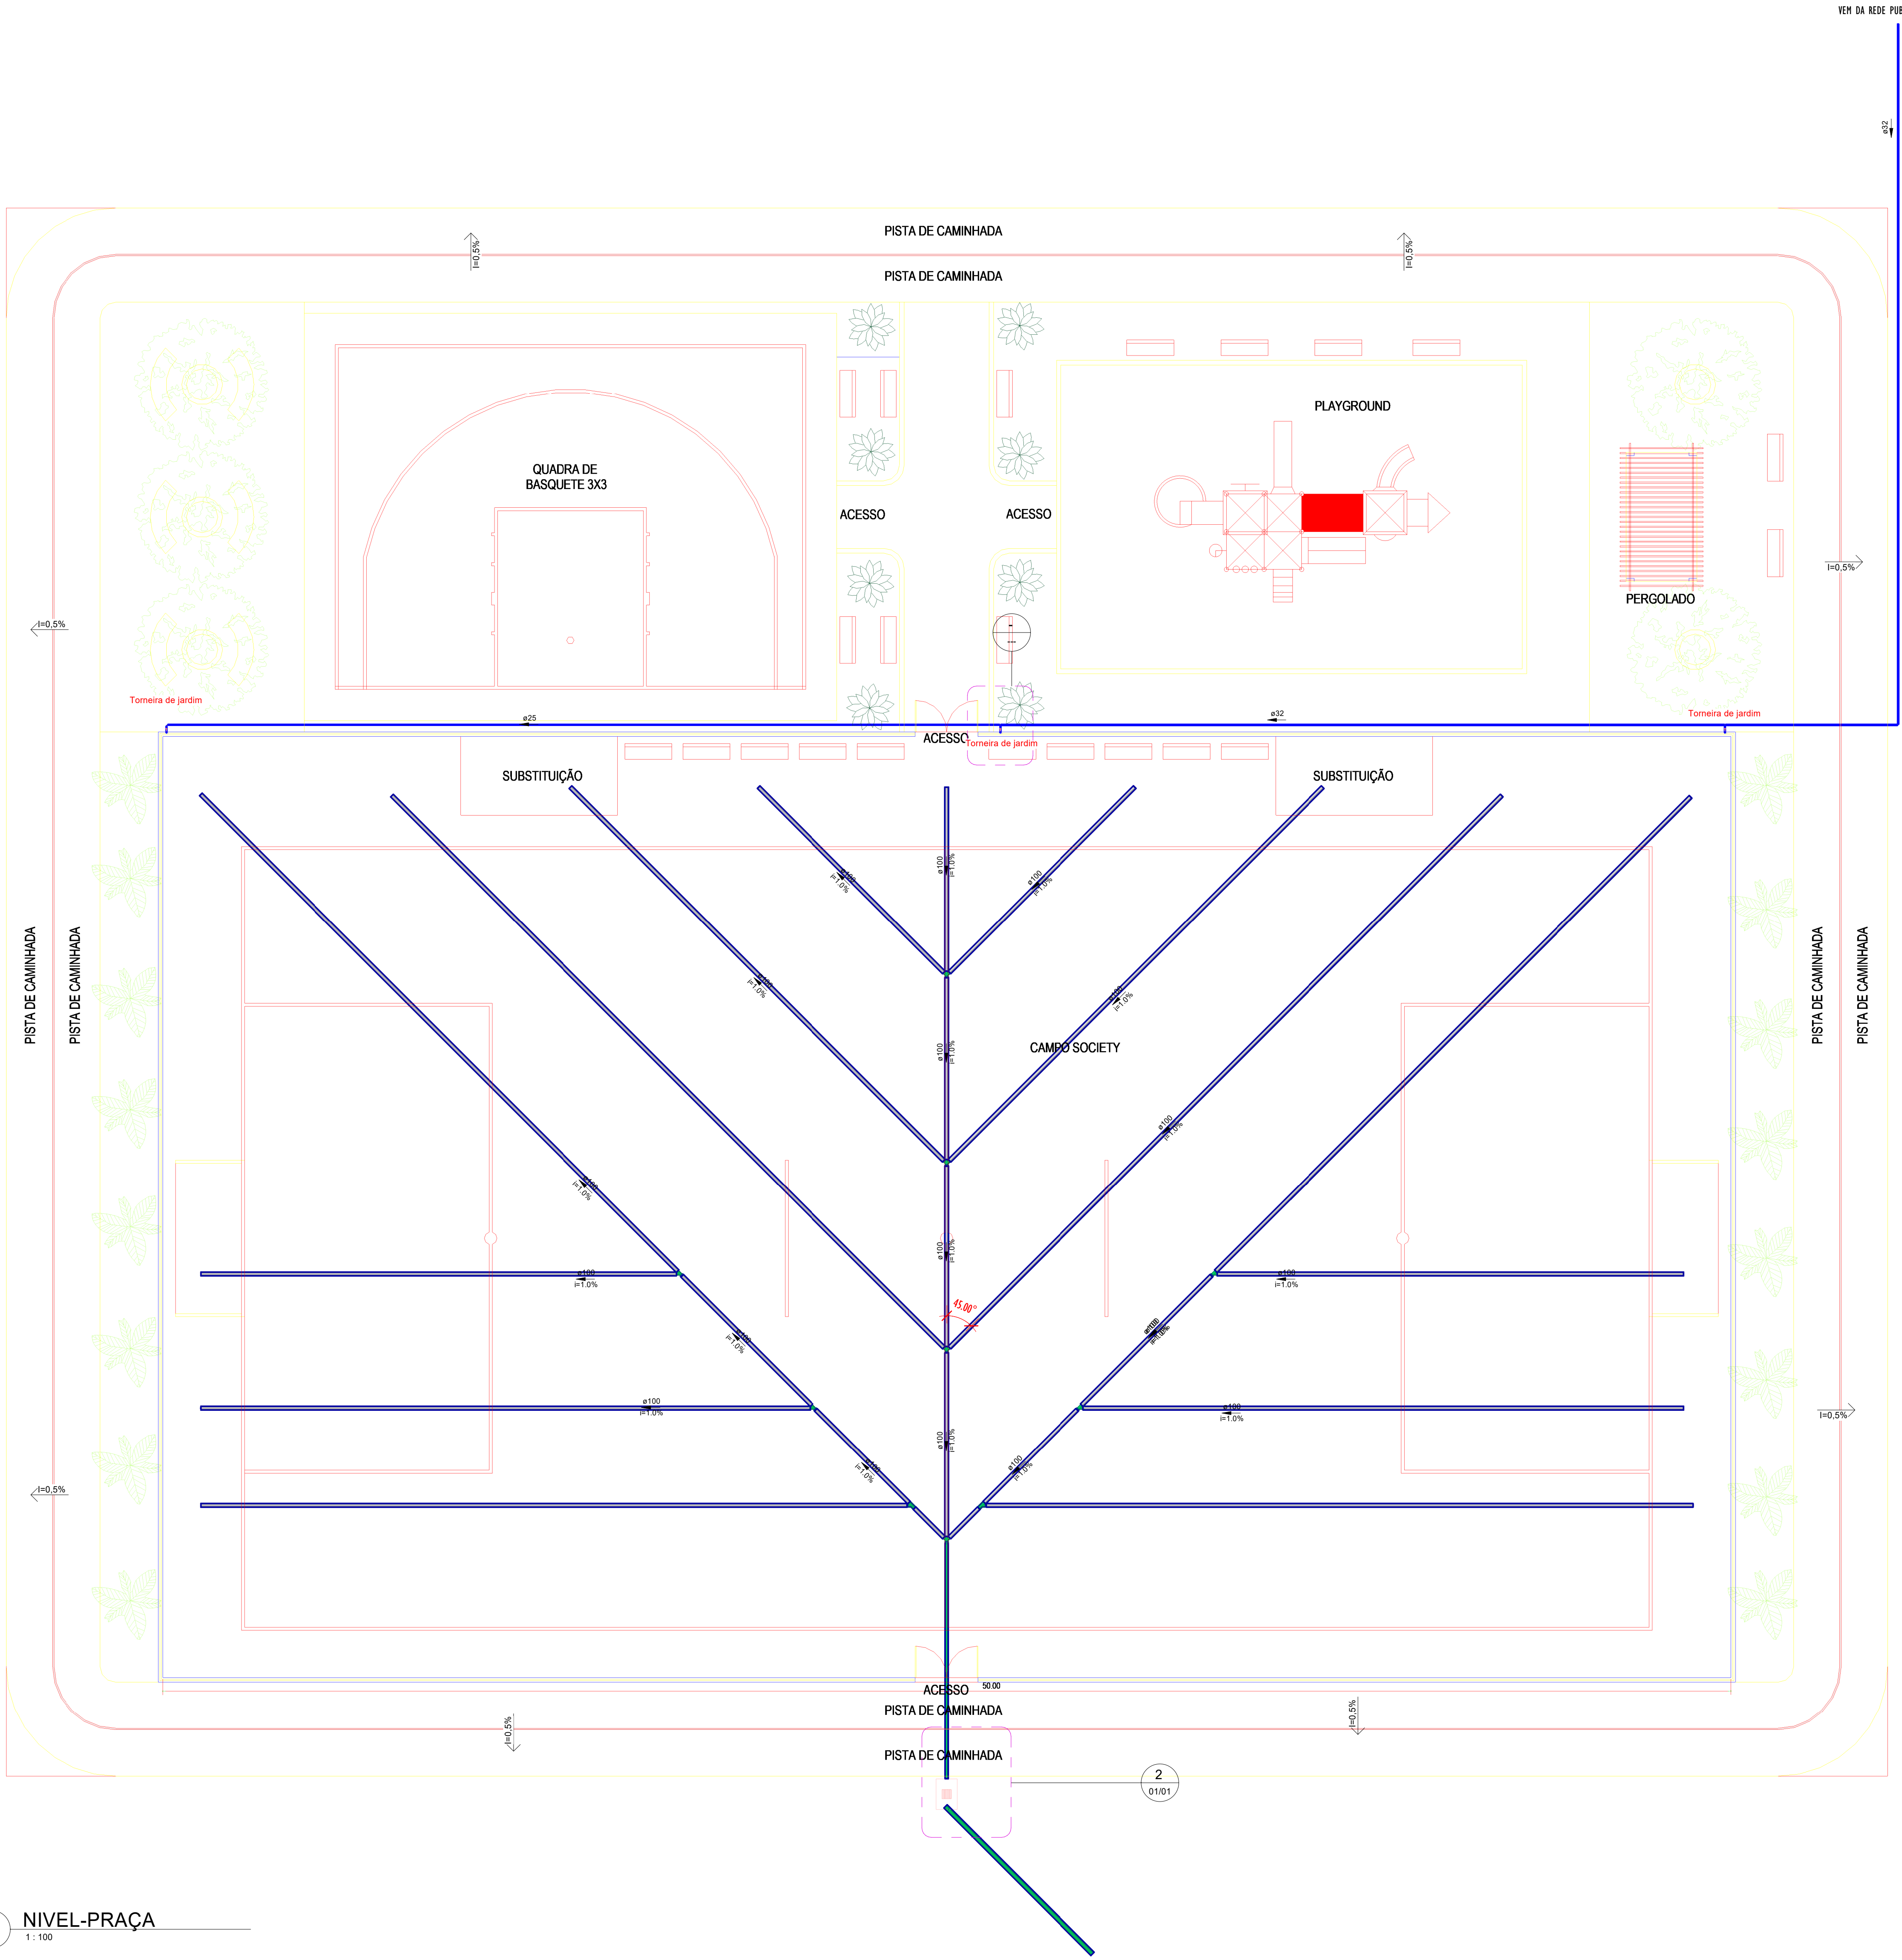

1 NIVEL-PRAÇA
1: 100

LEGENDA

TUBULAÇÕES

Tubo de PVC série reforçado para drenagem

Tubo de PEAD corrugado para drenagem

DISPOSITIVOS DE DRENAGEM

CAIXA DE PASSAGEM EM ALVENARIA DE BLOCO ESTRUTURAL NAS DIMENSÕES (ver projeto) INCLUSIVE TAMPA DE CONCRETO ARMADO, COM GRELHA EMBUTIDO

SENTIDO DO FLUXO PLUVIAL (ver projeto)

ABREVIATURAS

AP - ÁGUA PLUVIAL
RN - RALDO HIERROFRENCO
N - COTA DE NÍVEL
Q - VAZÃO EM LITROS POR MINUTOS
CP - CAIXA DE PASSAGEM
P - PROFUNDIDADE DA CAIXA DE PASSAGEM
CF - COTA DO FUNDO
CT - COTA DA TAMPA
D.int - DIMENSÕES INTERNA
D.ext - DIMENSÕES EXTERNA

NOTAS - SANITÁRIO/DRENAGEM:

1 - DIMENSÕES E DIÂMETROS EM MILÍMETROS, EXCETO ONDE INDICADO CONTRÁRIO;
2 - NOS TRECHOS HORIZONTAIS DAS TUBULAÇÕES DE DRENAGEM RECOMENDAM-SE A DECLIVIDADE MÍNIMA DE 1%;
4 - PROIBIDO UTILIZAR FOGO NAS TUBULAÇÕES.

Drenagem Pluvial	
Descrição	Quantidade
Anel de vedação para conexão Série R 100mm	28 unid
Junção dupla 100x100mm, esgoto série reforçada	04 unid
Junção simples 100x100mm, esgoto série reforçada	04 unid
Luva simples 100mm, esgoto série reforçada	08 unid
Tubo corrugado rígido para drenagem PEAD 100mm	28,00 m
Tubo série reforçada 100mm	7,52 m
Tubo série reforçada 150mm	6,50 m

Água Fria	
Descrição	Quantidade
Bucha de redução soldável curta 32x25mm, PVC marrom, água fria	01 unid.
Curva 90° soldável 25mm, PVC marrom, água fria	01 unid.
Joelho 90° soldável 25mm, PVC marrom, água fria	03 unid.
Joelho 90° soldável 32mm, PVC marrom, água fria	01 unid.
Joelho 90° soldável com bucha de latão 25x3/4", PVC marrom, água fria	03 unid.
Tê de redução soldável 32x25mm, PVC marrom, água fria	02 unid.
Tubo soldável marrom 25mm	29,46 m
Tubo soldável marrom 32mm	100,00 m

2 DETALHE-01 PLANTA
1: 25

3 3D_DETALHE-02

AMURES ASSOCIAÇÃO DE MUNICÍPIOS DA REGIÃO SERRANA

PREFEITURA MUNICIPAL DE LAGES (SC)

01/01

ASSESSORIA TÉCNICA

OBRA:

PROJETO:

James André Clauberg
Eng. Civil - CREA 45.160-6

PREFEITO(A):

Carmen Emilia Bonfá Zanotto

DESENHO:

Mariane de Moraes Mota

PROJETO DE DRENAGEM E HIDRÁULICO ESPAÇO ESPORTIVO COMUNITARIO TIPO A

PLANTA BAIXA
LEGENDA
DETALHES
LISTA DE MATERIAIS

ÁREA A CONSTRUIR: 3388,95M²
ENDEREÇO: RUA LAURO LIZ COSTA, BAIRRO POPULAR, LAGES (SC)

ESCALA:

Como indicado

DATA:

MARÇO/2025