


1 Planta de Canteiro de Obras
1:100




2 Planta de Situação e Implantação
1:200

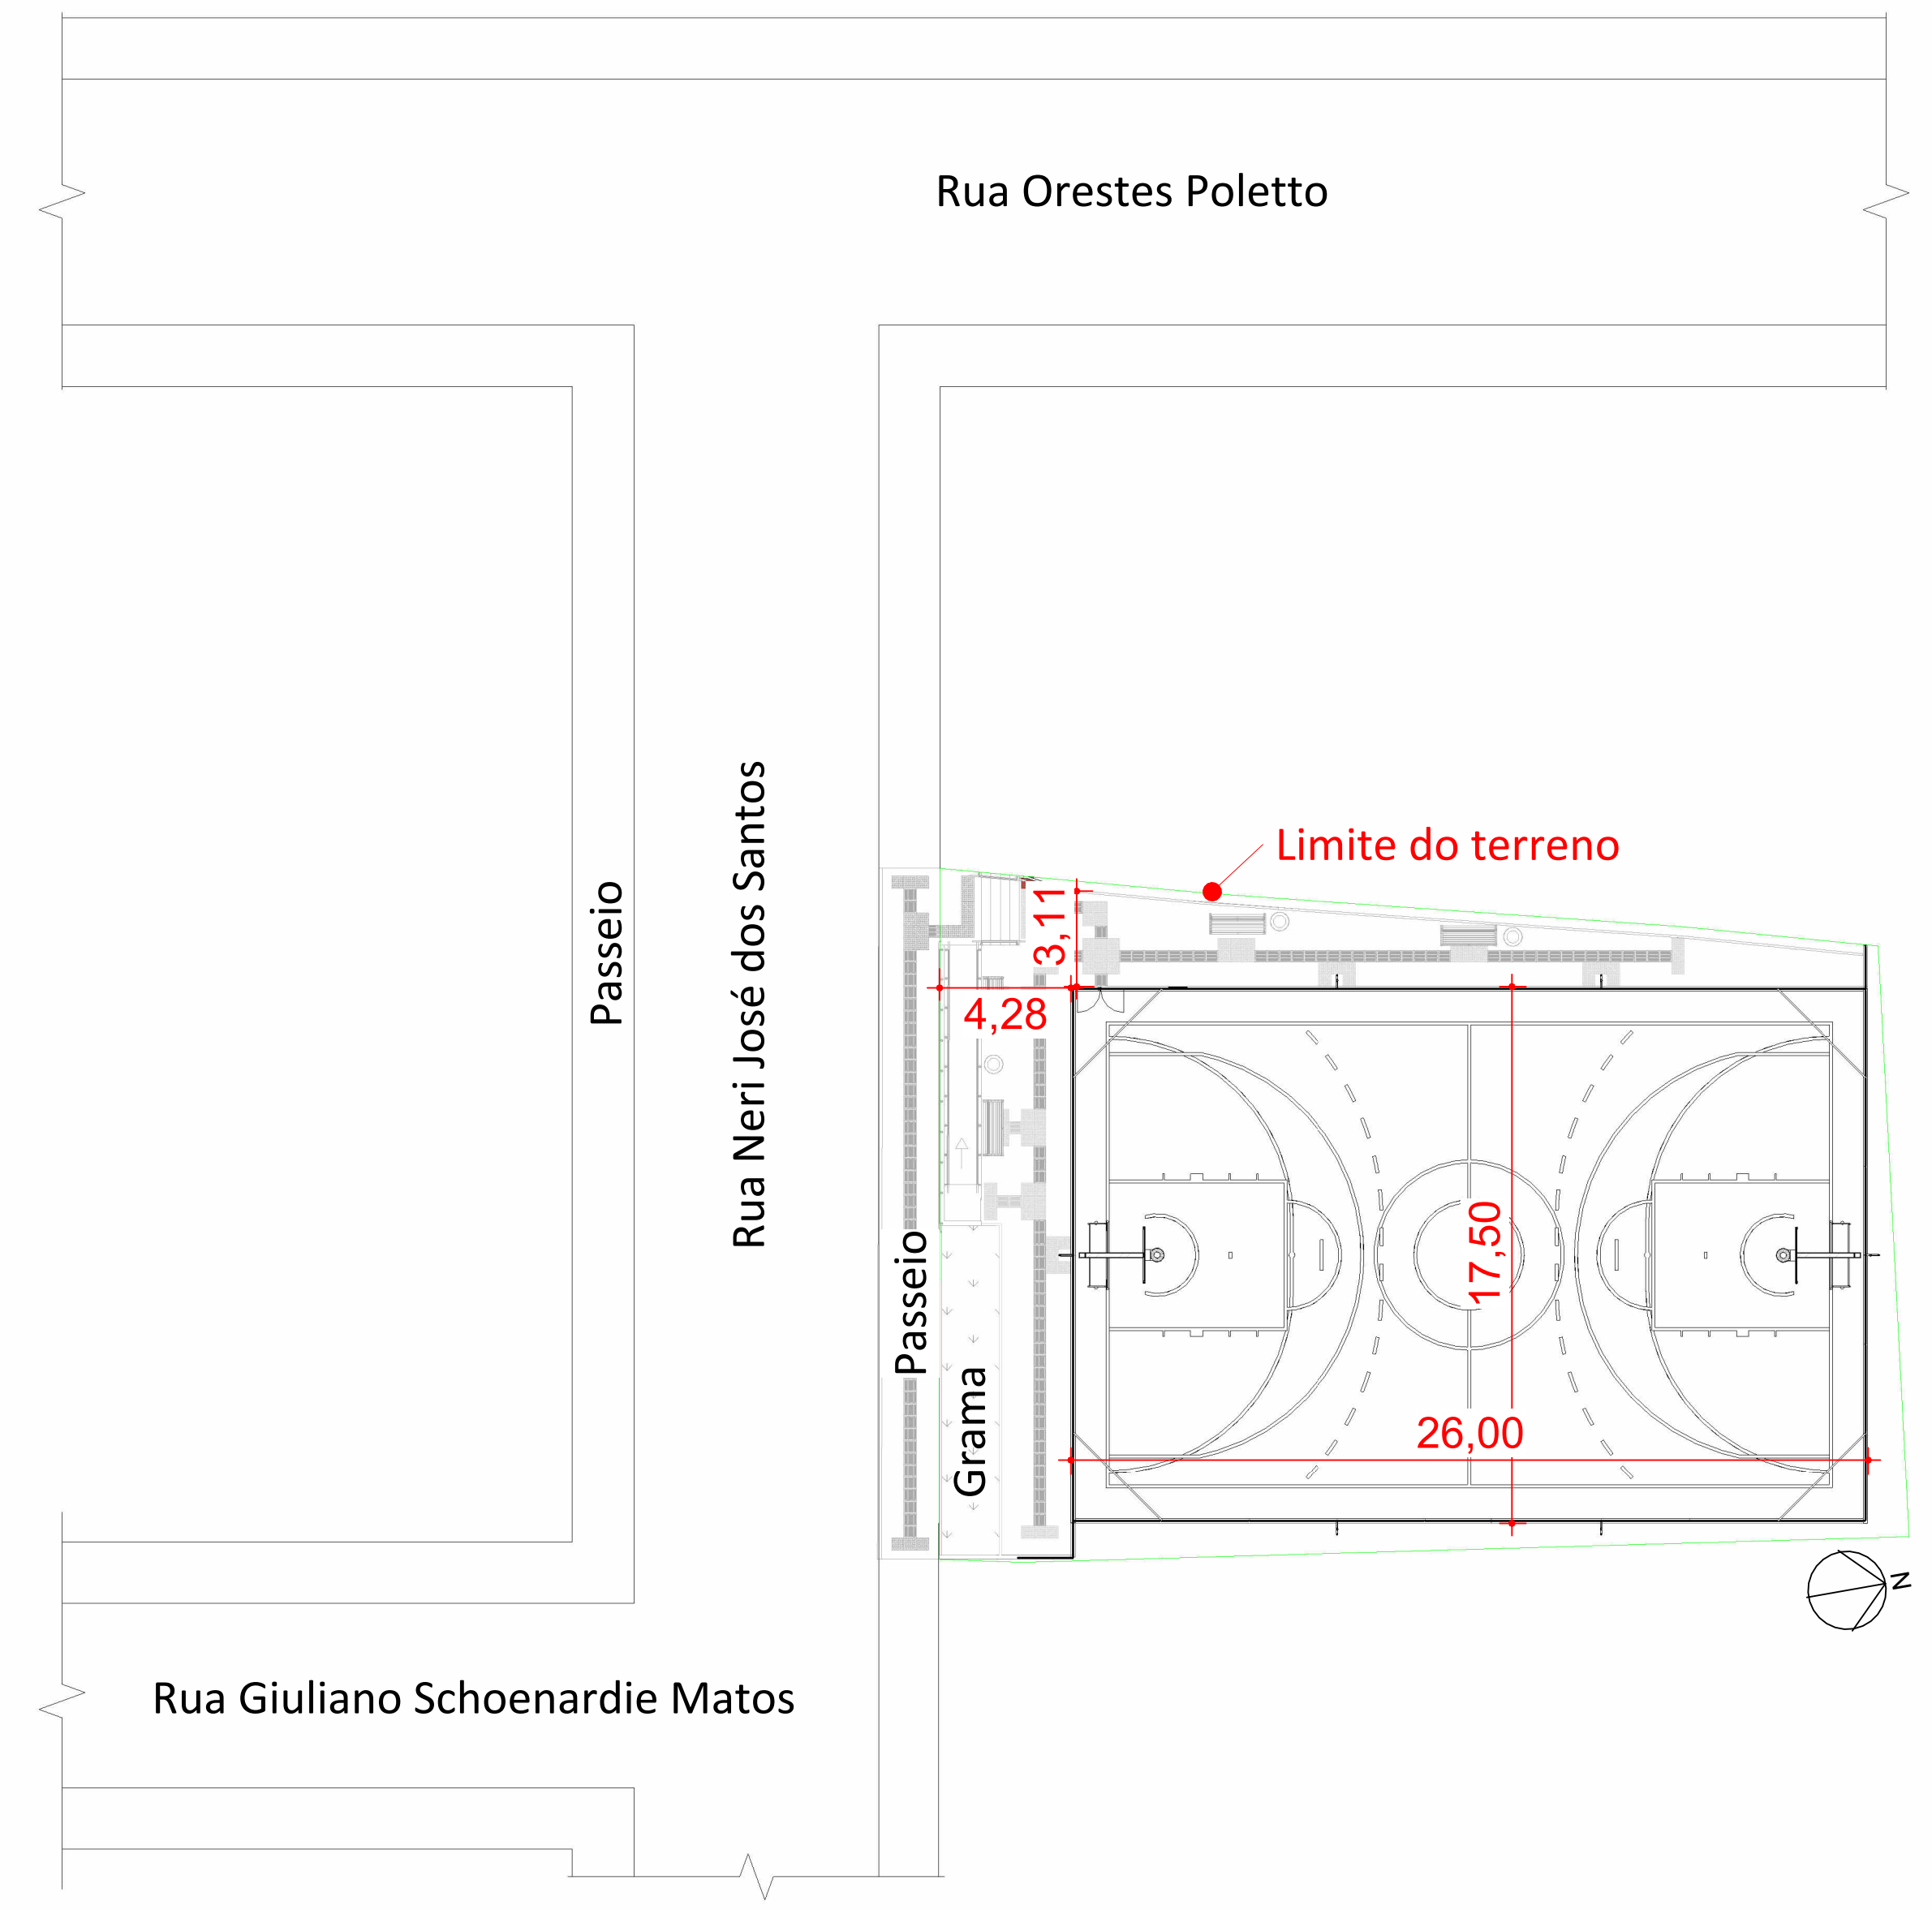

3 Planta de Localização
1:400


LEGENDA	
	Projeção do tapume
	Limite do terreno
	Container - almoxarifado (6,0 x 2,4m)
	Banheiro químico (1,2 x 1,2m)
	Resíduos (2,0 x 2,0m)
	Areia fina (2,0 x 2,0m)
	Areia grossa (2,0 x 2,0m)
	Brita (3,0 x 3,0m)

- NOTA**
- TODA E QUALQUER ALTERAÇÃO REALIZADA NO PROJETO, POR PARTE DO MUNICÍPIO OU PELA CONTRATADA, DEVERÁ SER COMUNICADO AOS PROJETISTAS PARA APROVAÇÃO DAS MODIFICAÇÕES;
 - O PISO MODULAR A SER INSTALADO DEVERÁ POSSUIR PINOS DE AMORTECIMENTO;
 - DEVERÁ SER REALIZADO A DEMARCAÇÃO DAS BANDEIRAS DO ESTADO E DO MUNICÍPIO CONFORME ESTABELECIDO NO PROJETO;
 - O CONJUNTO ESPORTIVO DE TRAVES DEVERÁ SER EM AÇO GALVANIZADO, INSTALADO CONFORME PRANCHA DE EQUIPAMENTOS ESPORTIVOS;
 - DURANTE A INSTALAÇÃO DO PISO, DEVERÁ SER DEIXADO DE 7 A 10 CENTÍMETROS DE AFASTAMENTO DAS EXTREMIDADES PARA QUE OCORRA A MOVIMENTAÇÃO TÉRMICA NO CASO DE EXPANSÃO OU CONTRAÇÃO DO MATERIAL;
 - A CONTRATADA DEVERÁ AVALIAR A NECESSIDADE DE APLICAÇÃO DE NATA DE CIMENTO SOBRE O PISO PARA QUE SEJAM CORRIGIDAS POSSÍVEIS IRREGULARIDADES, GARANTINDO A DECLIVIDADE ESTIPULADA PARA O ESCOAMENTO PLUVIAL ÀS EXTREMIDADES DA QUADRA.

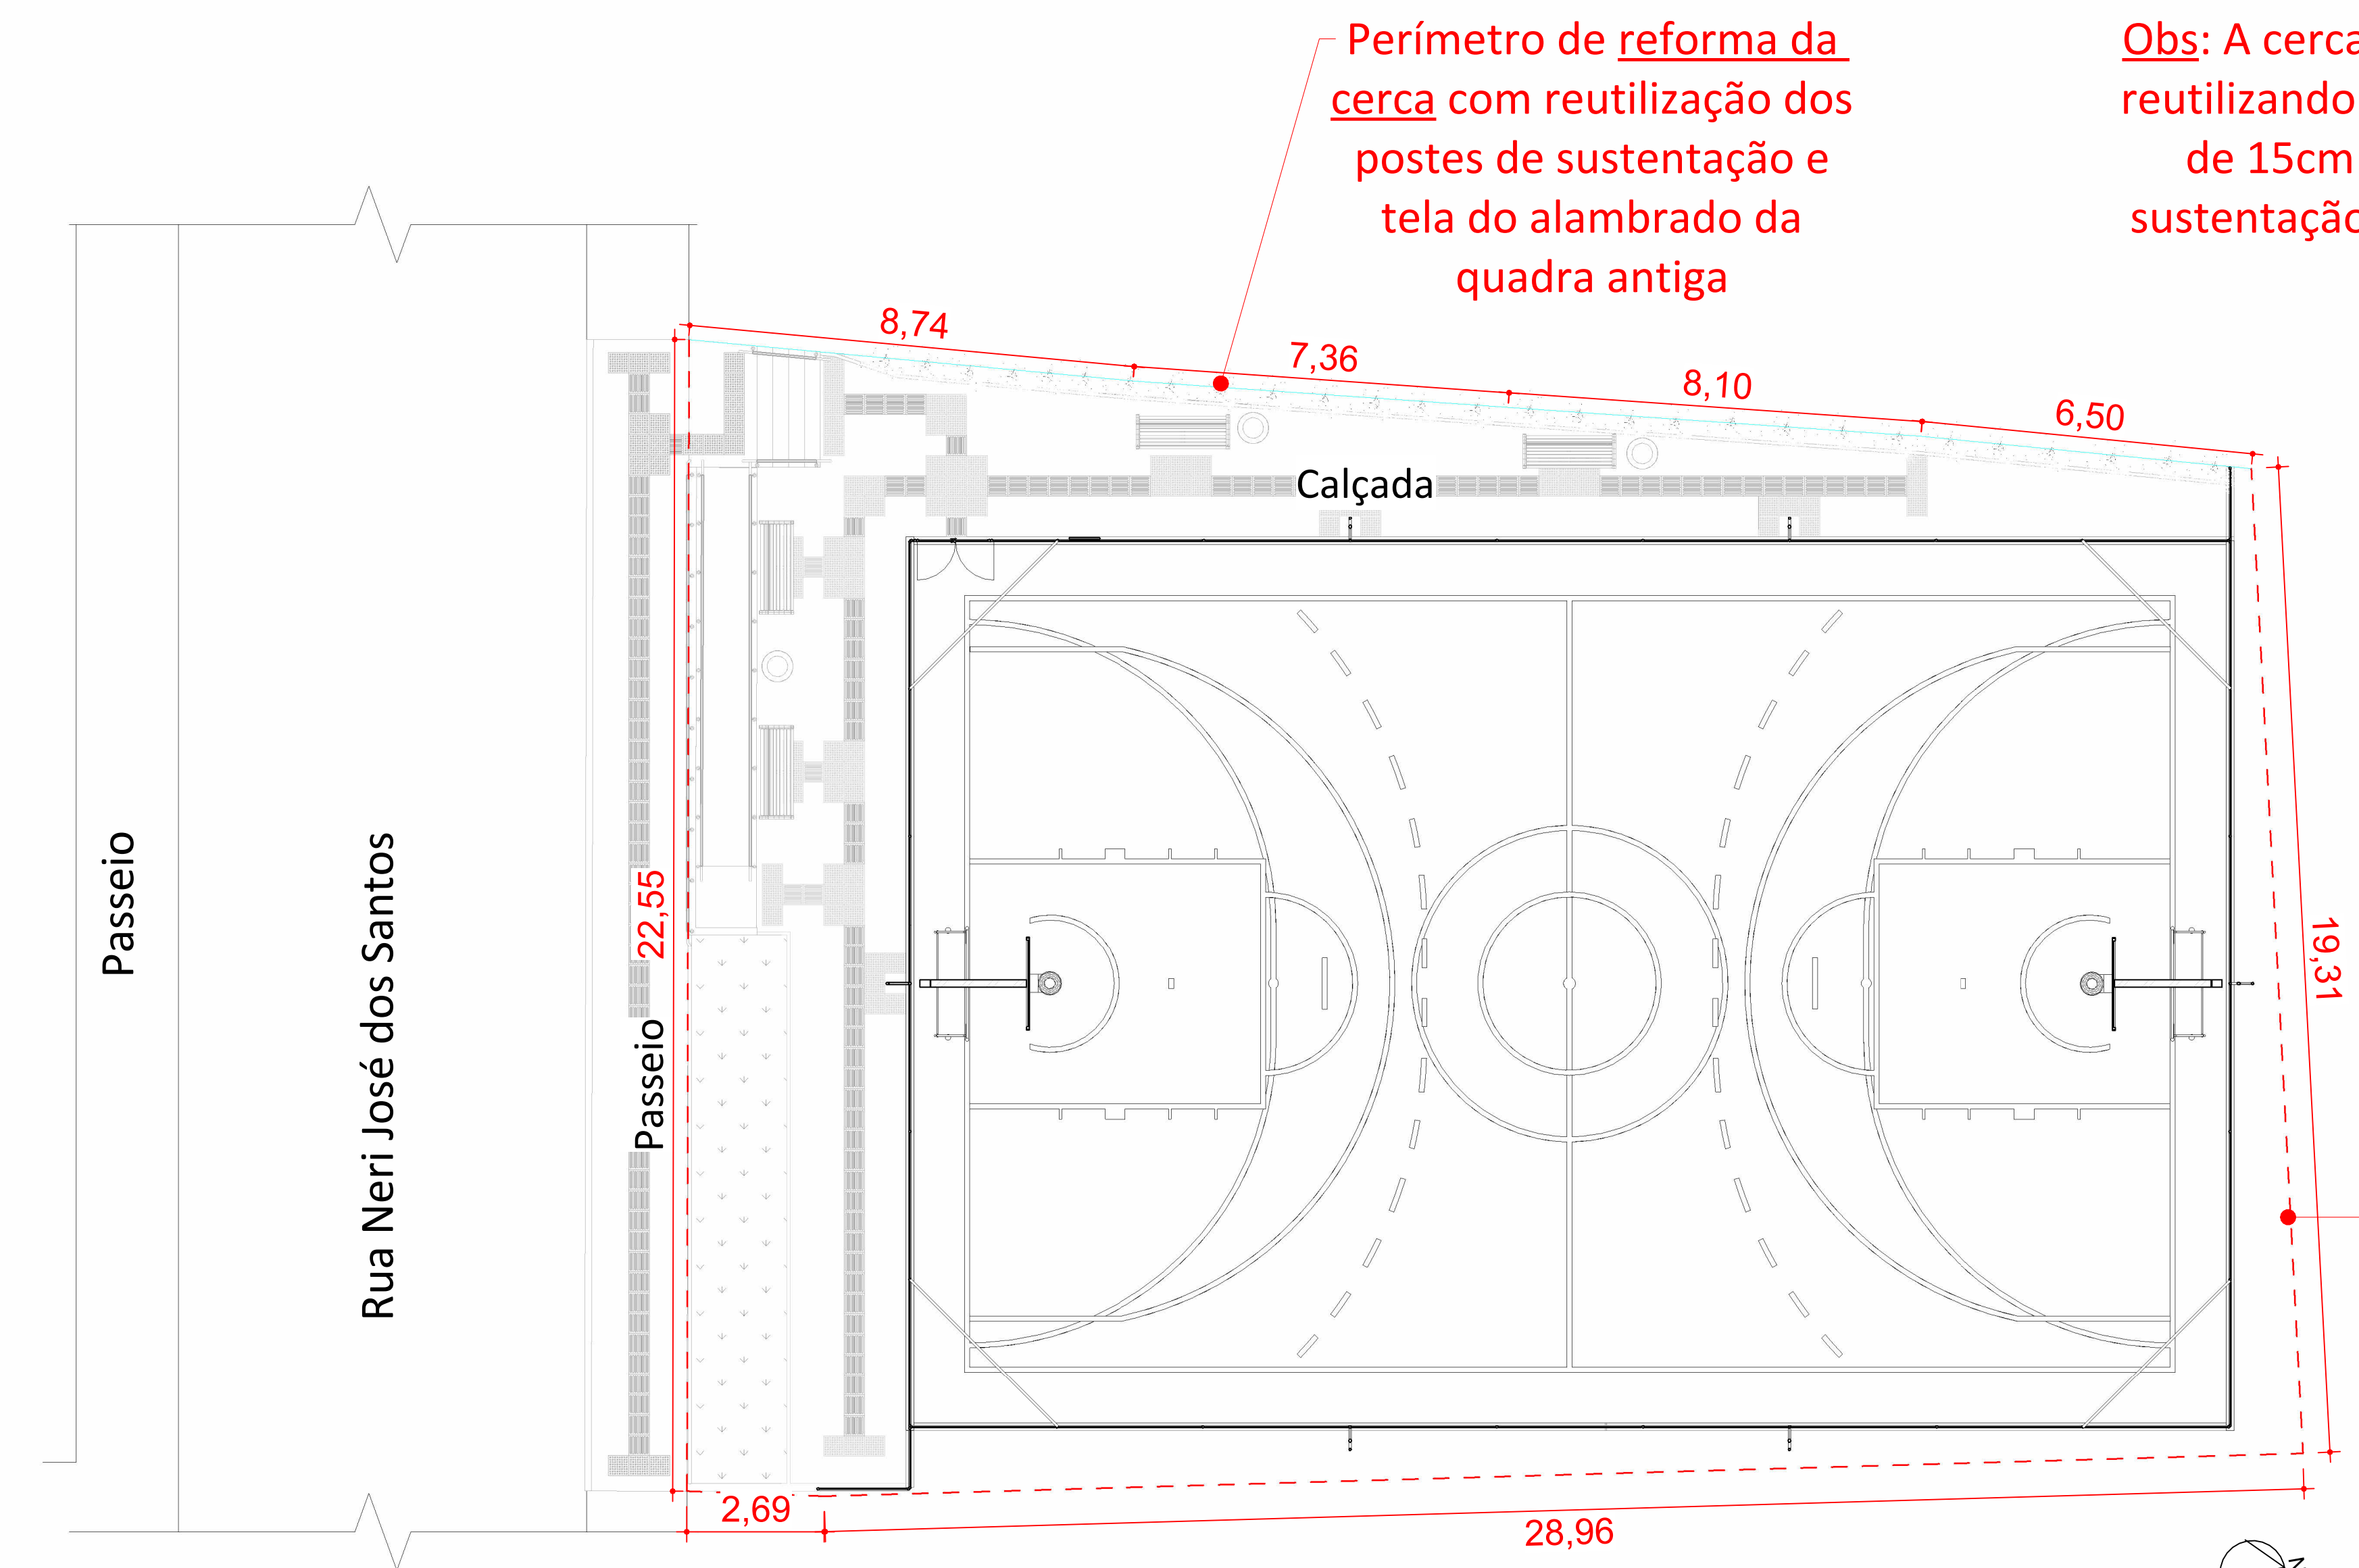

LEGENDA CERCA	
	Cerca à demolir
	Cerca à reformar

4 Planta de Demolição e Remoção
1:100

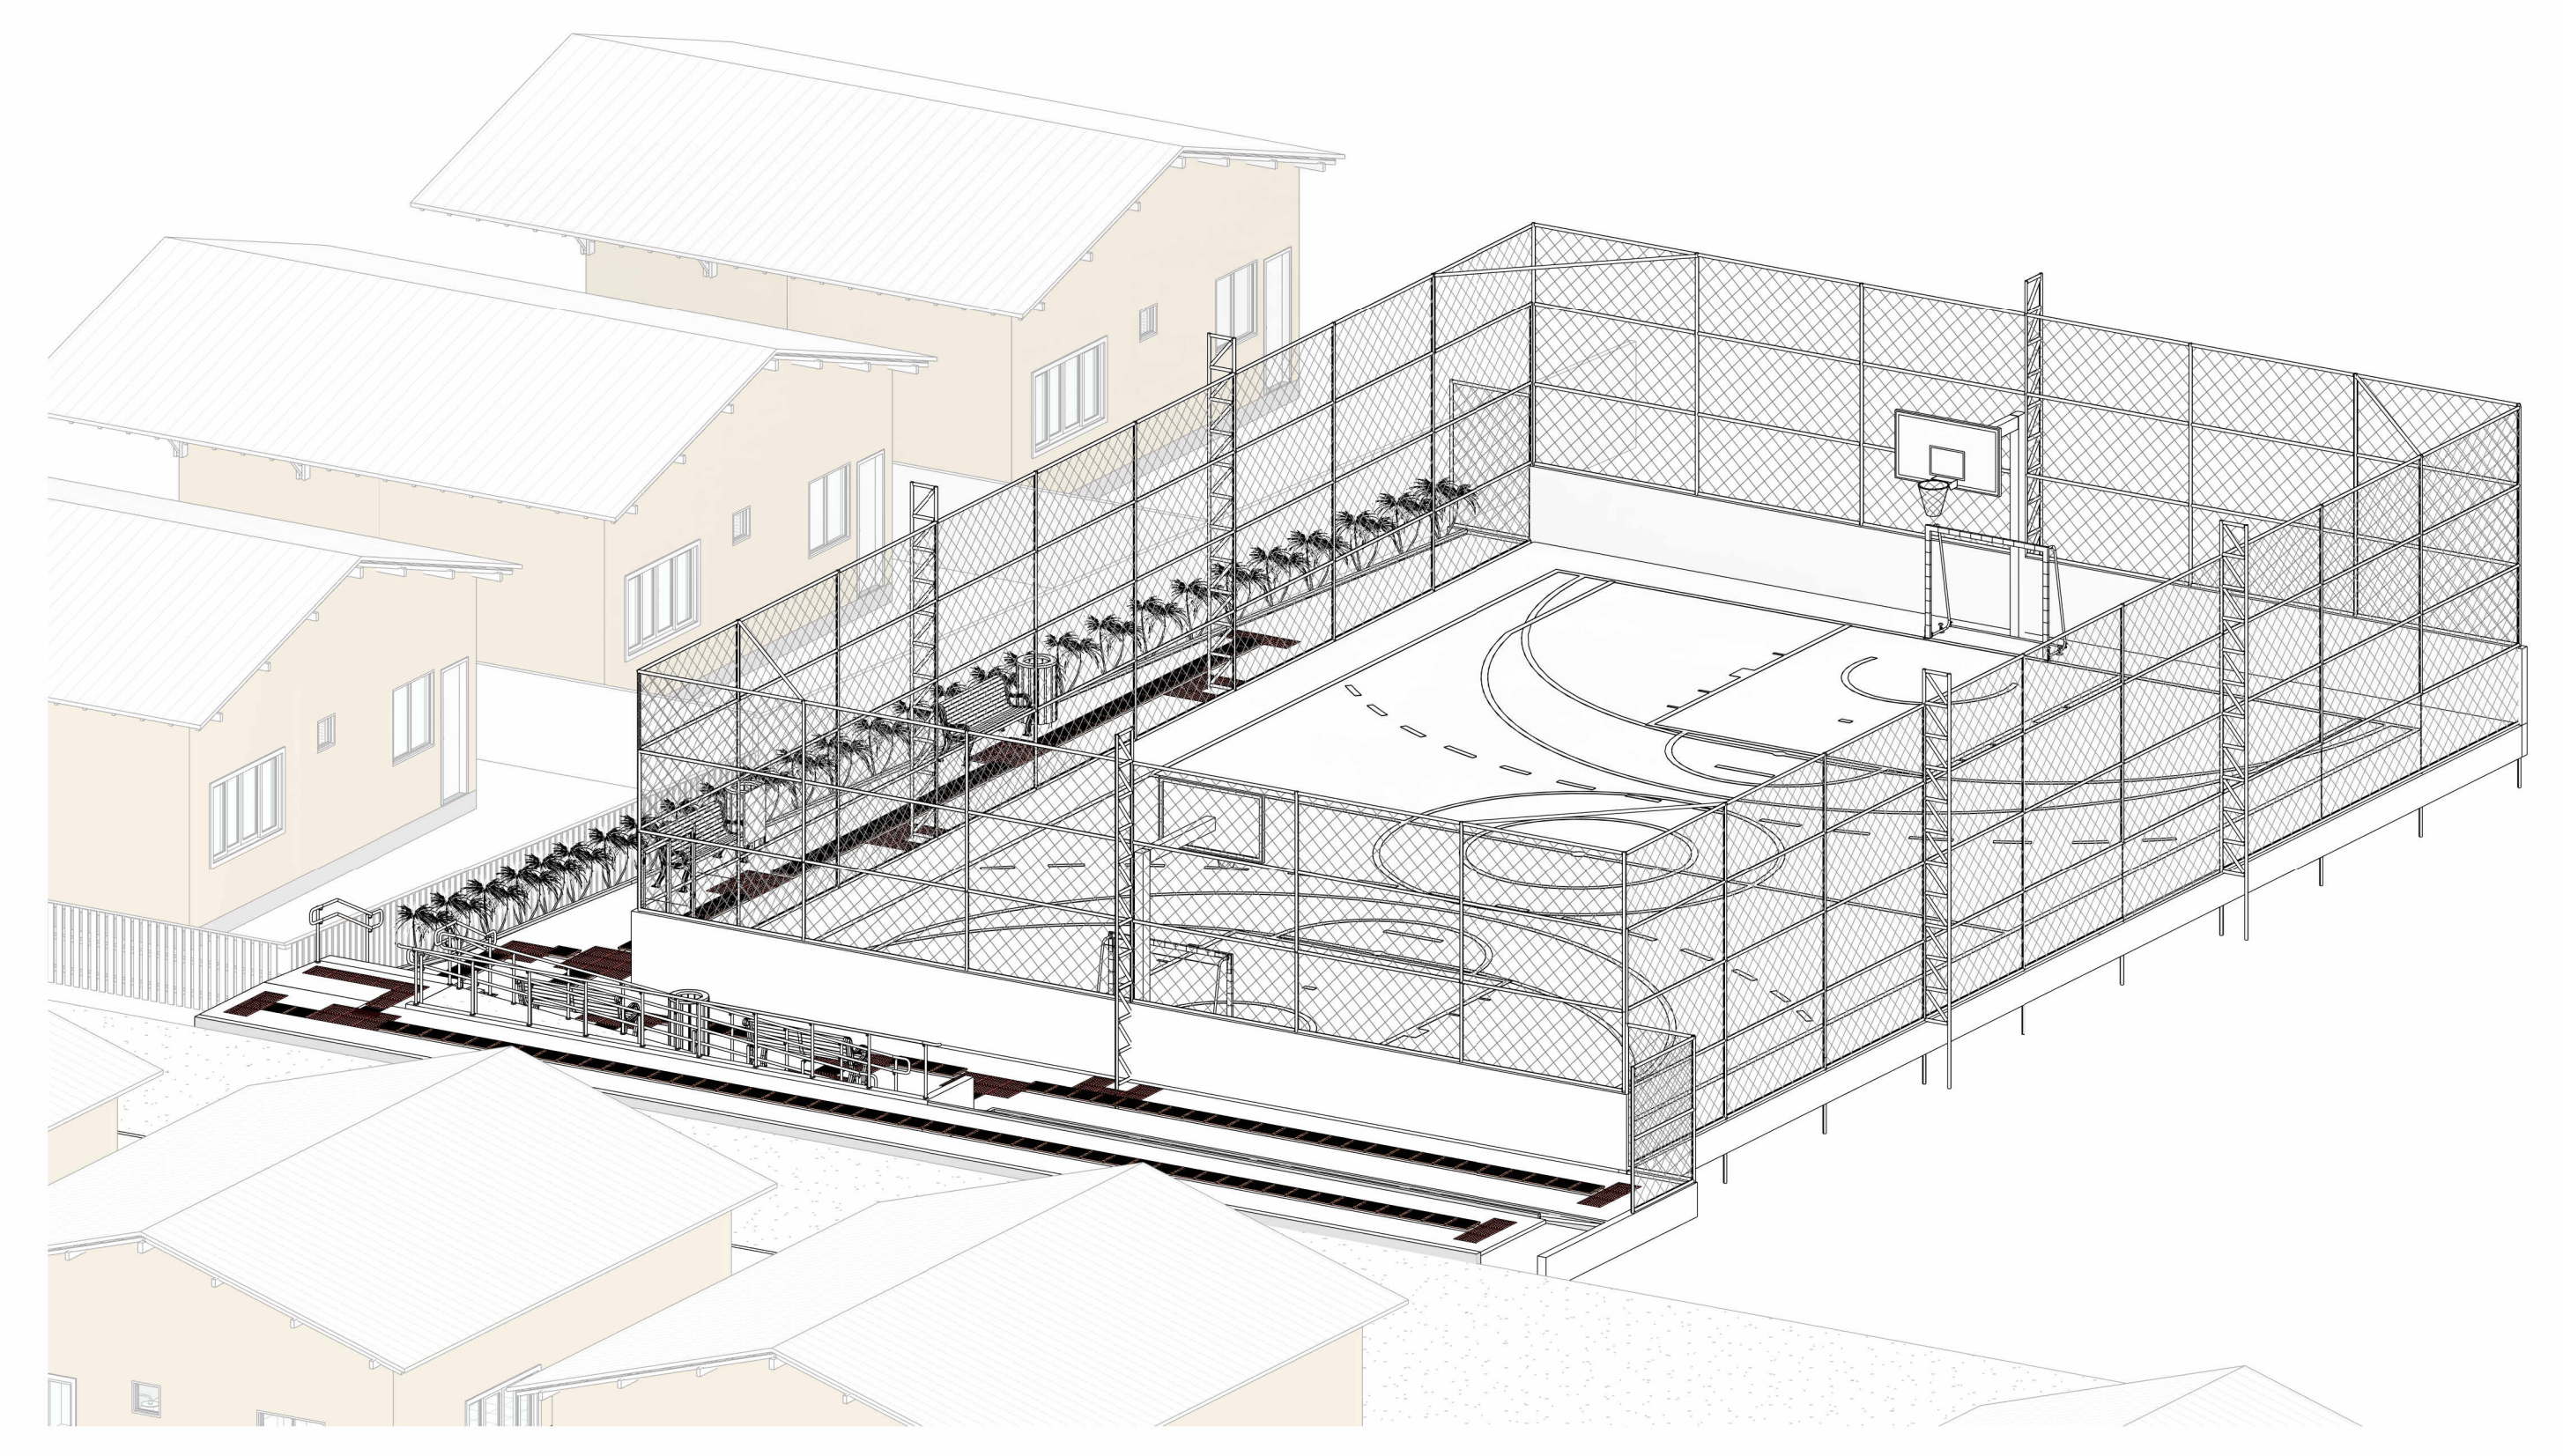

5 Perspectiva da Construção

DESENVOLVIMENTO E GERENCIAMENTO

GABINETE DO DEPUTADO MÂRCIUS MACHADO

RUA MINISTRO PEDRO DE TOLEDO, 218 SALA 01
CORAL - LAGES - SC. CEP. 89090-000

PROJETO:
PROJETO ARQUITETÔNICO DE QUADRA POLIESPORTIVA

RESPONSÁVEL TÉCNICO:
RAFAEL RAITTZ HERMES
ENG. CIVIL

CREA-SC 207980-0

RESPONSÁVEL PELO RECEBIMENTO DO PROJETO:
PREFEITURA MUNICIPAL DE LAGES-SC

ENDEREÇO: BENJAMIN CONSTANT, N.º 13, CENTRO- LAGES-SC

82.777.3010001-90

CONTEÚDO:
PLANTA DE SITUAÇÃO E IMPLANTAÇÃO, CANTEIRO DE OBRAS, LOCAÇÃO E PERSPECTIVA DA CONSTRUÇÃO

FOLHA: TAMANHO - A0

TÍTULO:
ENDEREÇO DA OBRA: RUA NERI JOSÉ DOS SANTOS, S/N, BARRIO PENHA, 88.025-712, LAGES - SC

ÁREA DA QUADRA: 455,00 m² / ÁREA TOTAL DE INTERVENÇÃO: 653,48m²

DESENVOLVIMENTO:

DATA: JANEIRO 2026

NO DO DESENHO: ARQ 01/04

RAFAEL RAITTZ HERMES