


INSTRUÇÕES PARA USO DA QUADRA

- É proibido o consumo de bebidas e alimentos na quadra;
- Fica proibido o uso de copos e vasos de vidro dentro da quadra;
- É proibido o trânsito de animais, bicicletas, veículos e quaisquer outros equipamentos dentro da quadra;
- Fica proibido qualquer ocorrência de violência nas dependências da quadra;
- A quadra deverá ser mantida apta para utilização, esta deve estar sempre livre de sujeiras e detritos;
- Deve-se ler atentamente a placa de instruções de utilização do tubo para a rede de vôlei, localizada no lado interno da quadra.

Local de instalação de placa de uso da quadra poliesportiva



Detalhe do modelo do conjunto de vidro temperado com rede de corrente em aço com padrão oficial

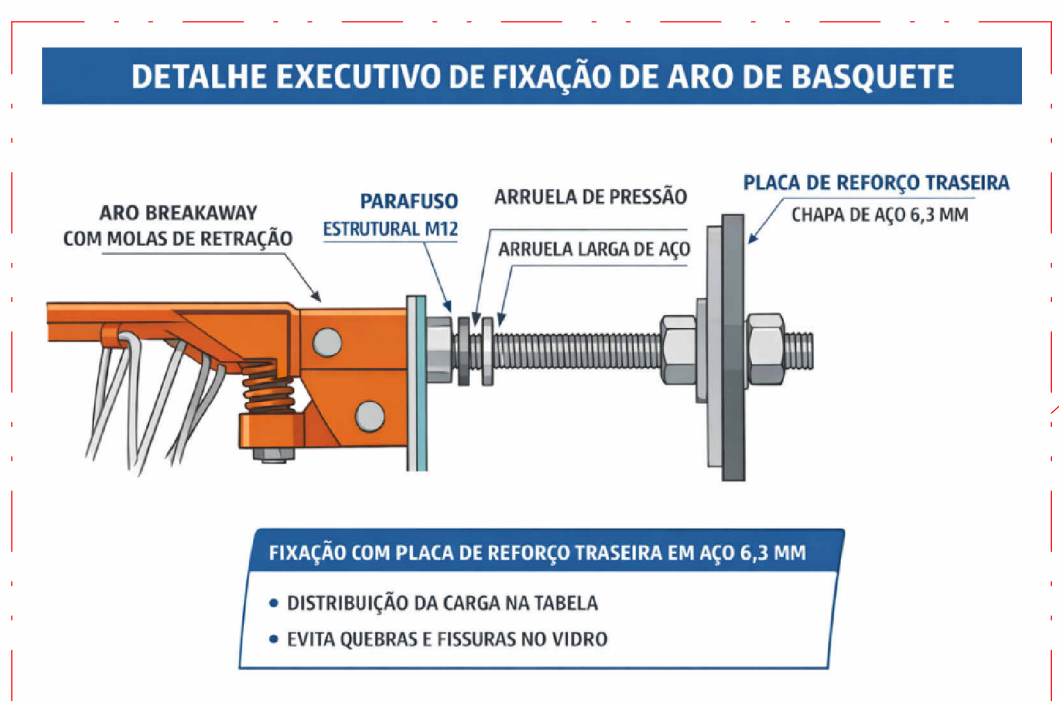

Detalhe de fixação da cesta de basquete com sistema de amortecimento

Alambrado frontal com H = 4m

NOTA: Conforme análise técnica e visando atender a requisitos de durabilidade, resistência à corrosão e desempenho, a tela de arame galvanizada que já existe no local deverá ser substituída por tela de arame galvanizado revestida em PVC, com as seguintes características: fio 12 BWG, malha quadrada 7,5 x 5 cm e revestimento em PVC (policloreto de vinila) sobre arame galvanizado na **COR AZUL**.


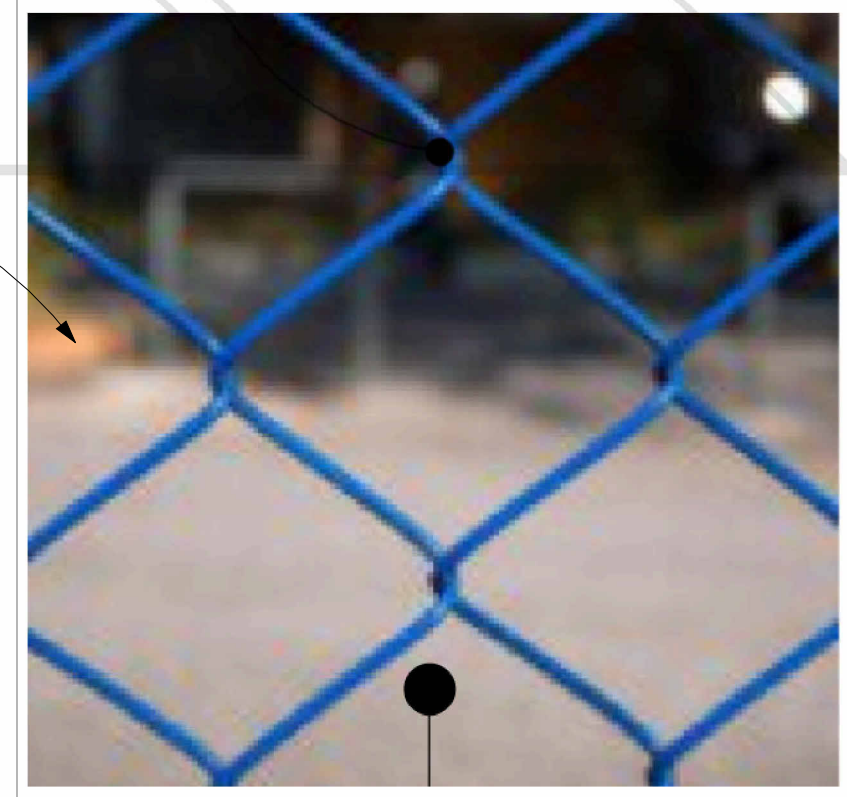


IMAGEM ILUSTRATIVA

Informamos que a pintura da área destinada a cadeirantes deverá ser executada no local, garantindo visibilidade, segurança e conformidade com as diretrizes de acessibilidade.



BANDEIRA DO ESTADO

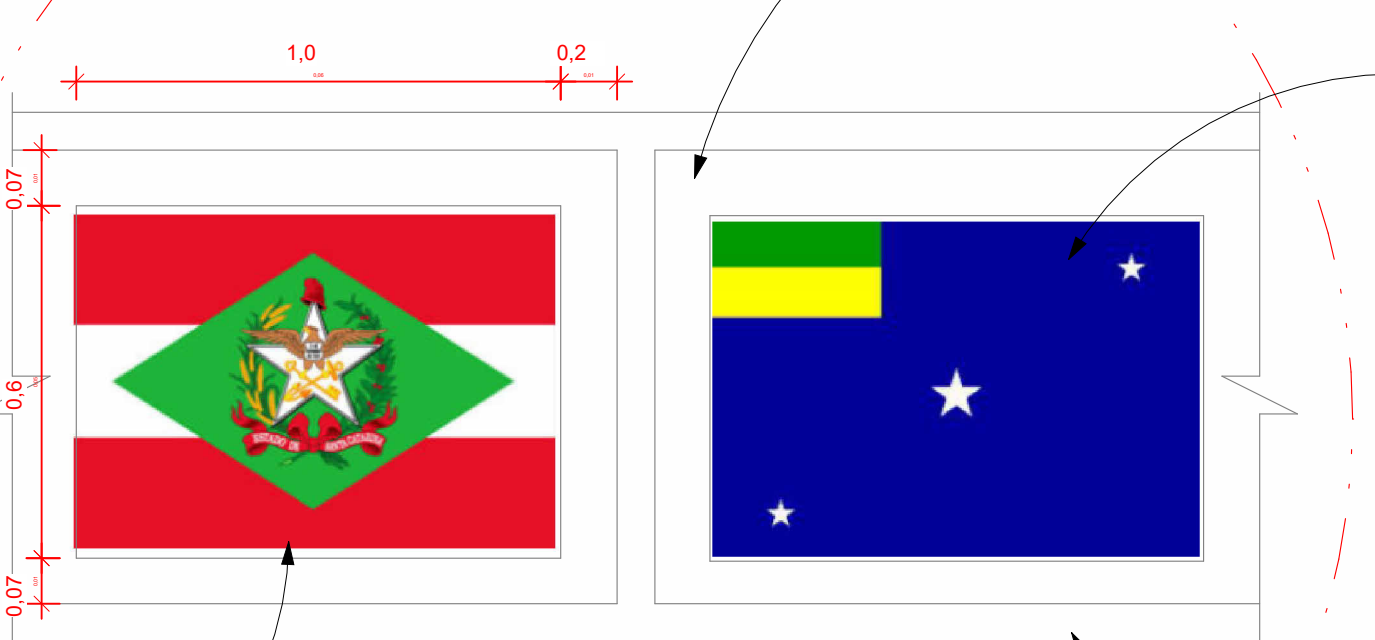

PISO MODULAR COM PINOS DE BORRACHA

BANDEIRA DO MUNICÍPIO

LINHAS ESPORTIVAS

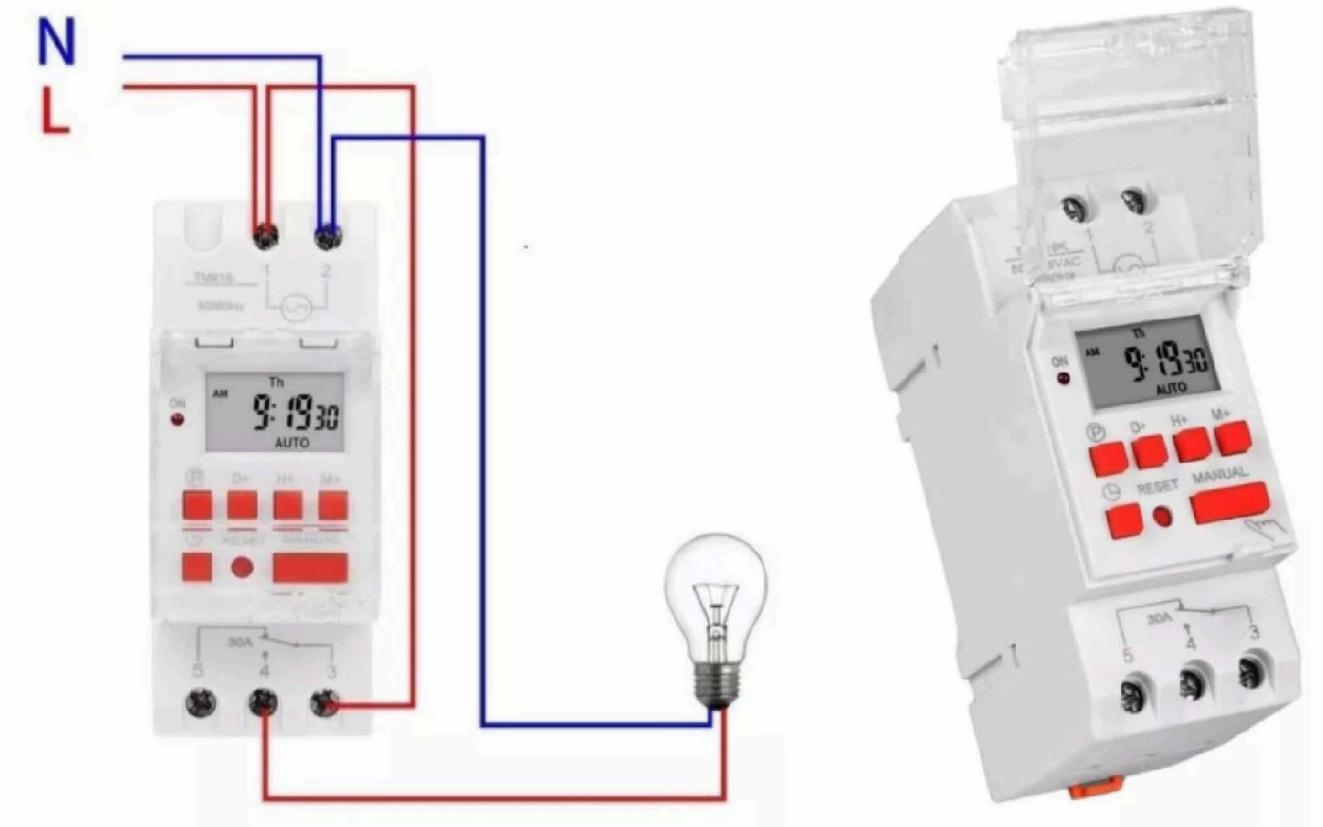


IMAGEM ILUSTRATIVA TEMPORIZADOR



1 Localização sem escala

Será necessária a pintura e reparos da Arquibancada e Muros em alvenaria na cor AZUL, áreas informadas no memorial e orçamento.

Perímetro de locação do tapume

Alambrado lateral com H = 5 m

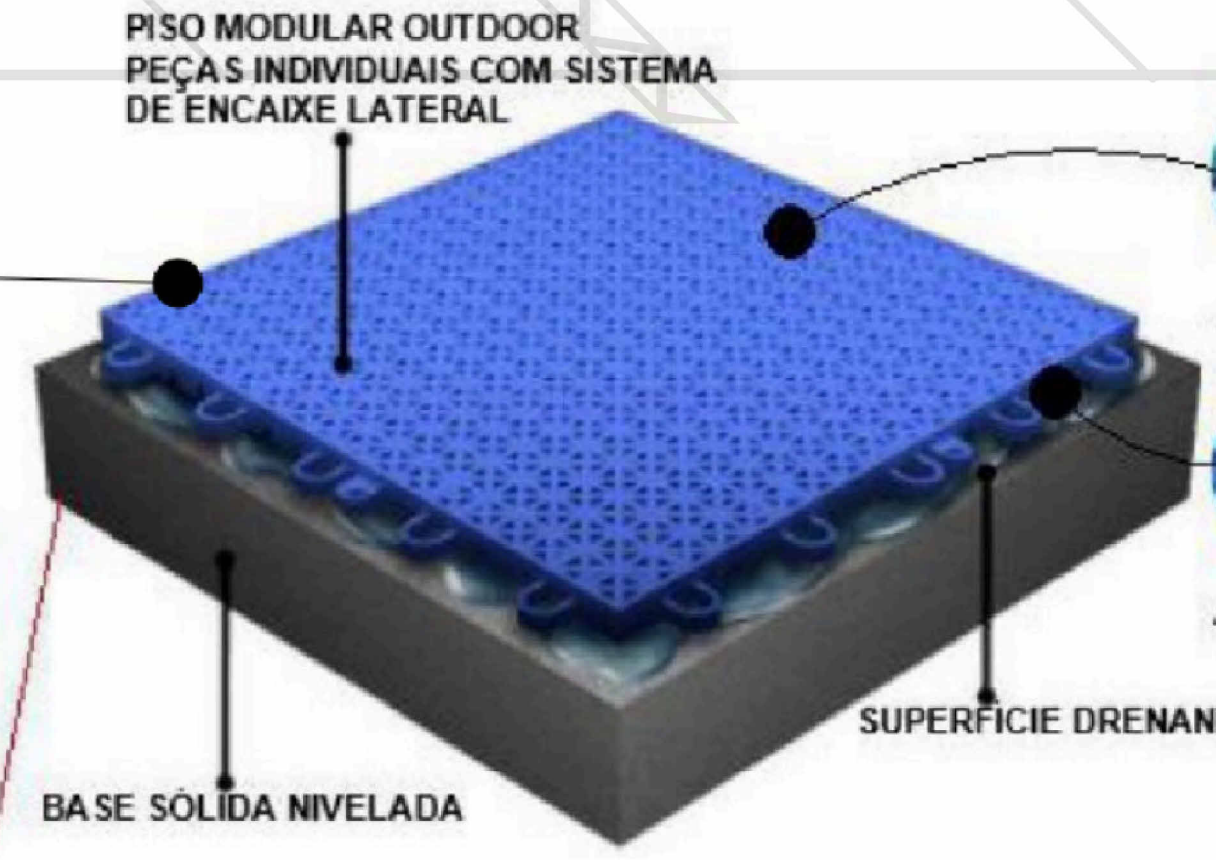


IMAGEM ILUSTRATIVA

Informamos que, visando melhorias na segurança, conforto e durabilidade da quadra poliesportiva, o piso antigo será substituído por piso modular para área externa com pinos de amortecimento. Esta solução proporciona maior resistência às intempéries, absorção de impactos e facilidade de manutenção, garantindo um desempenho adequado para práticas esportivas.

NOTA TÉCNICA:

1.1 MATERIAS A SEREM INSTALADOS:

PAR DE TABELAS DE BASQUETE DIMENSIONADAS EM 1,80m x 1,05m, FABRICADAS EM VIDRO TEMPERADO, ATENDENDO AS NORMAS DE SEGURANÇA E DESEMPENHO.

PAR DE TRAVES DE FUTSAL COM DIMENSÕES DE 2m x 3m, ACOMPANHADAS DE REDES FABRICADAS EM POLIPROPILENO 100% COM ESPESURA DE 4mm, GARANTINDO DURABILIDADE E RESISTÊNCIA.

1.2 REFORMA E RETRADA:

APLICAÇÃO DE FUNDOS SELADOR NAS PAREDES, SEGUIDA DE PINTURA NA COR AZUL, VISANDO A PROTEÇÃO E ESTÉTICA DO LOCAL.

FINALIZAÇÃO DA CALÇADA COM PAVERS, GARANTINDO ACESSIBILIDADE E DURABILIDADE.

REMOÇÃO DA REDE DE COBERTURA EXISTENTE.

RETRADA DO PISO EMBORRACHADO ATUAL.

1.3 TEMPORIZADOR:

APLICAÇÃO DE FUNDOS SELADOR PARA CONTROLE AUTOMÁTICO DA ILUMINAÇÃO DA QUADRA, PROMOVENDO EFICIÊNCIA ENERGÉTICA.




2.0 CONTRAPISO:

O PISO DE CONCRETO EXISTENTE DEVERÁ SER PREPARADO COM UMA CAMADA DE ARGAMASSA PARA REGULARIZAÇÃO DA SUPERFÍCIE. EM SEQUIDA, SERÁ APLICADO UM ENDURECEDOR PARA AUMENTAR A RESISTÊNCIA E DURABILIDADE. POR FIM, SERÁ REALIZADO O POLIMENTO DA SUPERFÍCIE COM POLTRIZ, GARANTINDO UM ACABAMENTO UNIFORME E ADEQUADO PARA A PRÁTICA ESPORTIVA.



DES: A REDE DE COBERTURA NÃO SERÁ SUBSTITUÍDA, SERÁ FEITA A REMOÇÃO TOTAL, POIS ATRAPALHA A JOGABILIDADE DO BASQUETE.

DESENVOLVIMENTO E GERENCIAMENTO			
GABINETE DO DEPUTADO MARCIUS MACHADO		RUA MINISTRO PEDRO DE TOLEDO, 214 SALA 01 CORAL - LAGES - SC, CEP. 89068-000	
PROJETO:	PROJETO DE QUADRA POLIESPORTIVA	PROJETO DE ARQUITETURA:	PROJETO DE ARQUITETURA
RESPONSÁVEL TÉCNICO:	MICHELE PILAR APOLINÁRIO ENG. CIVIL	CREA-SC:	115469-2
RESPONSÁVEL PELO RECEBIMENTO:	PREFEITURA MUNICIPAL DE LAGES - SC	(ASS. RESPONSÁVEL):	82.777.301/0001-90 (CNPJ)
CONTEÚDO:	PROJETO DE REVISÃO DE ITENS DA QUADRA POLIESPORTIVA DA BRUSQUE FOLHA TAMBORIM - A1	DATA:	FEVEREIRO 2026
TÍTULO:	ÁREA DA QUADRA: 378 m²	Nº DO DESENHO:	REV 01/02
DESENVOLVIDOR:	GUSTAVO SÓLIDA DA ROSA ENGENHEIRO CIVIL CREA/SC 217924-4	DATA:	09/03/2026, 15:05:00

Prefeitura de Lages		Secretaria de Planejamento e Obras R. Assis Brasil Ramos, 300 Centro - Lages - SC, 88502-050 Telefone +55 (49) 3019-7548 https://lages.prefeitura.net	
APROVAÇÃO DE PROJETOS PÚBLICOS - EMENDAS PARLAMENTARES E OUTROS			
560-26-LGS-NEW			
Requerente:		Cód. Verificador: 993304	
Equipe Engenharia e Arquitetura Dep. Marcus Machado		CNPJ: 82.777.301/0001-90	
Responsável(s) pelo imóvel:		Órgão Municipal: PREFEITURA MUNICIPAL DE LAGES	
Endereço do Imóvel:		Barro/Locustamento: Brusque	
Inscrição Imobiliária: 17000100313		Logradouro: Rua Cruz e Souza	
Área Total a Construir: 0		Área a Regularizar: 0	
Área a Demover: 0		Área a Reformar: 0	
Área a Retornar: 0		Área do Terço: 1618.53	
Área Existente: 0		Área a Construir: 0	
Quantidade de Habitações: 0		Quantidade de Habitações: 0	
Responsável(es) Técnico(s):		Nome: Michele Pilar de Apolinario	
[Objeto]		CATEGORIA: CREA/SC 115469-2	
Observações:			
Nenhuma observação			
Aprovado por:			
Arquiteta E Urbanista		Data: 09/03/2026, 15:05:00	
Gleiza de Bem Zúlian		Assinatura: [Assinatura]	
Obedecer os alinhamentos e nivelamento, quando fornecido pela municipalidade.			

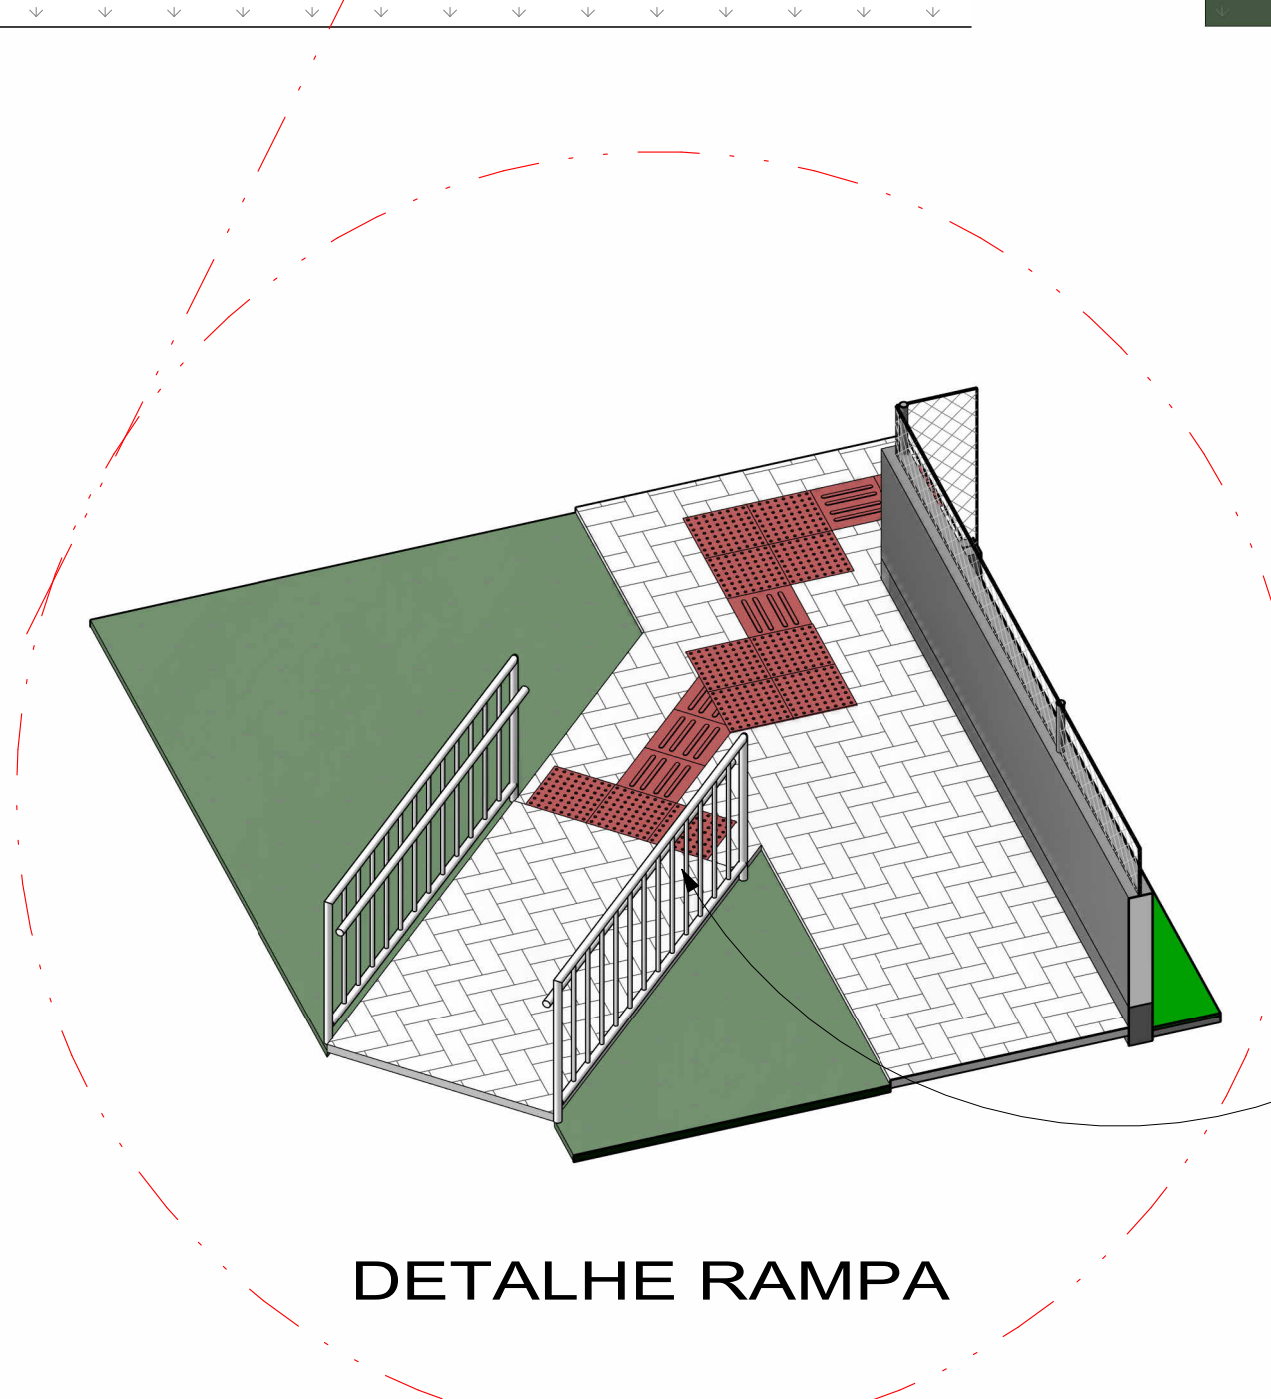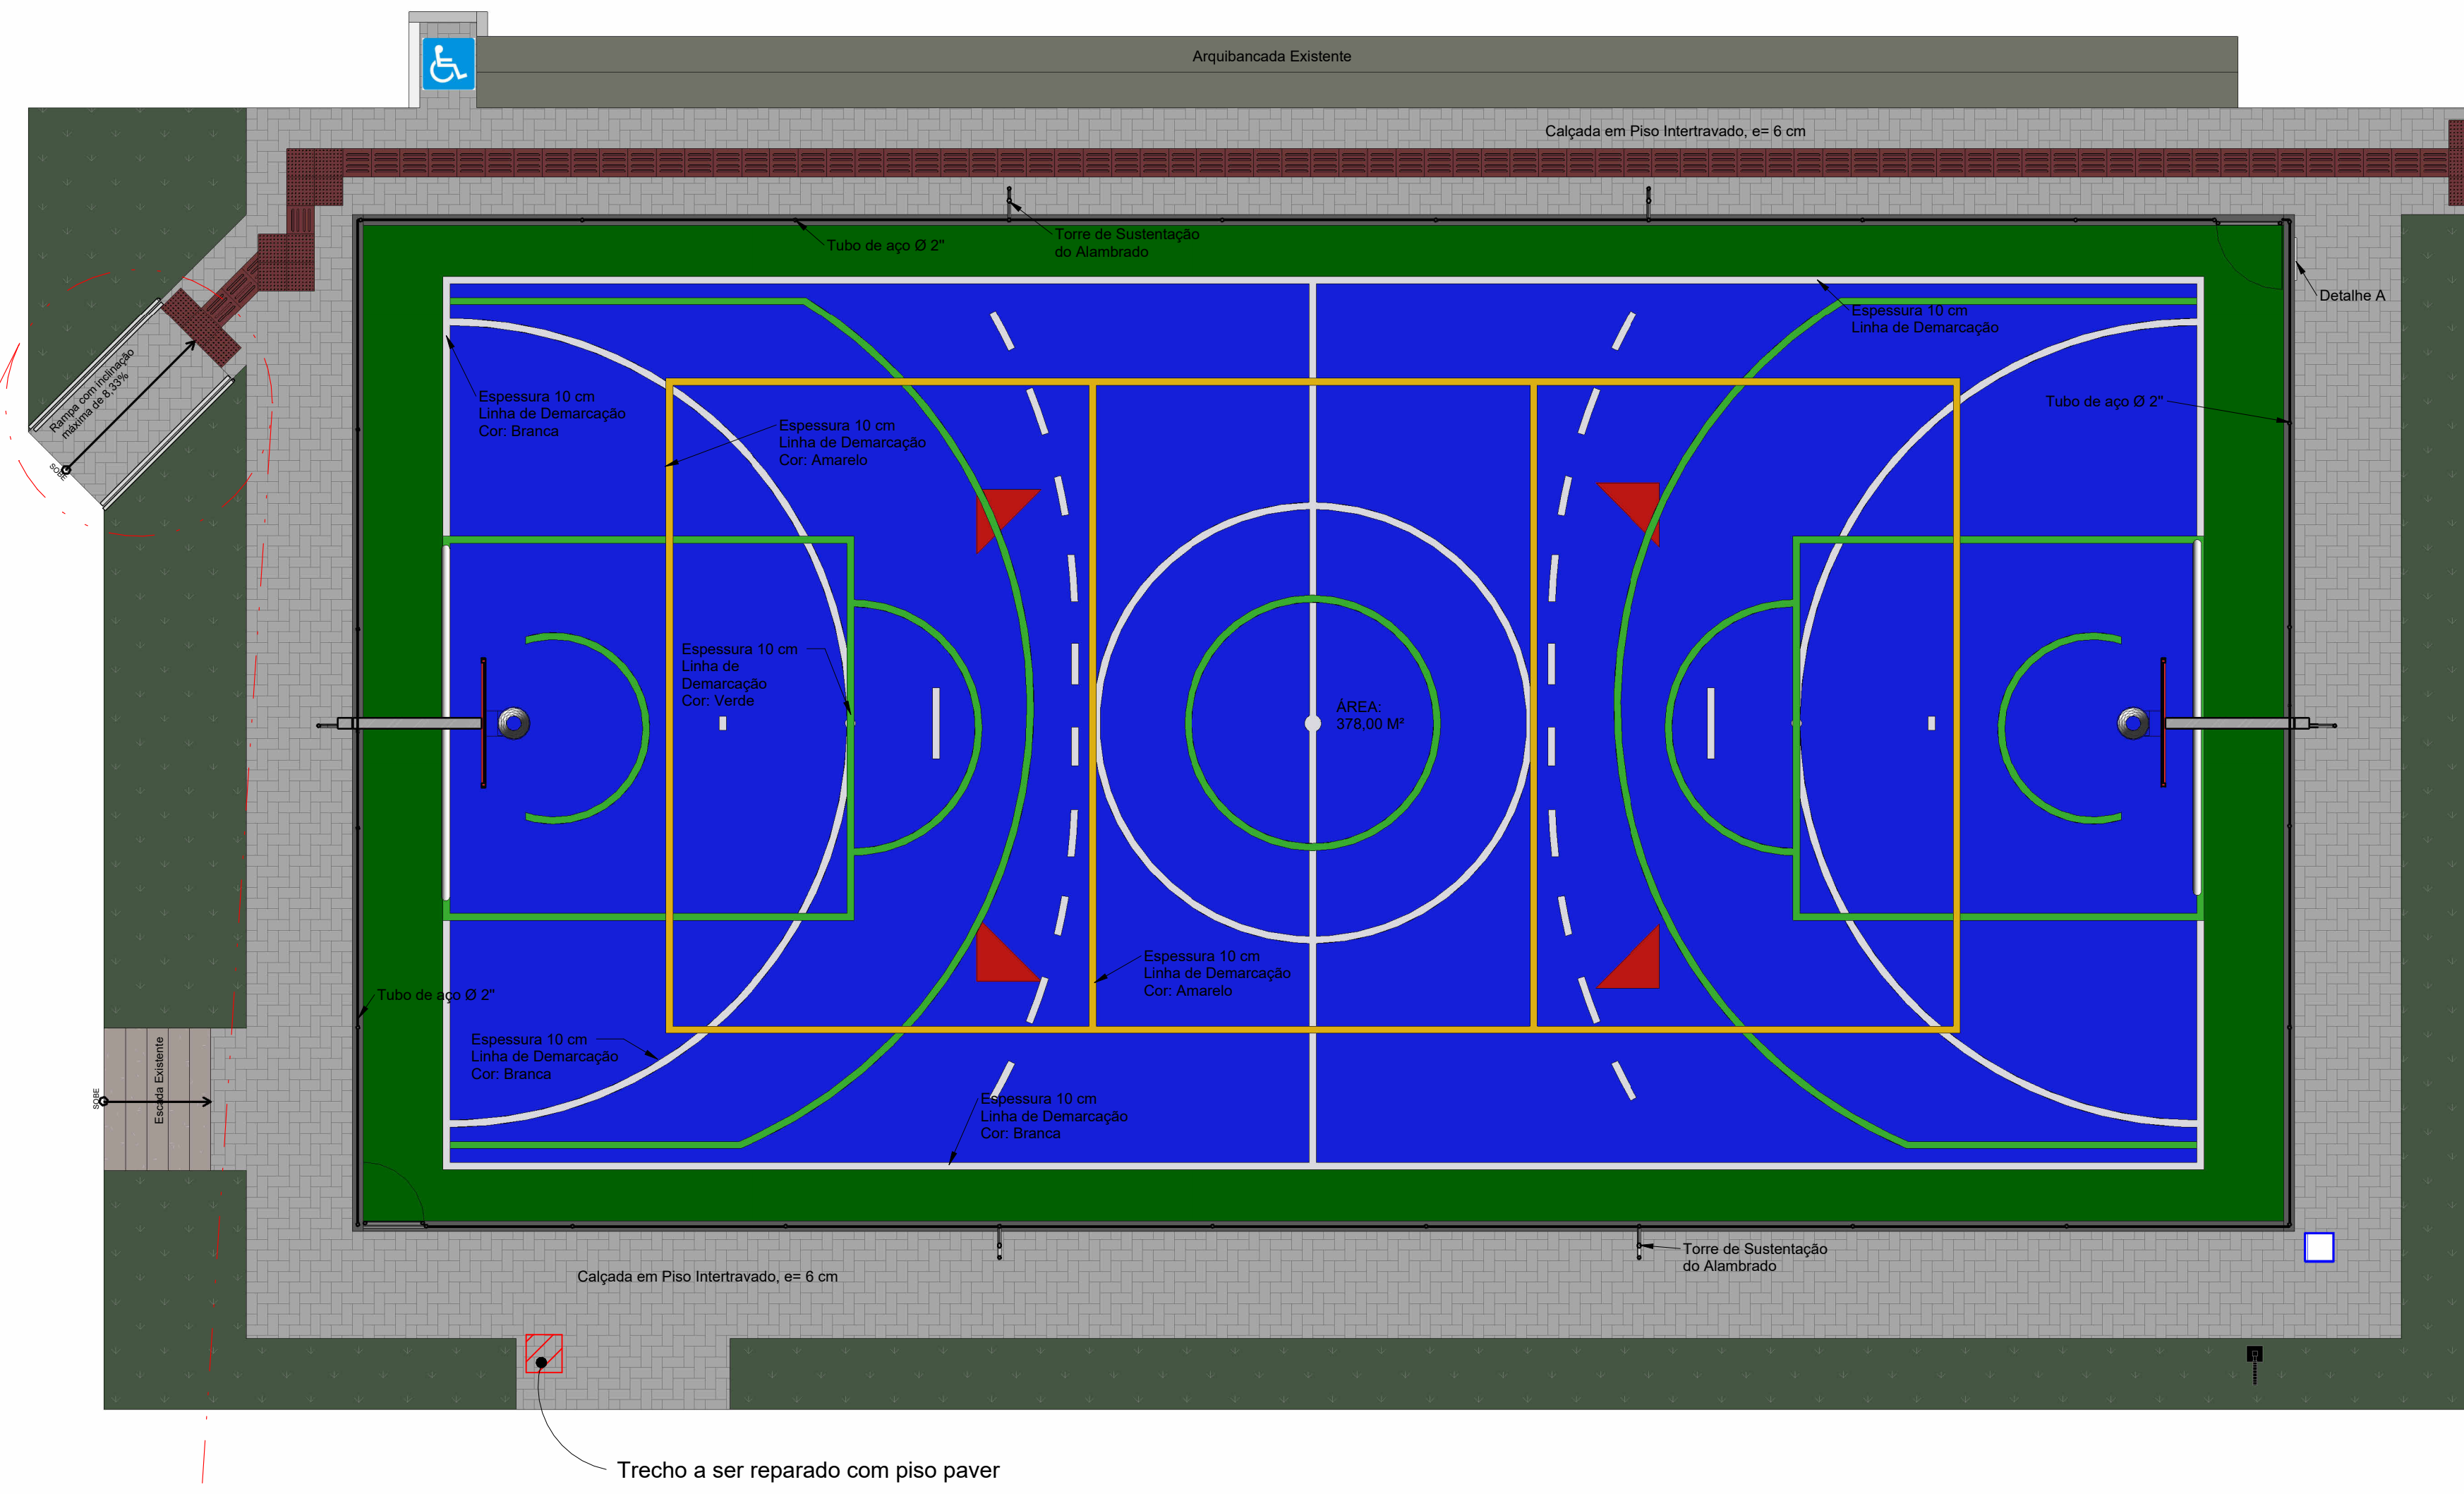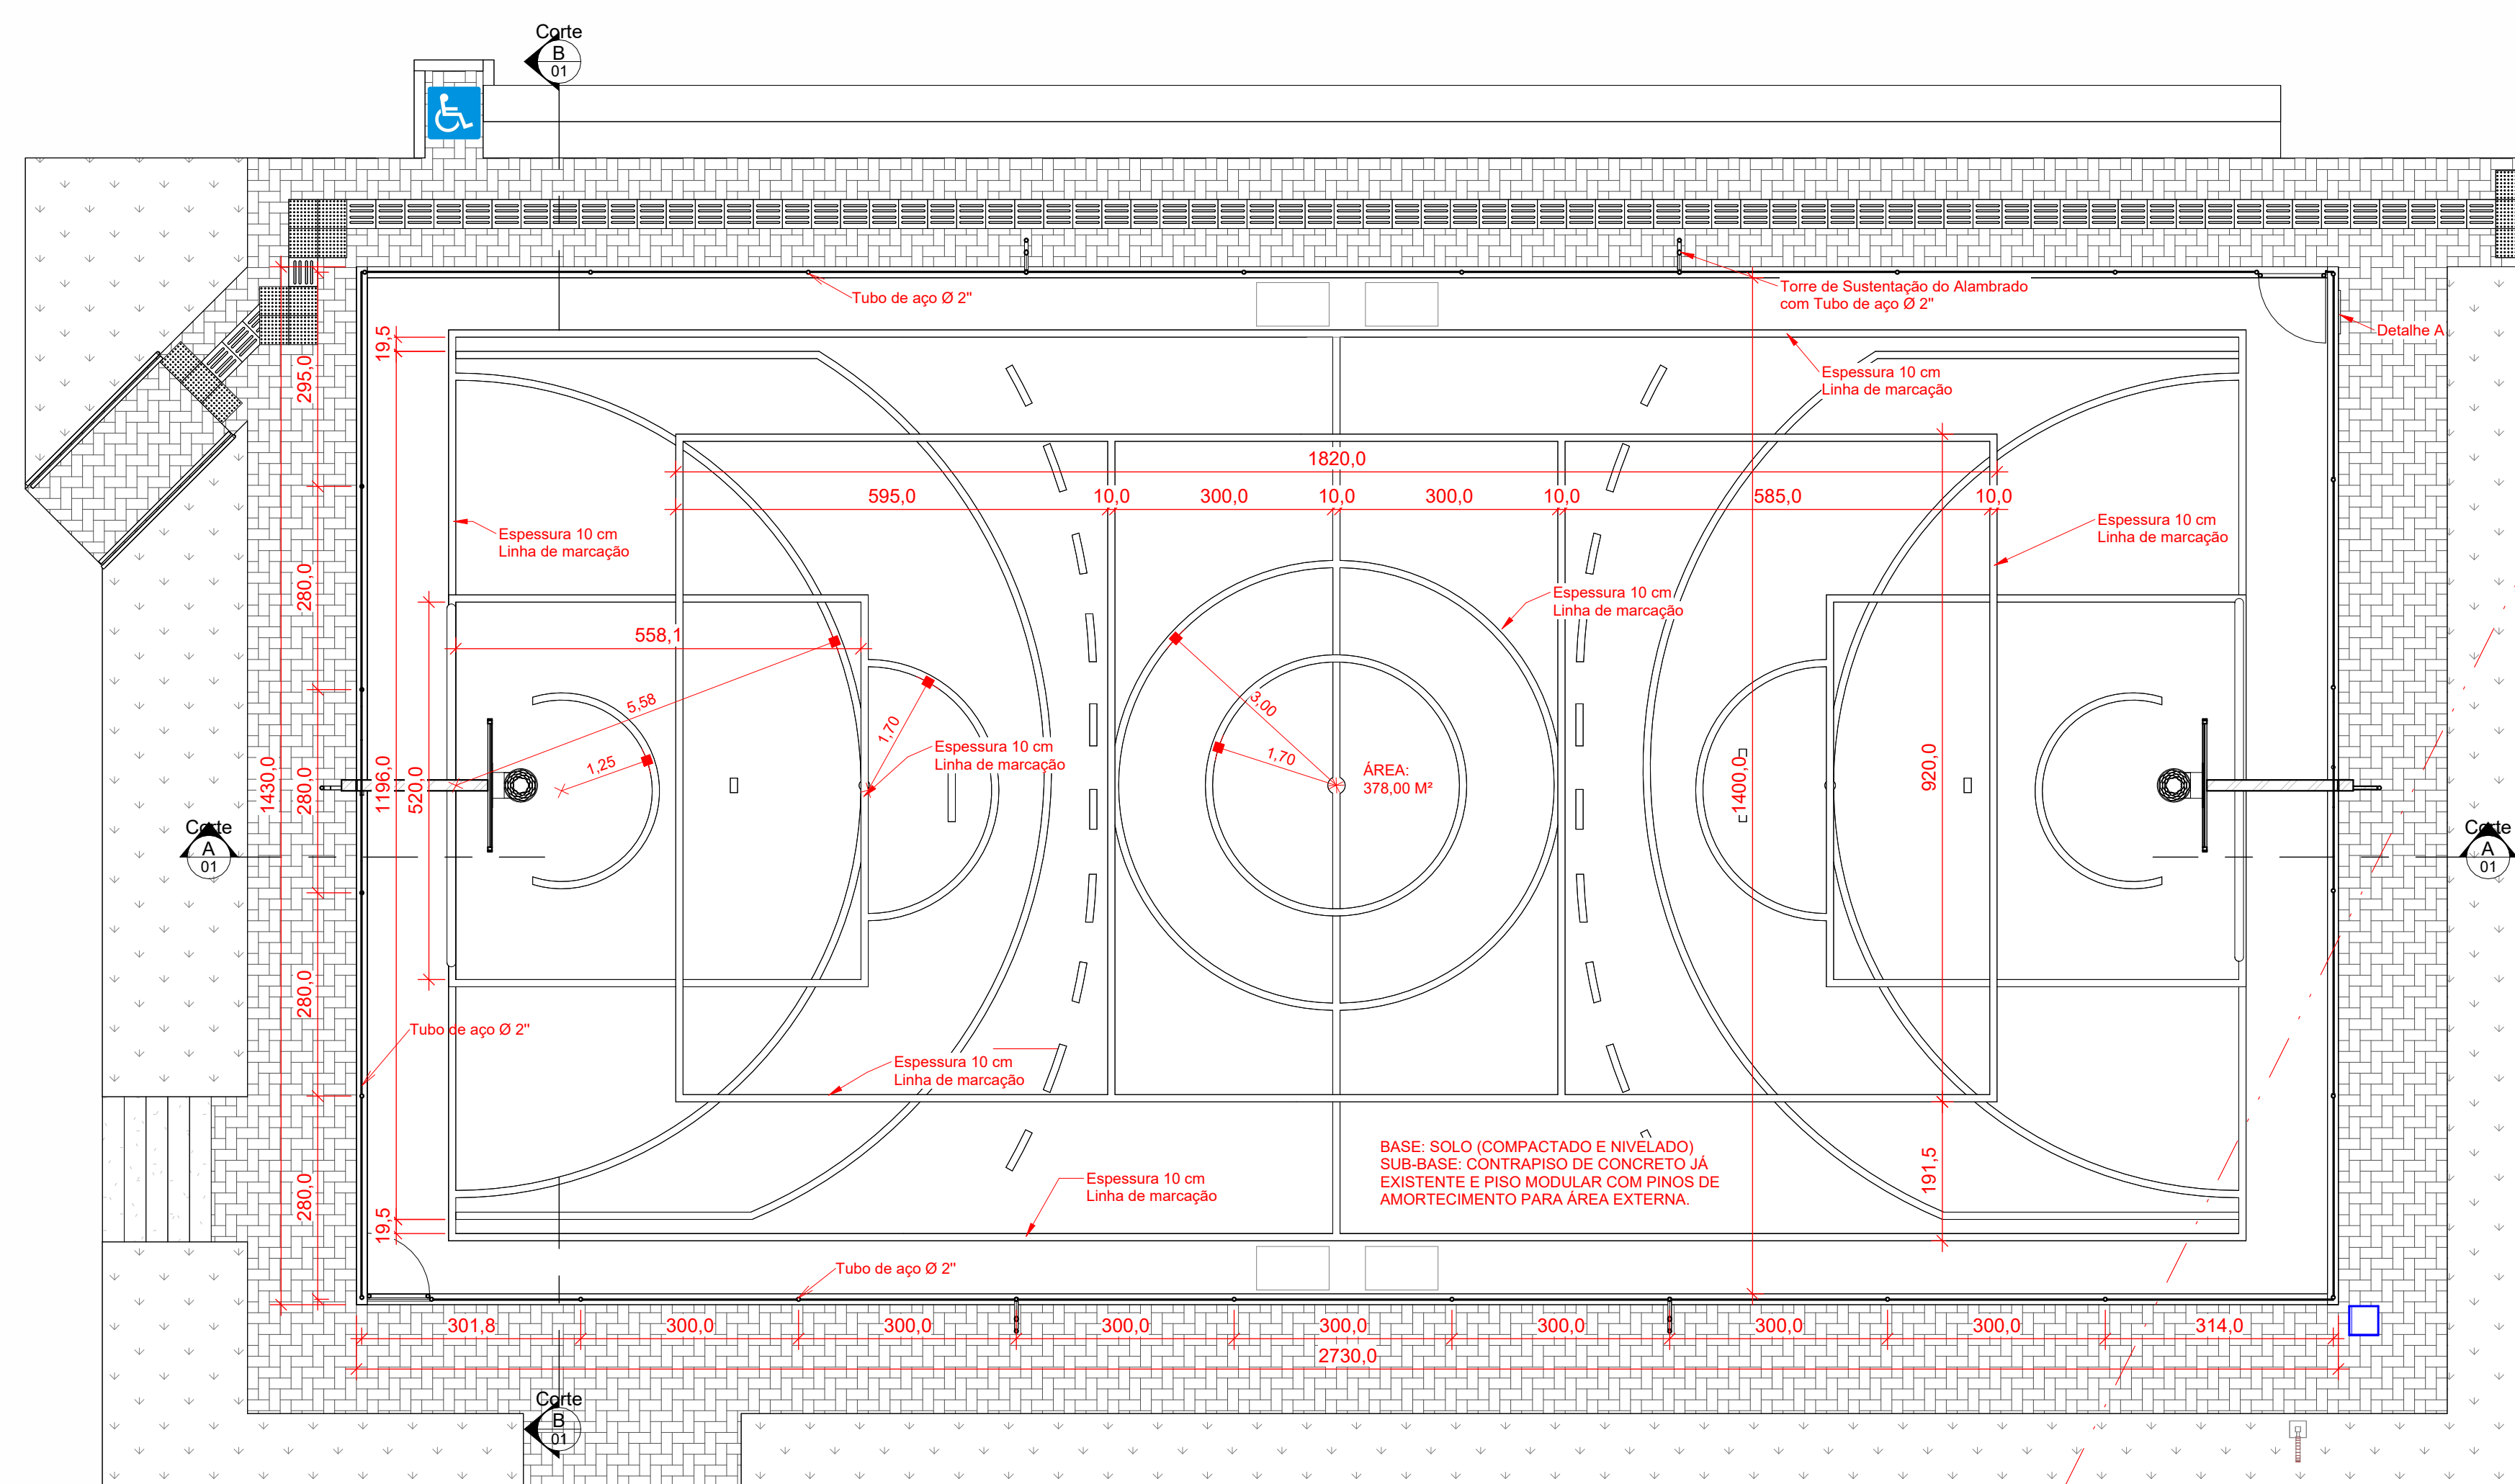

O guarda-corpo deverá ser substituído conforme orçamento e memorial.

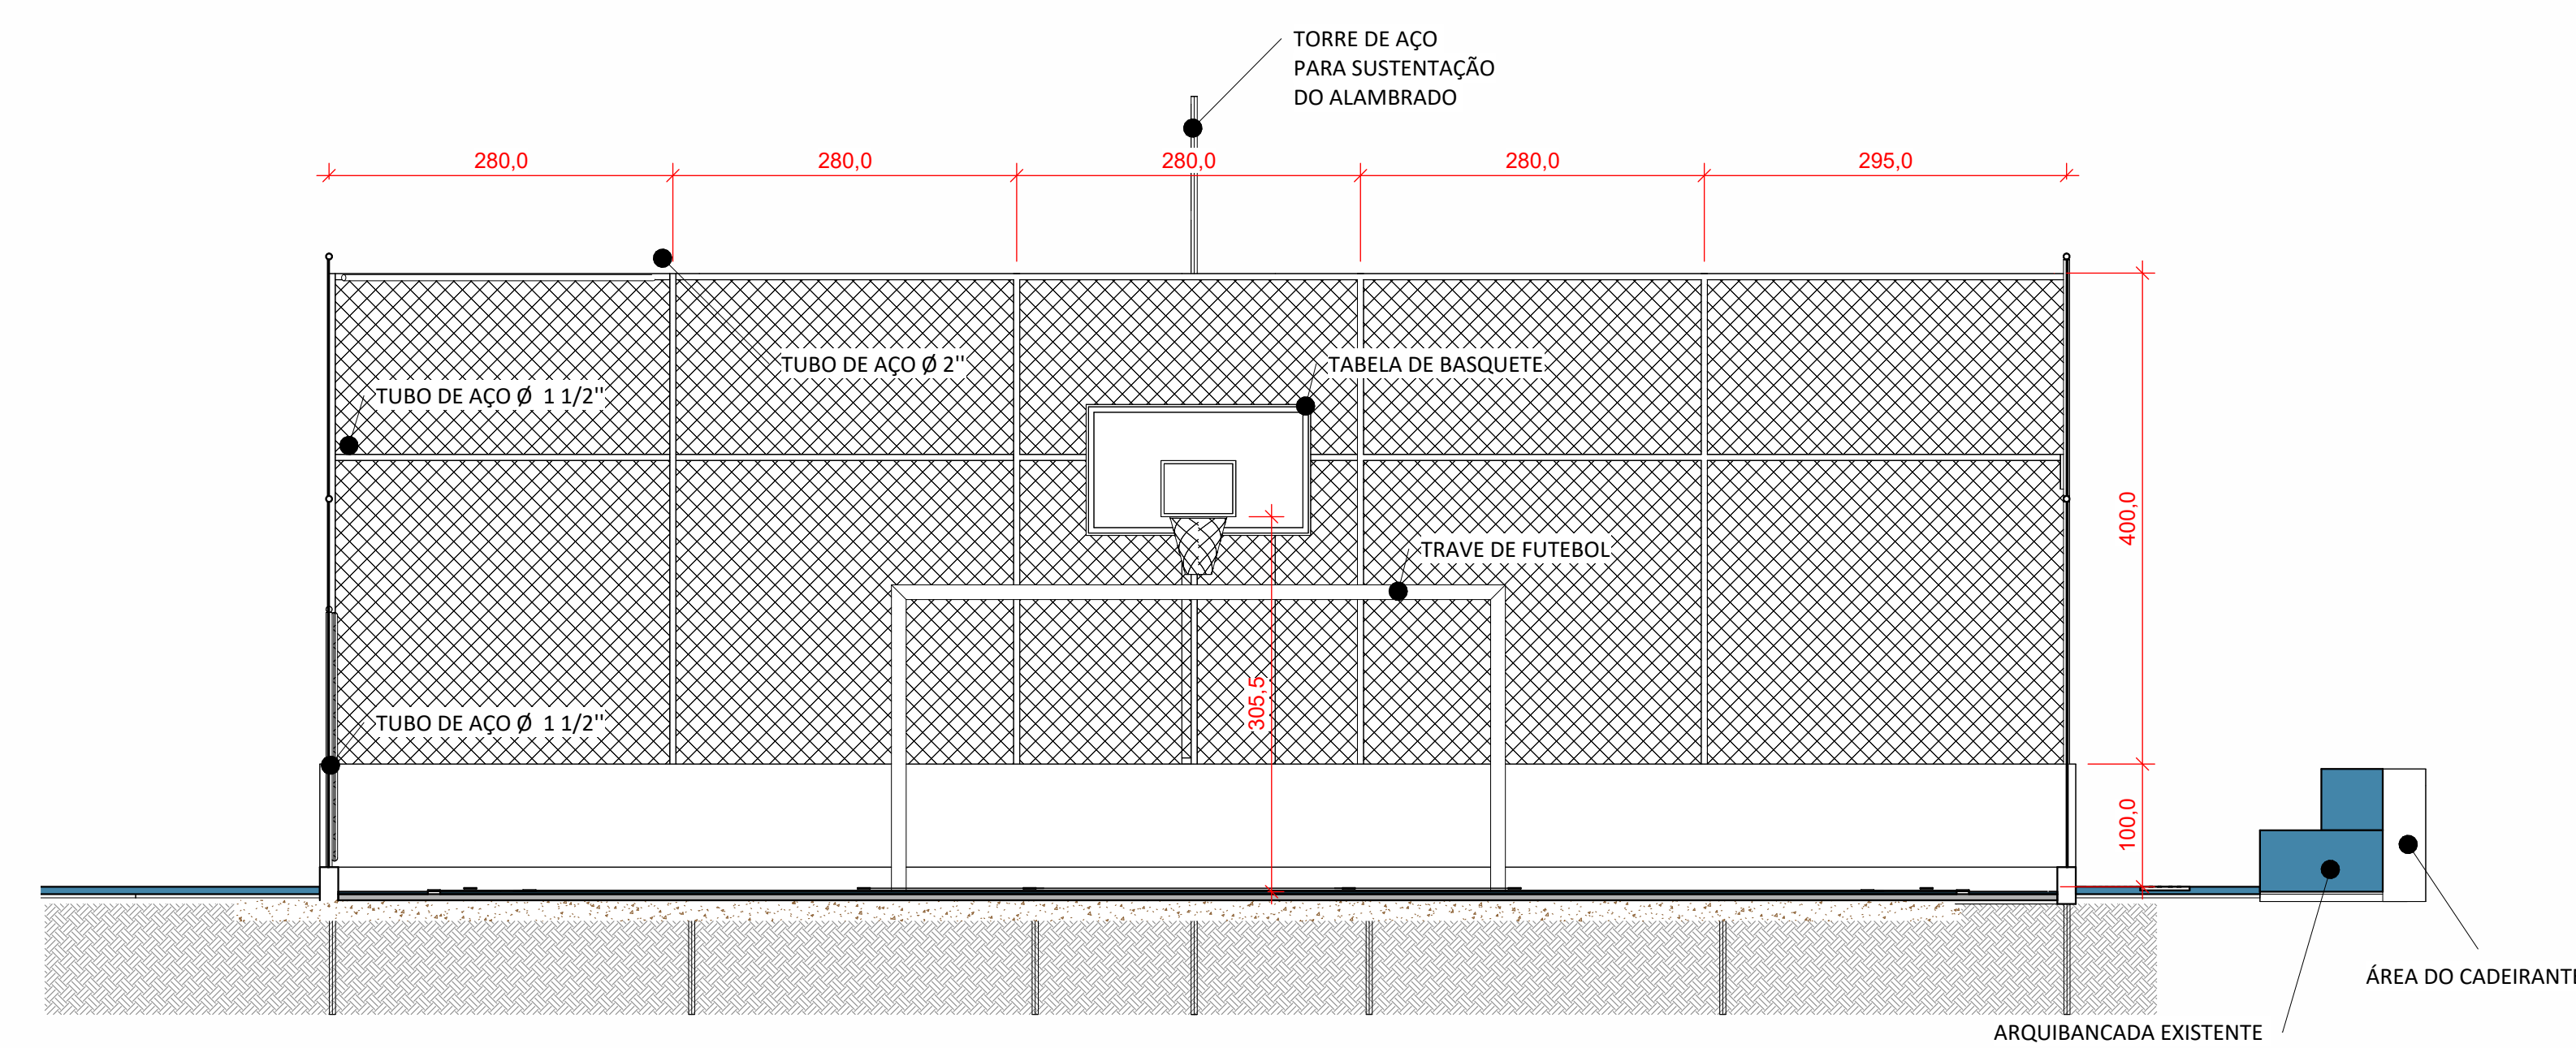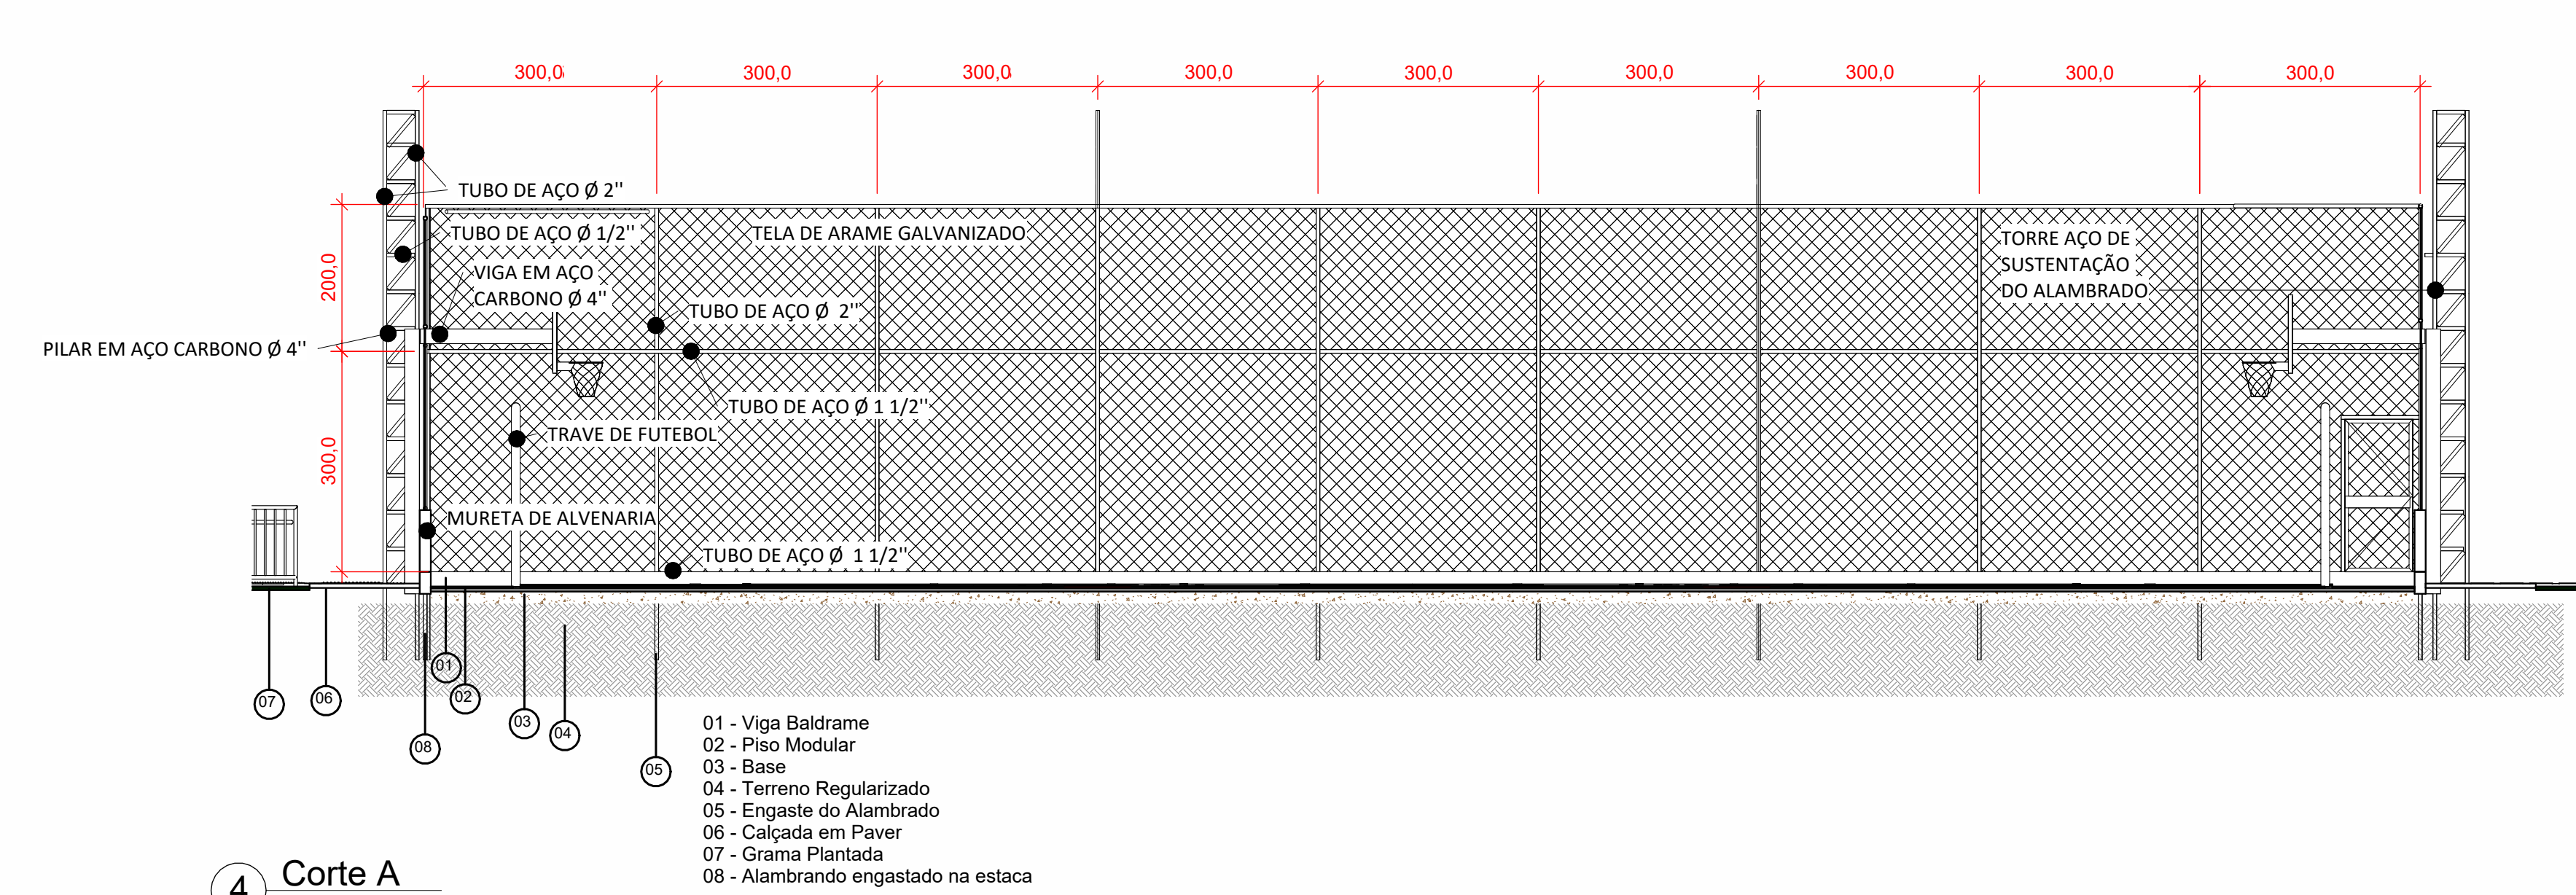

1 Localização sem escala

NOTA TÉCNICA:

1.1 MATERIAIS A SEREM INSTALADOS:
 PAR DE TABELAS DE BASQUETE DIMENSIONADAS EM 1,80m X 1,05m, FABRICADAS EM VIDRO TEMPERADO, ATENDENDO AS NOMAS DE SEGURANÇA LOCEMPTONS.
 PAR DE TRAVES DE FUTSAL, COM DIMENSÕES DE 3m X 3m, ACOMPANHADAS DE REDES FABRICADAS EM POLIPROPILENO 100% COM ESPESURA DE 4mm, GARANTINDO DURABILIDADE E RESISTENCIA.

1.2 REFORMA E RETRADA:
 APLICAÇÃO DE PUNDO SELADOR NAS PAREDES, SEGUIDA DE PINTURA NA COR AZUL, VISANDO A PROTEÇÃO E ESTÉTICA DO LOCAL.
 FINALIZAÇÃO DA CALÇADA COM PAVERS, GARANTINDO ACESSIBILIDADE E DURABILIDADE.
 REMOÇÃO DA REDE DE COBERTURA EXISTENTE.
 RETRADA DO PISO EMBORRACHADO ATUAL.

1.3 TEMPORIZADOR:
 INSTALAÇÃO DE TEMPORIZADOR PARA CONTROLE AUTOMÁTICO DA ILUMINAÇÃO DA QUADRA, PROMOVENDO EFICIÊNCIA ENERGÉTICA.

2.0 CONTRAPISO:
 O PISO DE CONCRETO EXISTENTE DEVERÁ SER PREPARADO COM UMA CAMADA DE ARGAMASSA PARA REGULARIZAÇÃO DA SUPERFÍCIE. EM SEQUÊNCIA, SERÁ APLICADO UM INDICEDOR PARA AUMENTAR A RESISTÊNCIA E DURABILIDADE. POR FIM, SERÁ REALIZADO O POLIMENTO DA SUPERFÍCIE COM POLTRIZ, GARANTINDO UM ACABAMENTO UNIFORME E ADEQUADO PARA A PRÁTICA ESPORTIVA.

DES - A REDE DE COBERTURA NÃO SERÁ SUBSTITUÍDA, SERÁ FEITA A REMOÇÃO TOTAL, POIS ATRAPALHA A JOGABILIDADE DO BASQUETE.

DESENVOLVIMENTO E GERENCIAMENTO

GABINETE DO DEPUTADO MÂRCIUS MACHADO

RUA MINISTRO PEDRO DE TOLEDO, 218, SALA 01, COBLA - LAGES - SC, CEP. 88068-000

PROJETO: PROJETO DE QUADRA POLIESPORTIVA

RESPONSÁVEL TÉCNICO: MICHELE PILAR APOLINÁRIO, ENG. CIVIL, CREA-SC 115469-2

RESPONSÁVEL PELO RECEBIMENTO: PREFEITURA MUNICIPAL DE LAGES - SC, RUA: GOV. JORGE LACERDA, SN, BARRIO BRUSQUE, (ASS. RESPONSÁVEL) 82.777.301/0001-90 (CNPJ)

CONTEÚDO: PROJETO DE REVISÃO DE ITENS DA QUADRA POLIESPORTIVA DA BRUSQUE, FOLHA TAVANING - A1

OBJETIVO: ÁREA DA QUADRA: 378 m²

DESENVOLVIMENTO: GUSTAVO SOUZA DA ROSA, ENGENHEIRO CIVIL CREA/SC 217924-4

DATA: FEVEREIRO 2026

Nº DO DESENHO: REV 02/02

Prefeitura de Lages

Secretaria de Planejamento e Obras
 R. Assis Brasil Ramos, 300
 Centro - Lages - SC, 88502-050
 Telefone +55 (49) 3019-7548
 https://lages.prefeitura.net

APROVAÇÃO DE PROJETOS PÚBLICOS - EMENDAS PARLAMENTARES E OUTROS
 560-26-LGS-NEW

CNPJ verificador: 82.777.301/0001-90

Equipe Engenharia e Arquitetura Dep. Marcús Machado 11618556749

Responsável(s) pelo imóvel: PREFEITURA MUNICIPAL DE LAGES

Endereço do Imóvel: Rua Cruz e Souza

Inscrição imobiliária: 17000100313

Benefício: Brusque

Logradouro: Rua Cruz e Souza

edificacoes_para_uso_esportivo

Área Total a Construir: 378

Área a Regularizar: 0

Área a Demover: 0

Área a Reformar: 0

Área do Terreno: 1618.53

Área Existente: 0

Alvará para Quantidade de Plantas: 0

Responsável(es) Técnico(s): MICHELE PILAR DE APOLINÁRIO, CREA/SC 115469-2

Observações: Nenhuma observação

Aprovado por: Arquiteta E Urbanista

Nome: Cibella de Bem Zúlian

Data: 09/03/2026, 15:05:00

Observação: Obedecer os alinhamentos e nivelamento, quando fornecido pela municipalidade.