




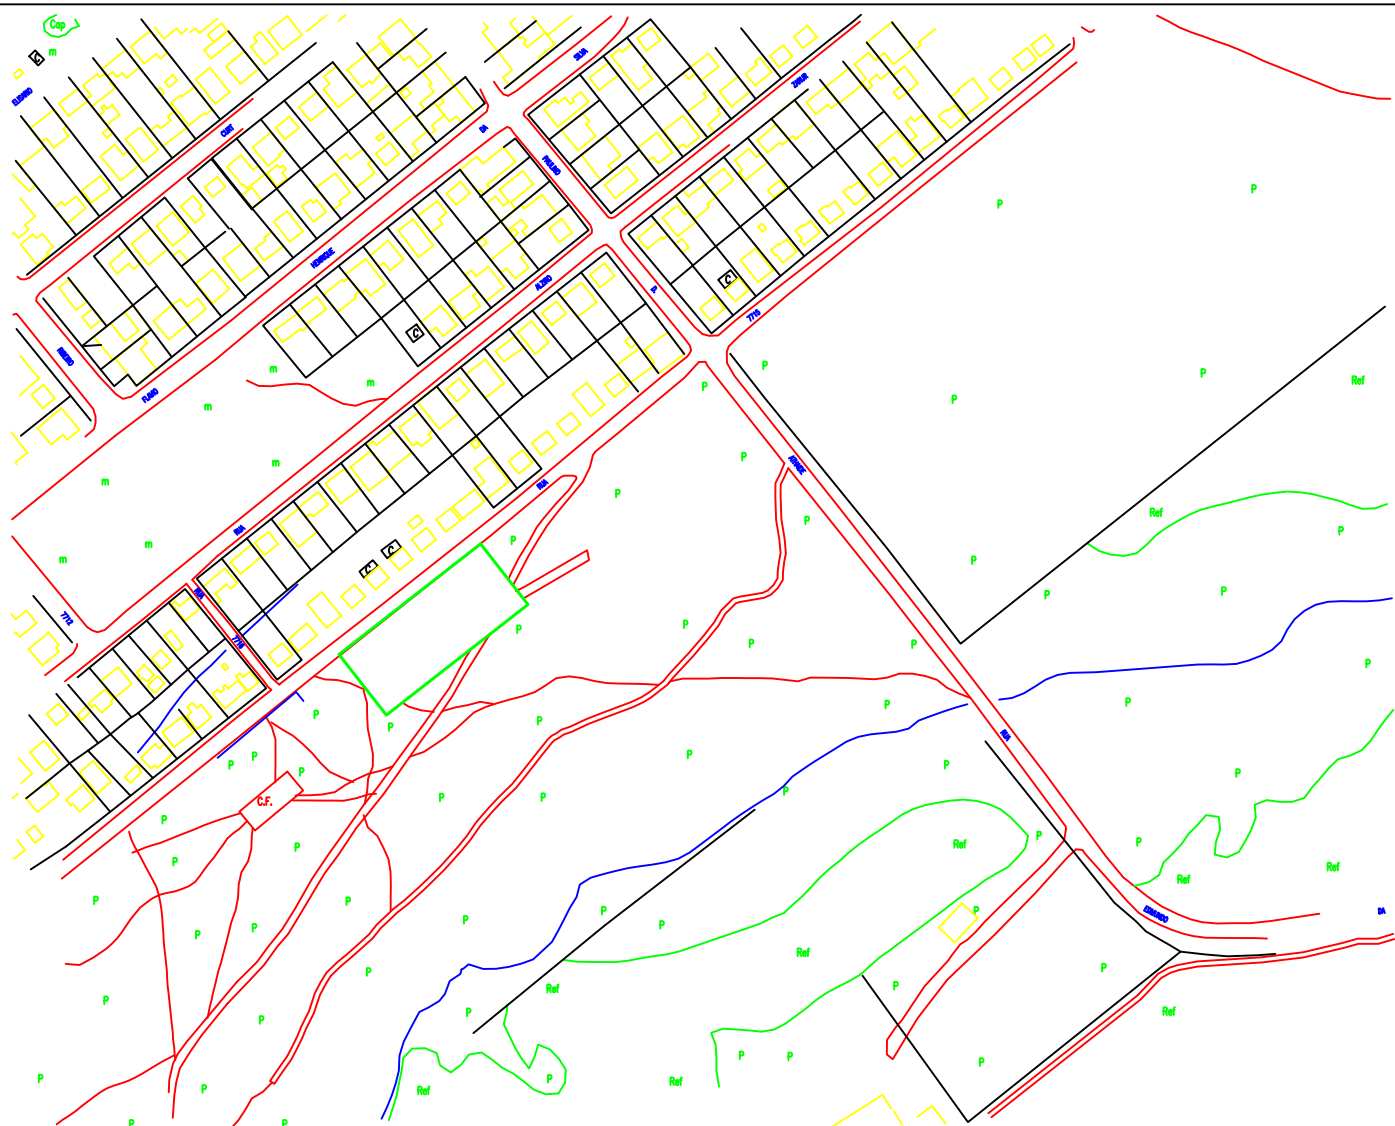


PLANTA DE LOCALIZAÇÃO S/ ESCALA

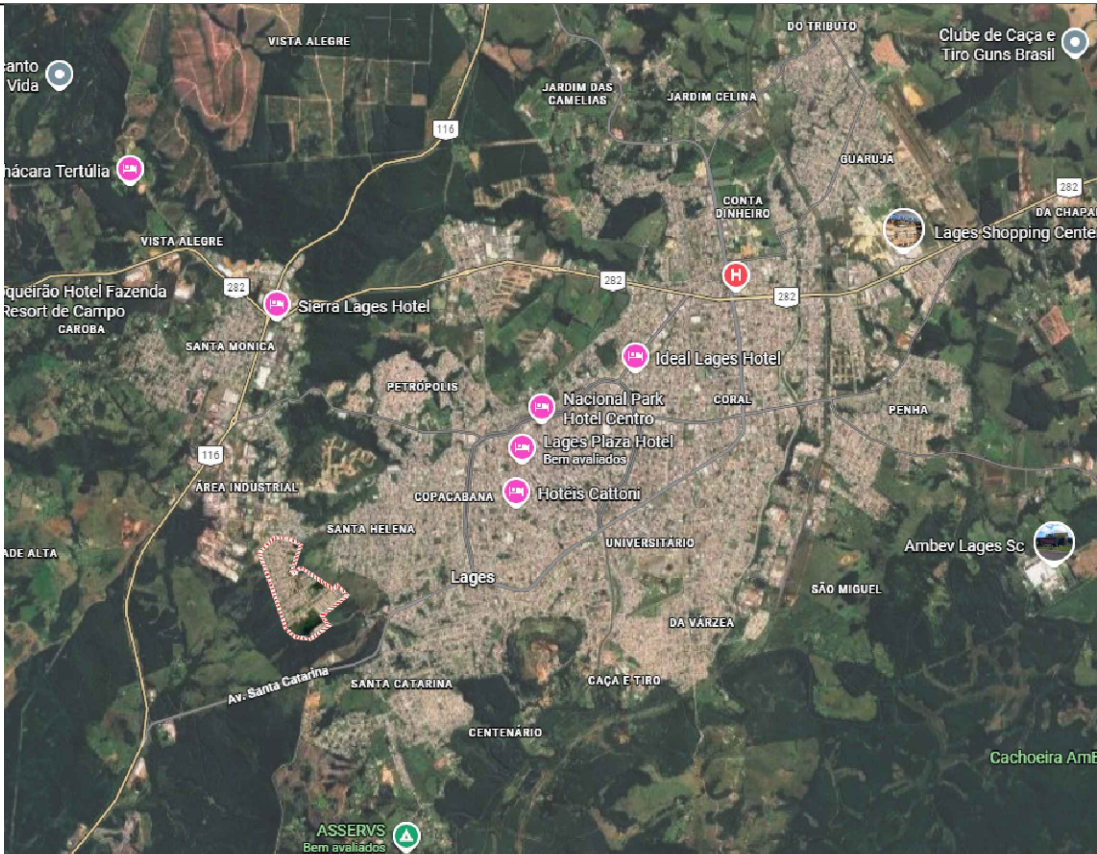

Localização CEIM Hermínia Graciosa Zago em relação à quadra

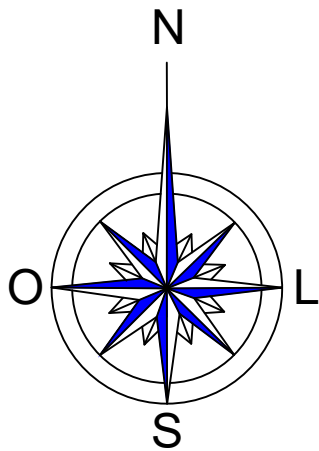

Localização Bairro Promorar em relação ao perímetro urbano de Lages - SC

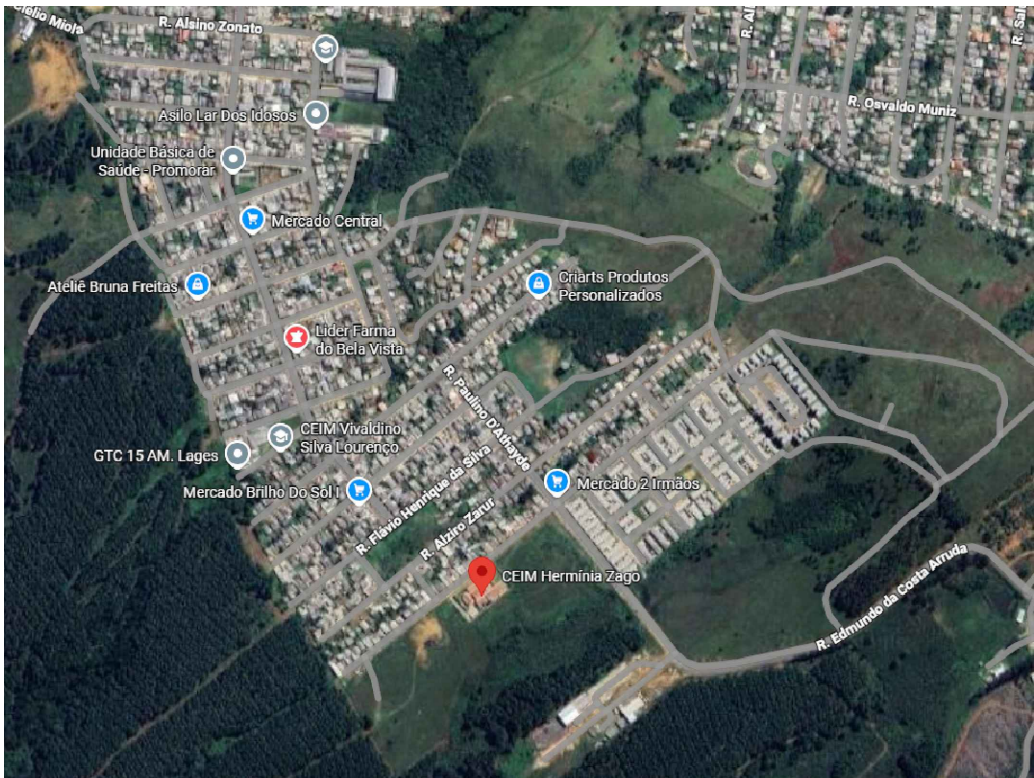

Localização CEIM Hermínia Graciosa Zago em relação ao Bairro Promorar

PREFEITURA DE LAGES SECRETARIA DA EDUCAÇÃO		Endereço: Rua José Maria Ribas Pinto, S/N - Promorar, Lages - SC, 88514-303		DATA 17/03/2026
		Desenho: Ricardo Omura Responsável Técnico: Ricardo K. Omura Jr. CREA 157160-2		PRANCHAS 01 ARQ 05 ARQ
DADOS DO PROJETO MELHORIAS E PINTURA EXTERNA DO CEIM HERMÍNIA GRACIOSA ZAGO		CONTEÚDO DA PRANCHA - LOCAÇÃO / SITUAÇÃO S/ ESCALA		

Área de pintura parede = 66,60m²
h=2,22m
70,00

Área de pintura parede = 155,40m²
h=2,22m
70,00

Área de pintura grade = 71,25m²
Área de pintura parede = 57,00m²

Área de pintura grade sob muro = 40,15*0,64 = 25,70m²

Área de pintura grade (portões) = (0,9*1,80)*5 = 8,10m²

Área de pintura grade metálica, pintura com tinta alquídica.

Área de pintura alvenaria

PINTURA DOS MUROS E GRADES

ESC: 1/200

PREFEITURA DE
LAGES
SECRETARIA DA EDUCAÇÃO

Endereço:
Rua José Maria Ribas Pinto, S/N
- Promorar, Lages - SC,
88514-303

Desenho: Ricardo Omura

Responsável Técnico:
Ricardo K. Omura Jr. CREA 157160-2

DATA 17/03/2026

PRANCHAS

03
ARQ


05
ARQ

DADOS DO PROJETO


MELHORIAS E PINTURA EXTERNA DO CEIM
HERMINIA GRACIOSA ZAGO

CONTEUDO DA PRANCHA

- ÁREA DE PINTURA MUROS E GRADES

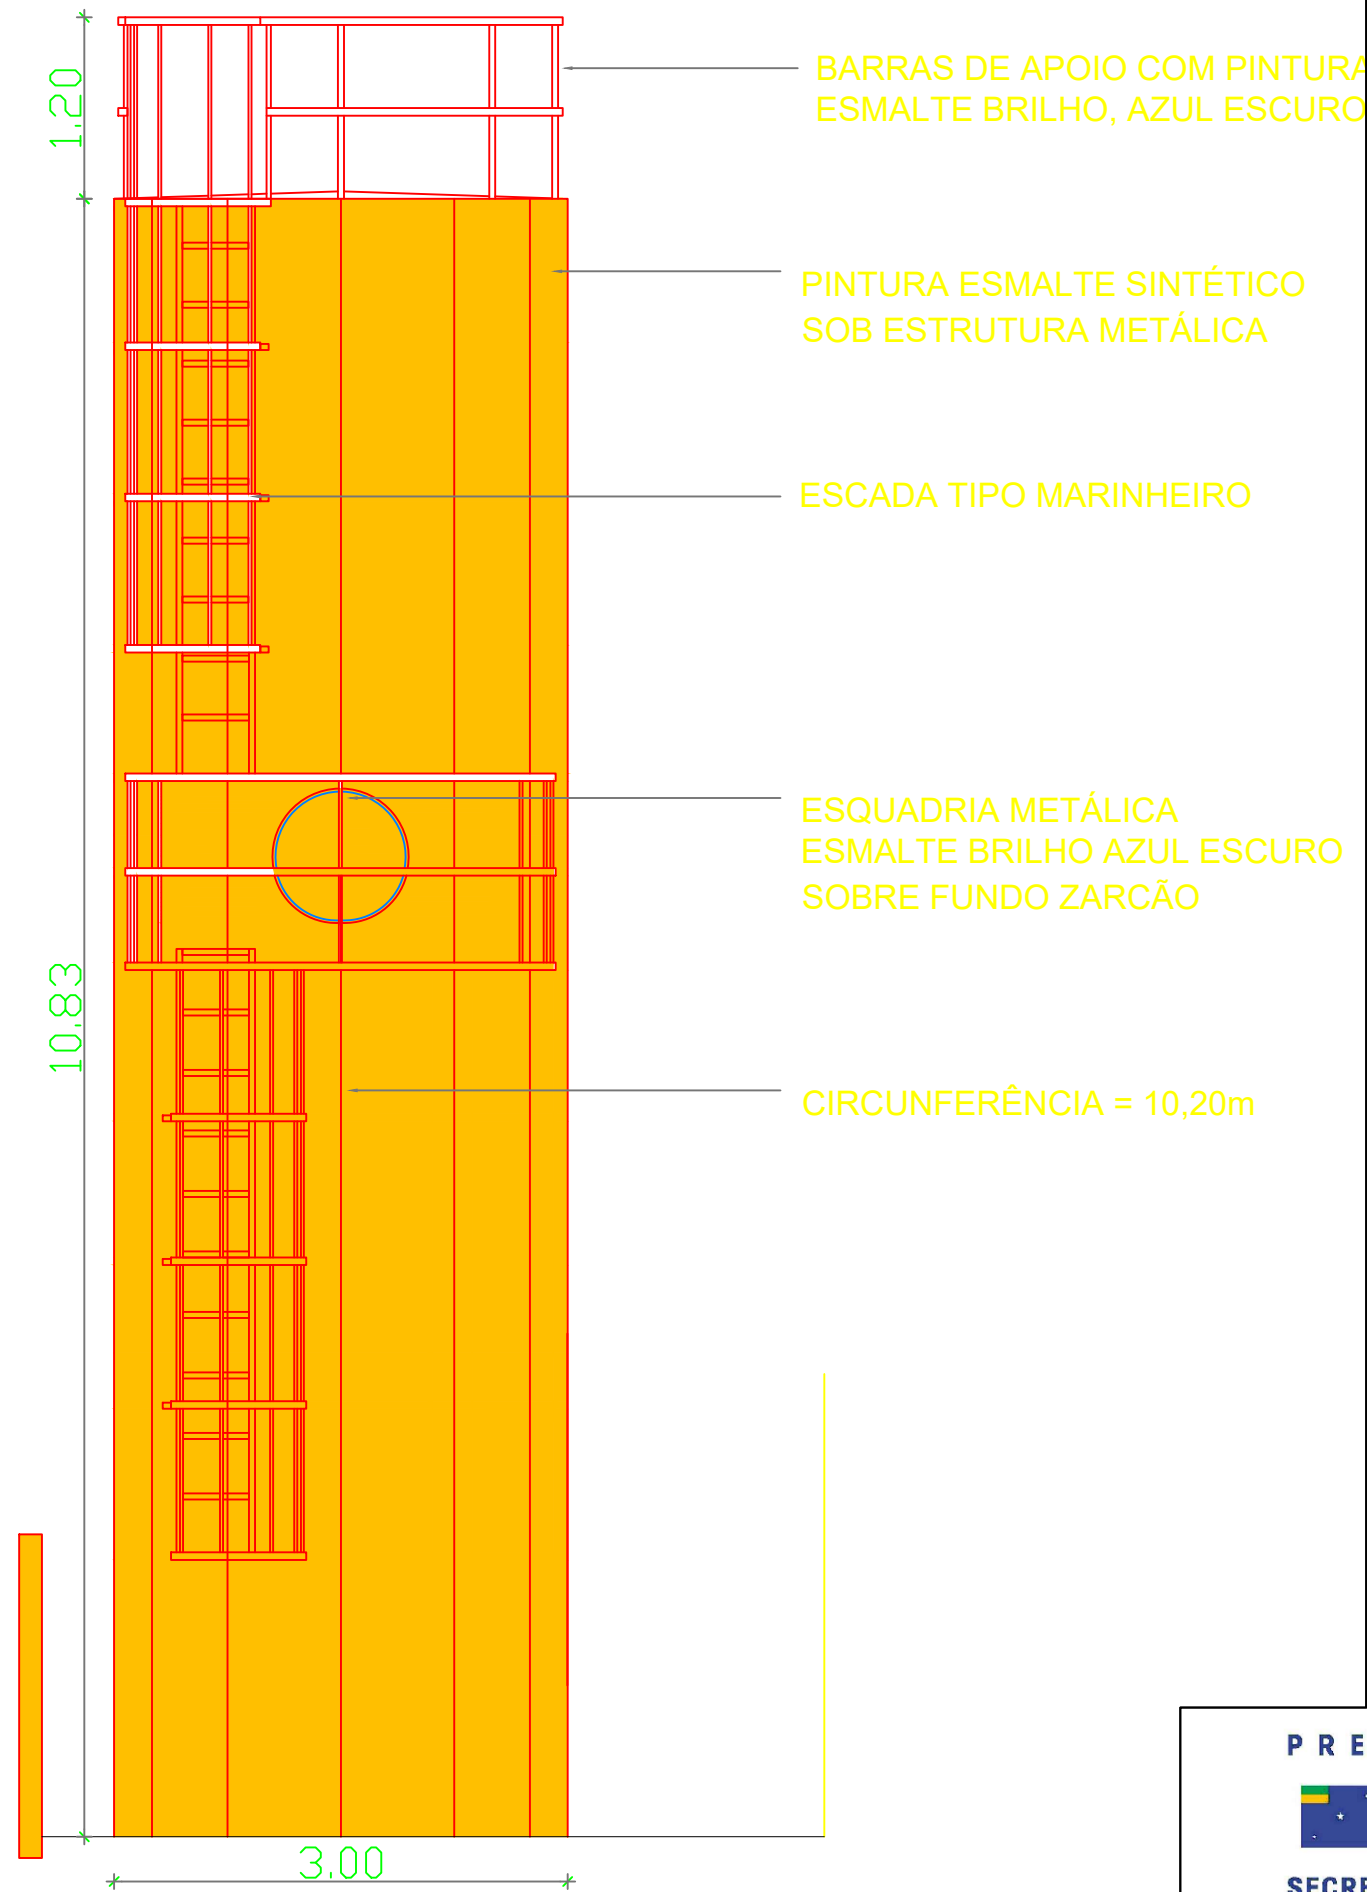

PINTURA CAIXA D'ÁGUA
ESC: 1/50

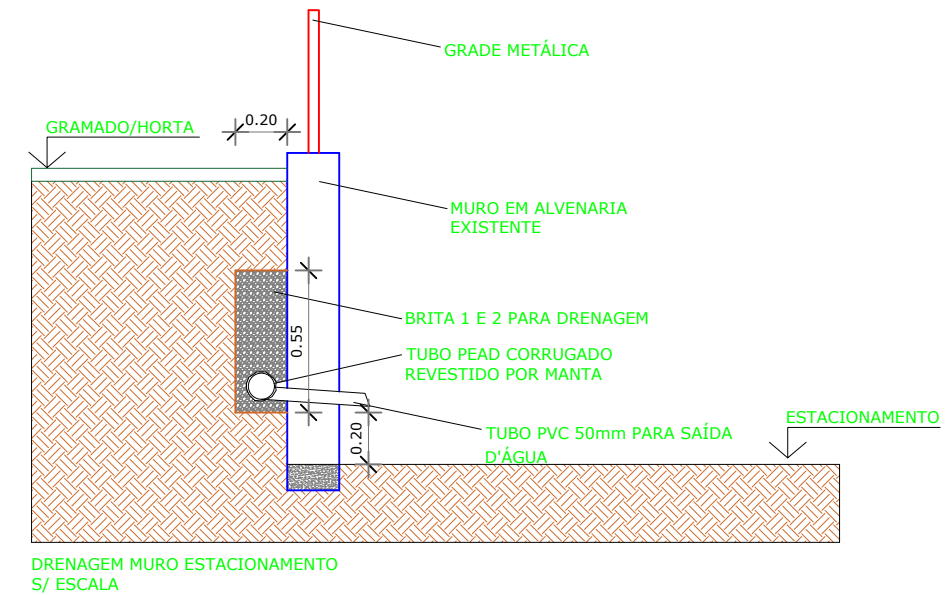

PREFEITURA DE

 **LAGES**

SECRETARIA DA EDUCAÇÃO

Endereço:
Rua José Maria Ribas Pinto, S/N
- Promorar, Lages - SC,
88514-303

Desenho: Ricardo Omura

Responsável Técnico:
Ricardo K. Omura Jr. CREA 157160-2

DATA 17/03/2026

PRANCHAS

05
ARQ

05
ARQ

DADOS DO PROJETO	CONTEÚDO DA PRANCHA
MELHORIAS E PINTURA EXTERNA DO CEIM HERMINIA GRACIOSA ZAGO	- ÁREA DE PINTURA CAIXA D'ÁGUA
	- DETALHE DRENAGEM

Av. Papa João XXIII - 1115, Lages - SC - Fone: (49) 3019-7600 - email: obras@educacaolages.sc.gov.br