
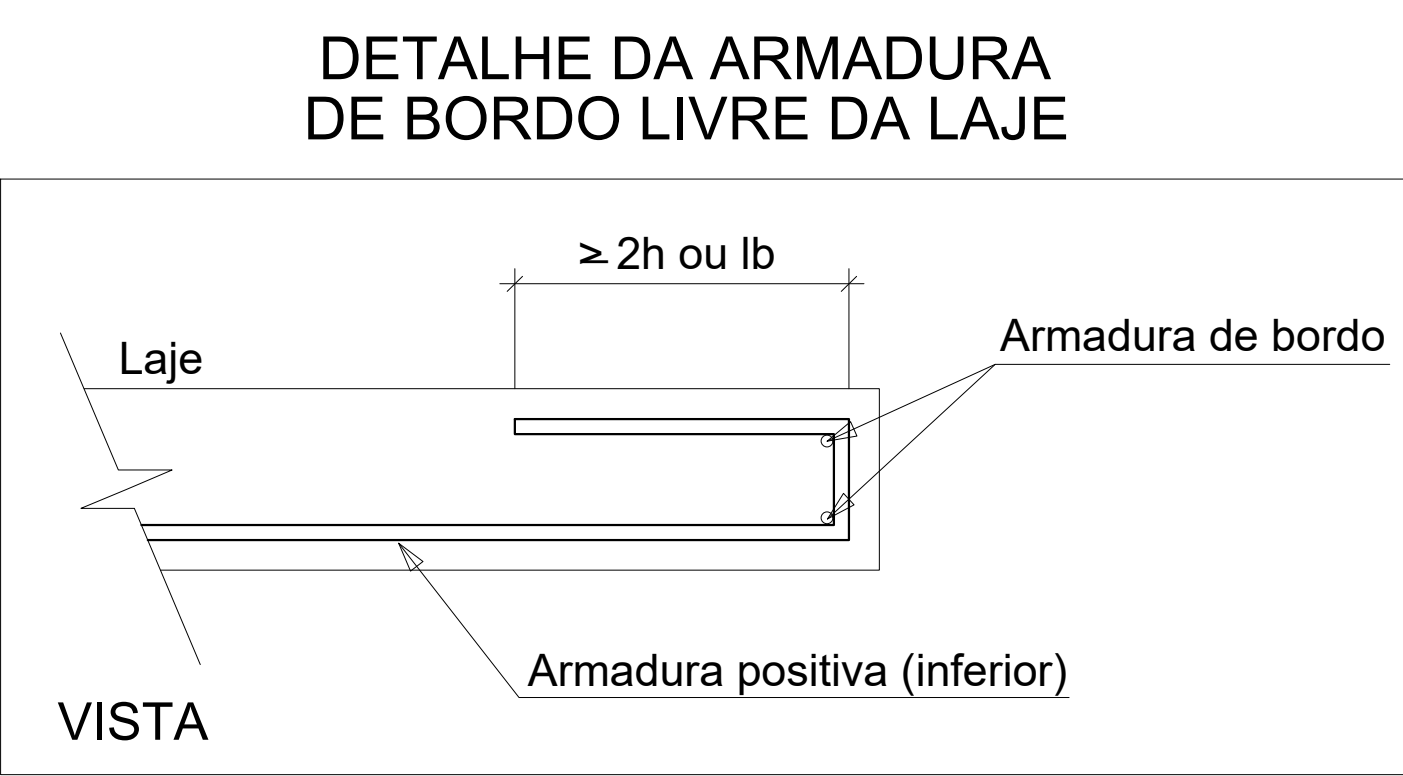


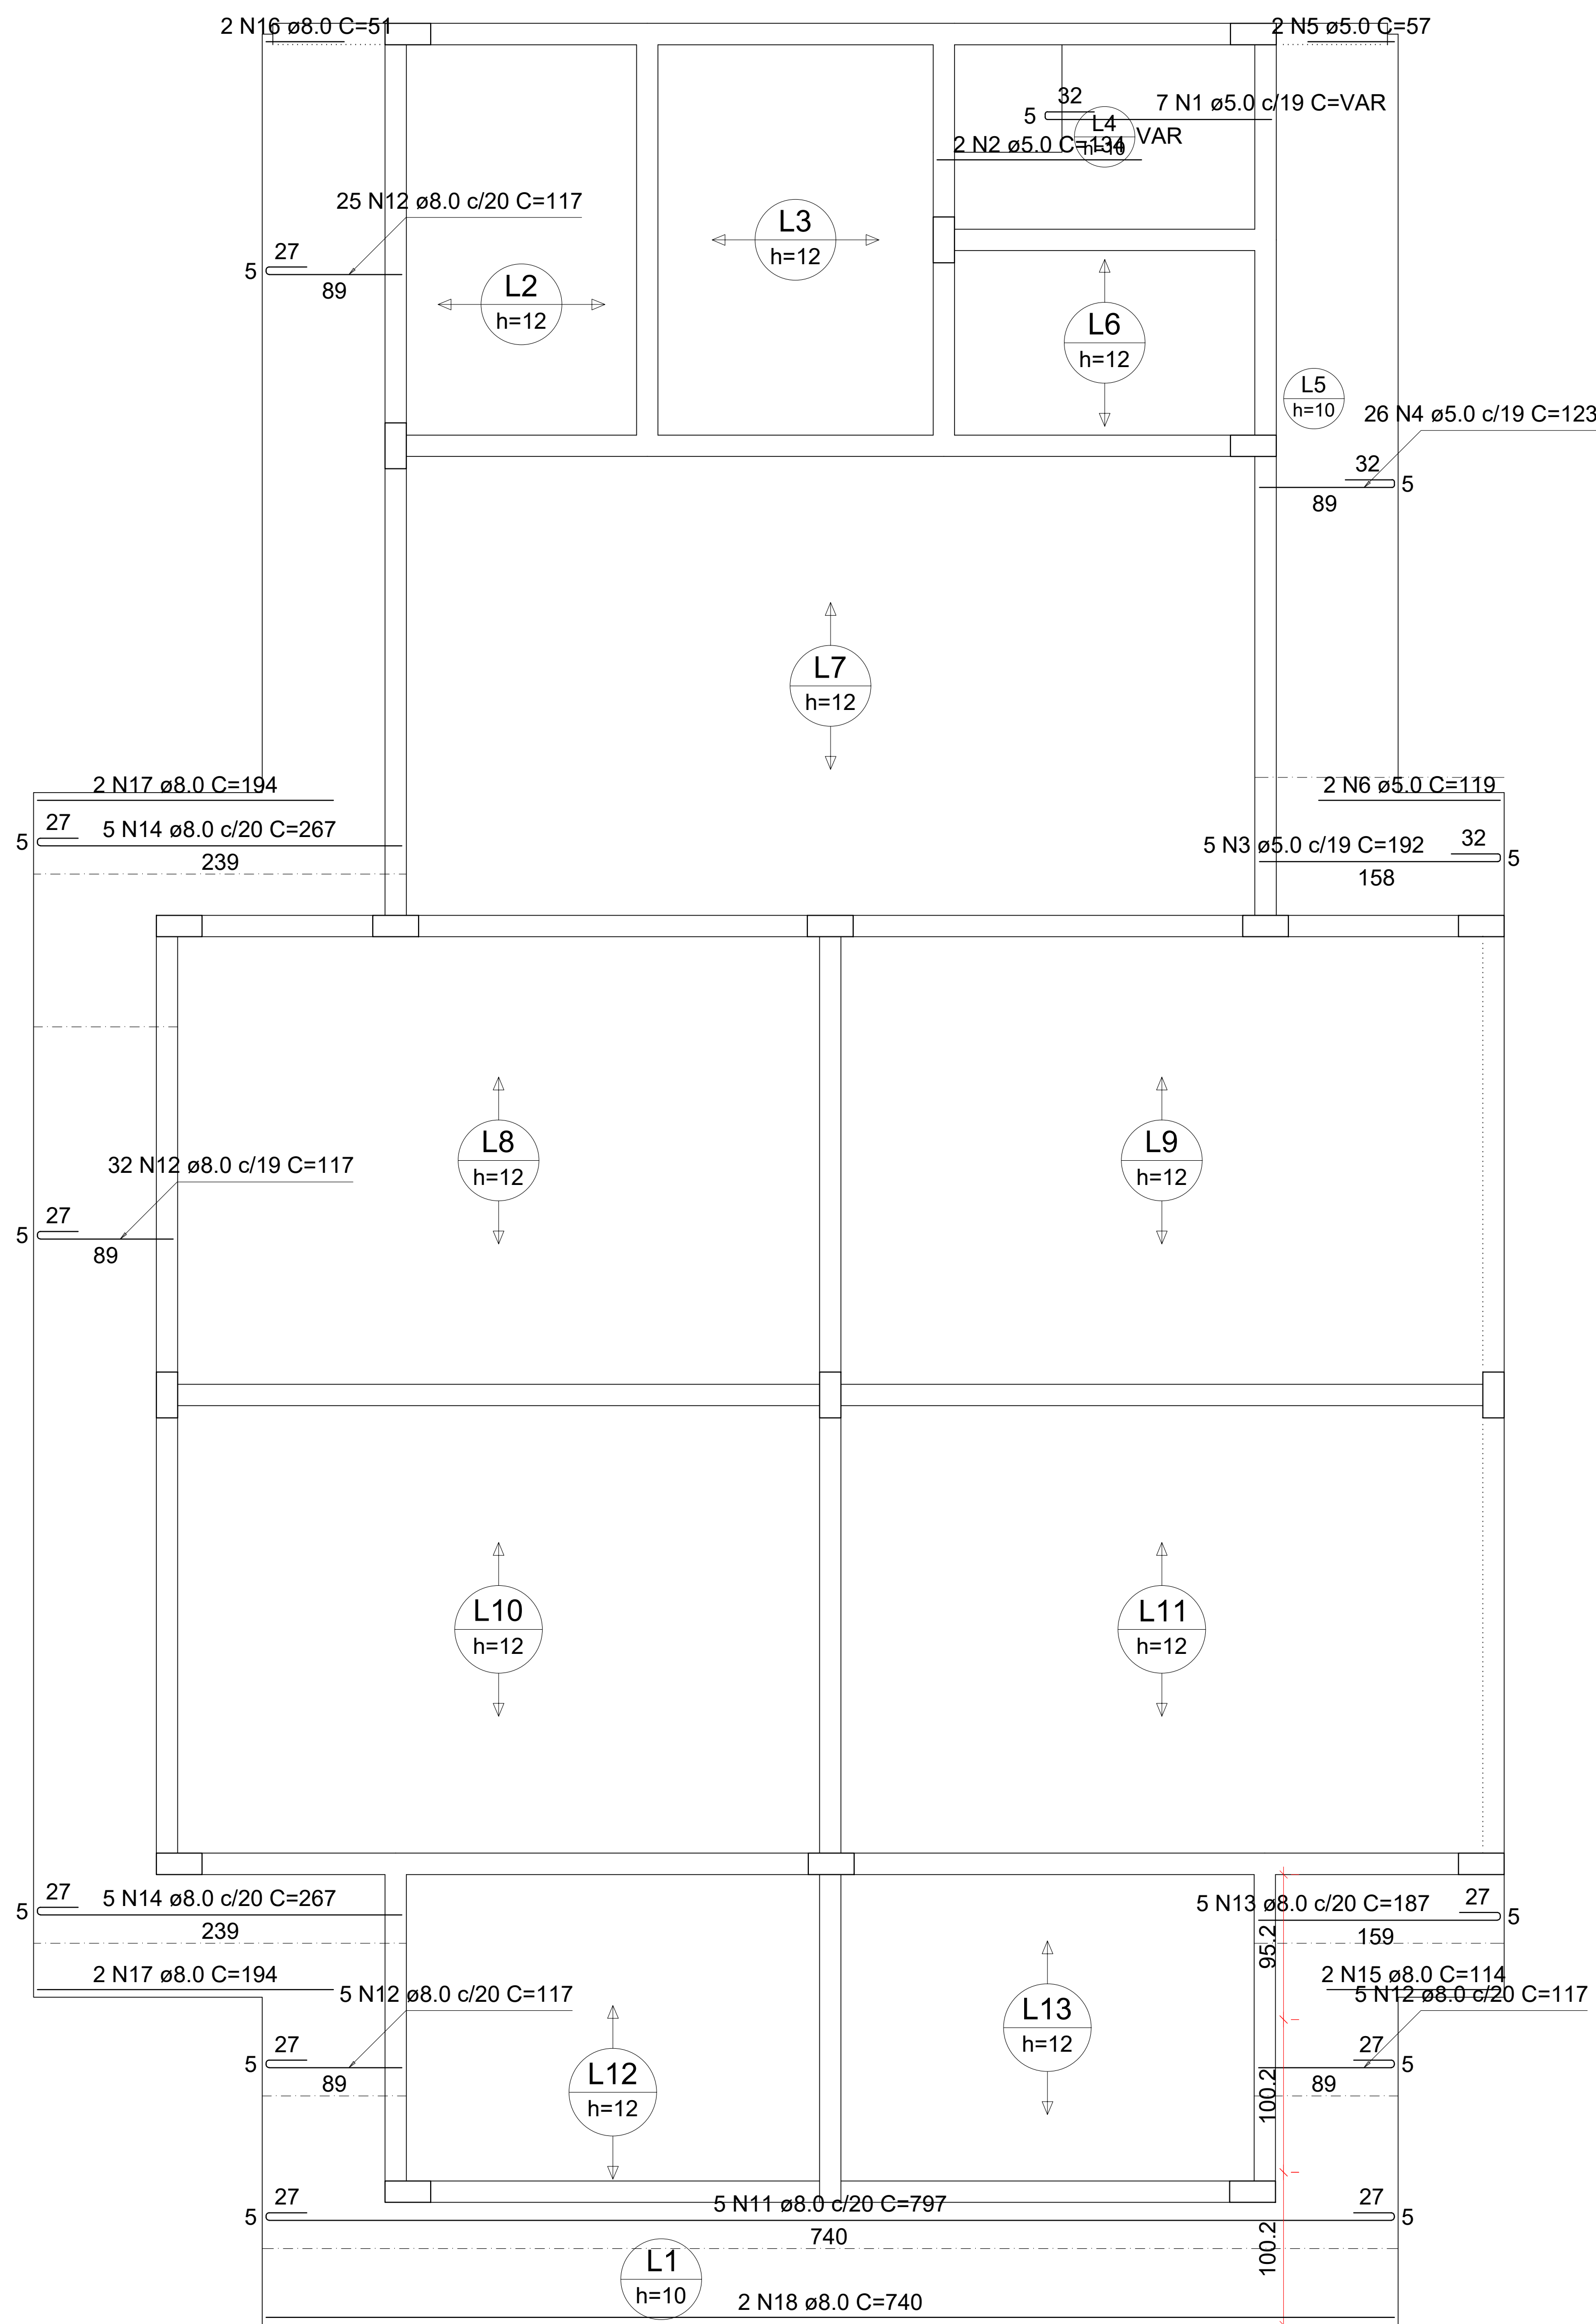

ARMADURA COM COMPRIMENTO VARIÁVEL				
N1	QUANT	C. VAR (cm)	C. UNIT (cm)	C. TOTAL (cm)
A	4	135	170	680
B	3	219	254	762

ARMAÇÃO POSITIVA DAS LAJES DO PAVIMENTO NÍVEL 1 (EIXO X)

Escala 1:50

AMURES		ASSOCIAÇÃO DOS MUNICÍPIOS DA SERRA CATARINENSE
PREFEITURA MUNICIPAL DE LAGES - SC		12
ASSESSORIA TÉCNICA		OBRA :
PROJETO: Fernando Duarte Borges Eng. Civil - CREA 207.751-2		Projeto Estrutural Capela Mortuária do Bairro Santa Mônica
CLIENTE: Município de Lages CNPJ: 02.777.301/0001-90		Lajes
DESENHO : Fernando Duarte Borges		Área total da Estrutura: 135,00 m²
Escala: Indicada		DATA: Dezembro/2025