




1 PERFIL LONGITUDINAL - RAMPA
SEM ESCALA

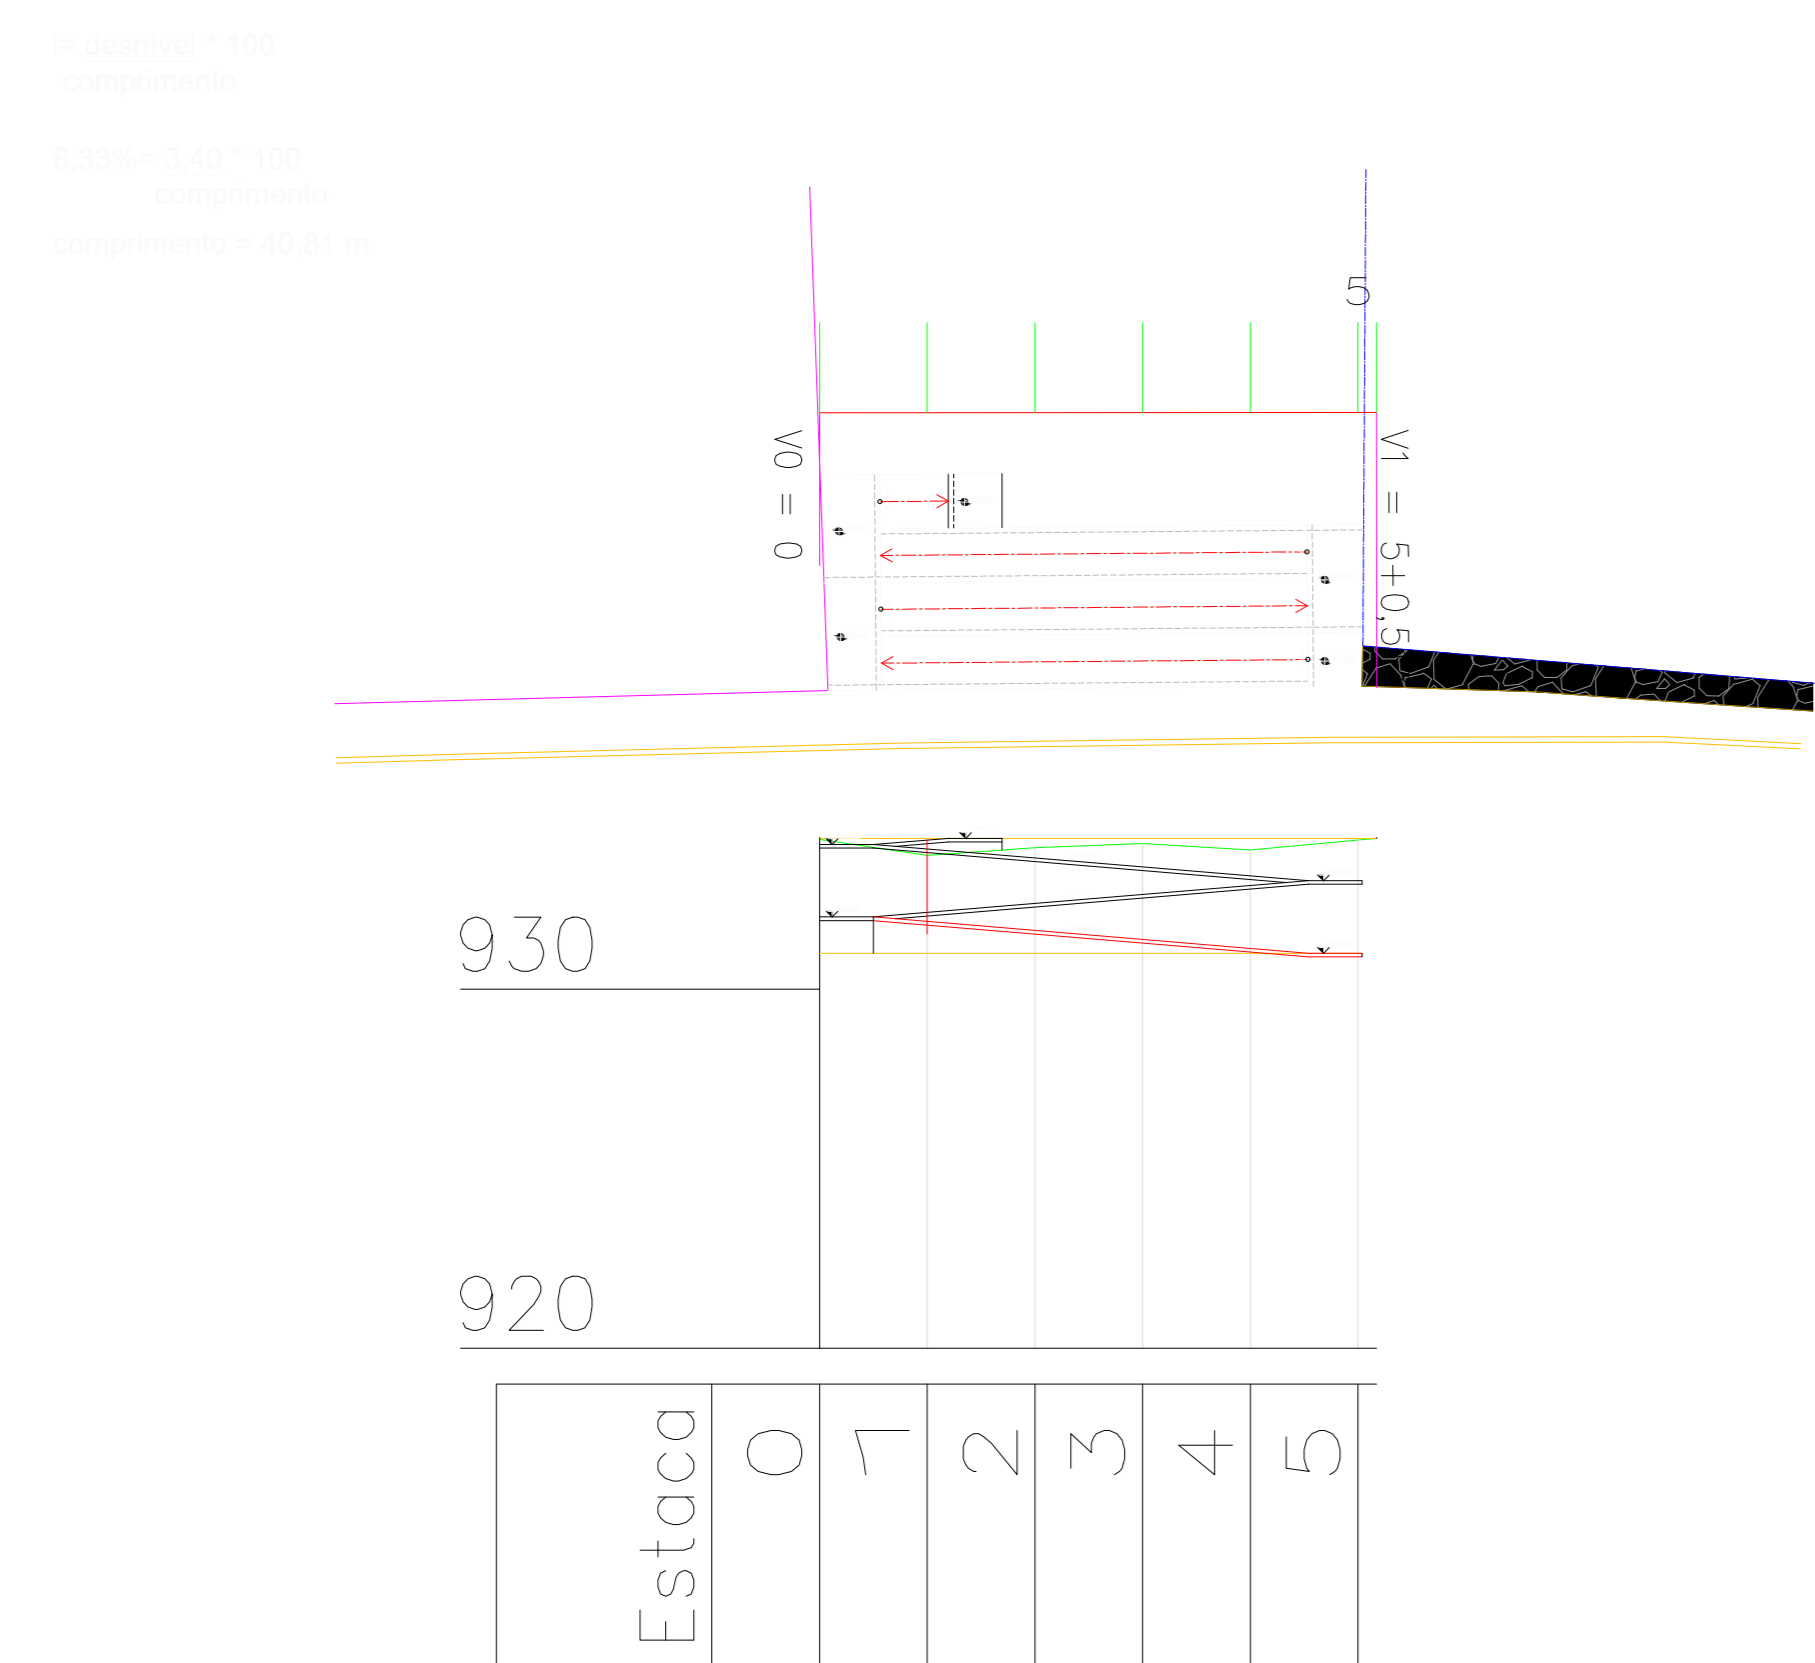

2 PERFIL TRANSVERSAL - RAMPA
SEM ESCALA

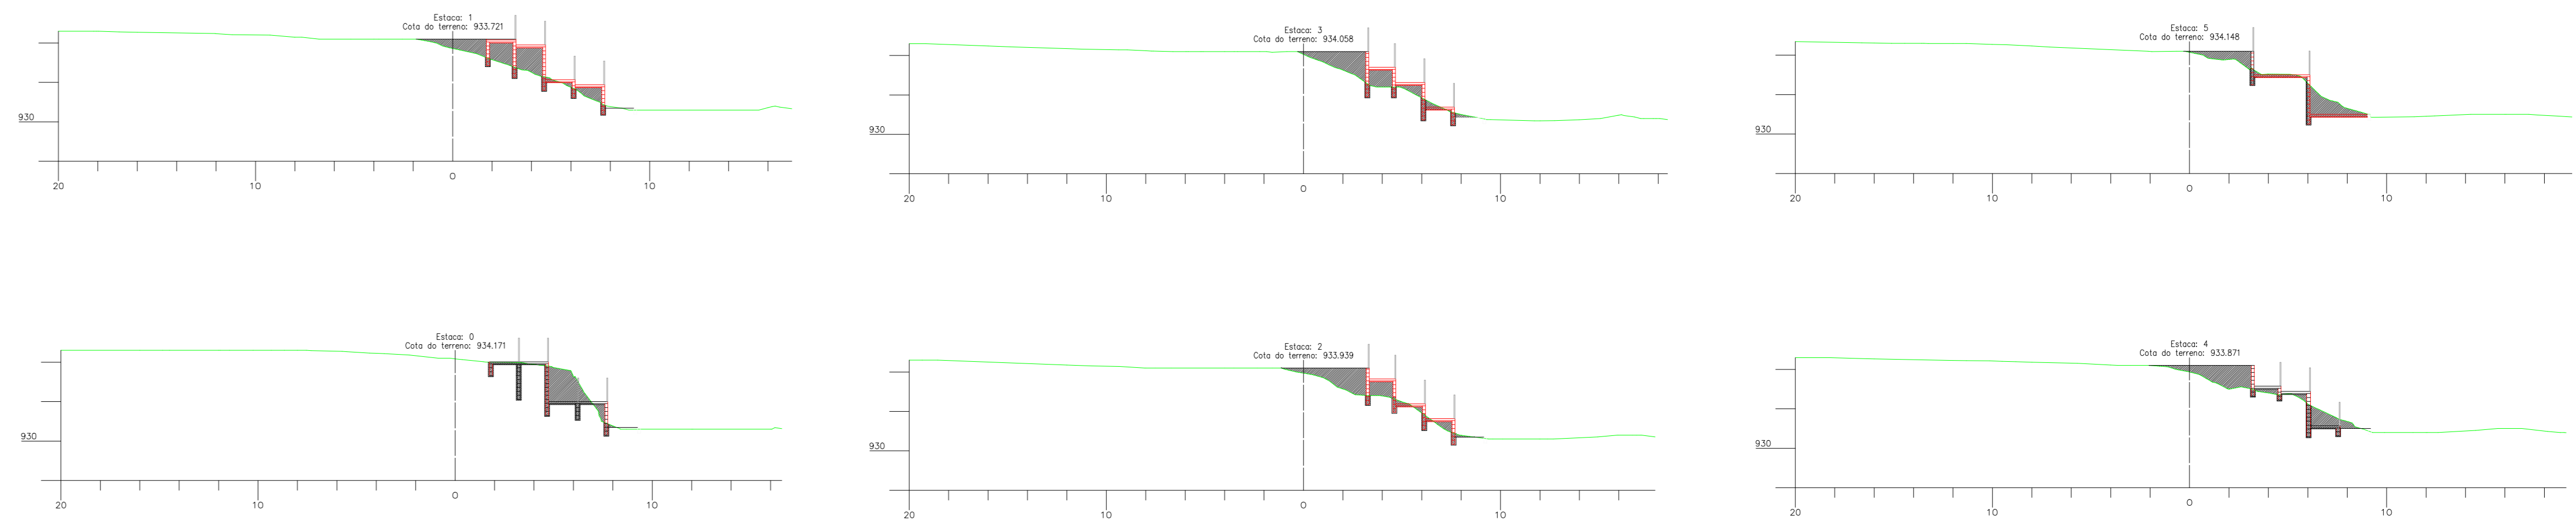

3 SEÇÕES TRANSVERSAIS - RAMPA
SEM ESCALA

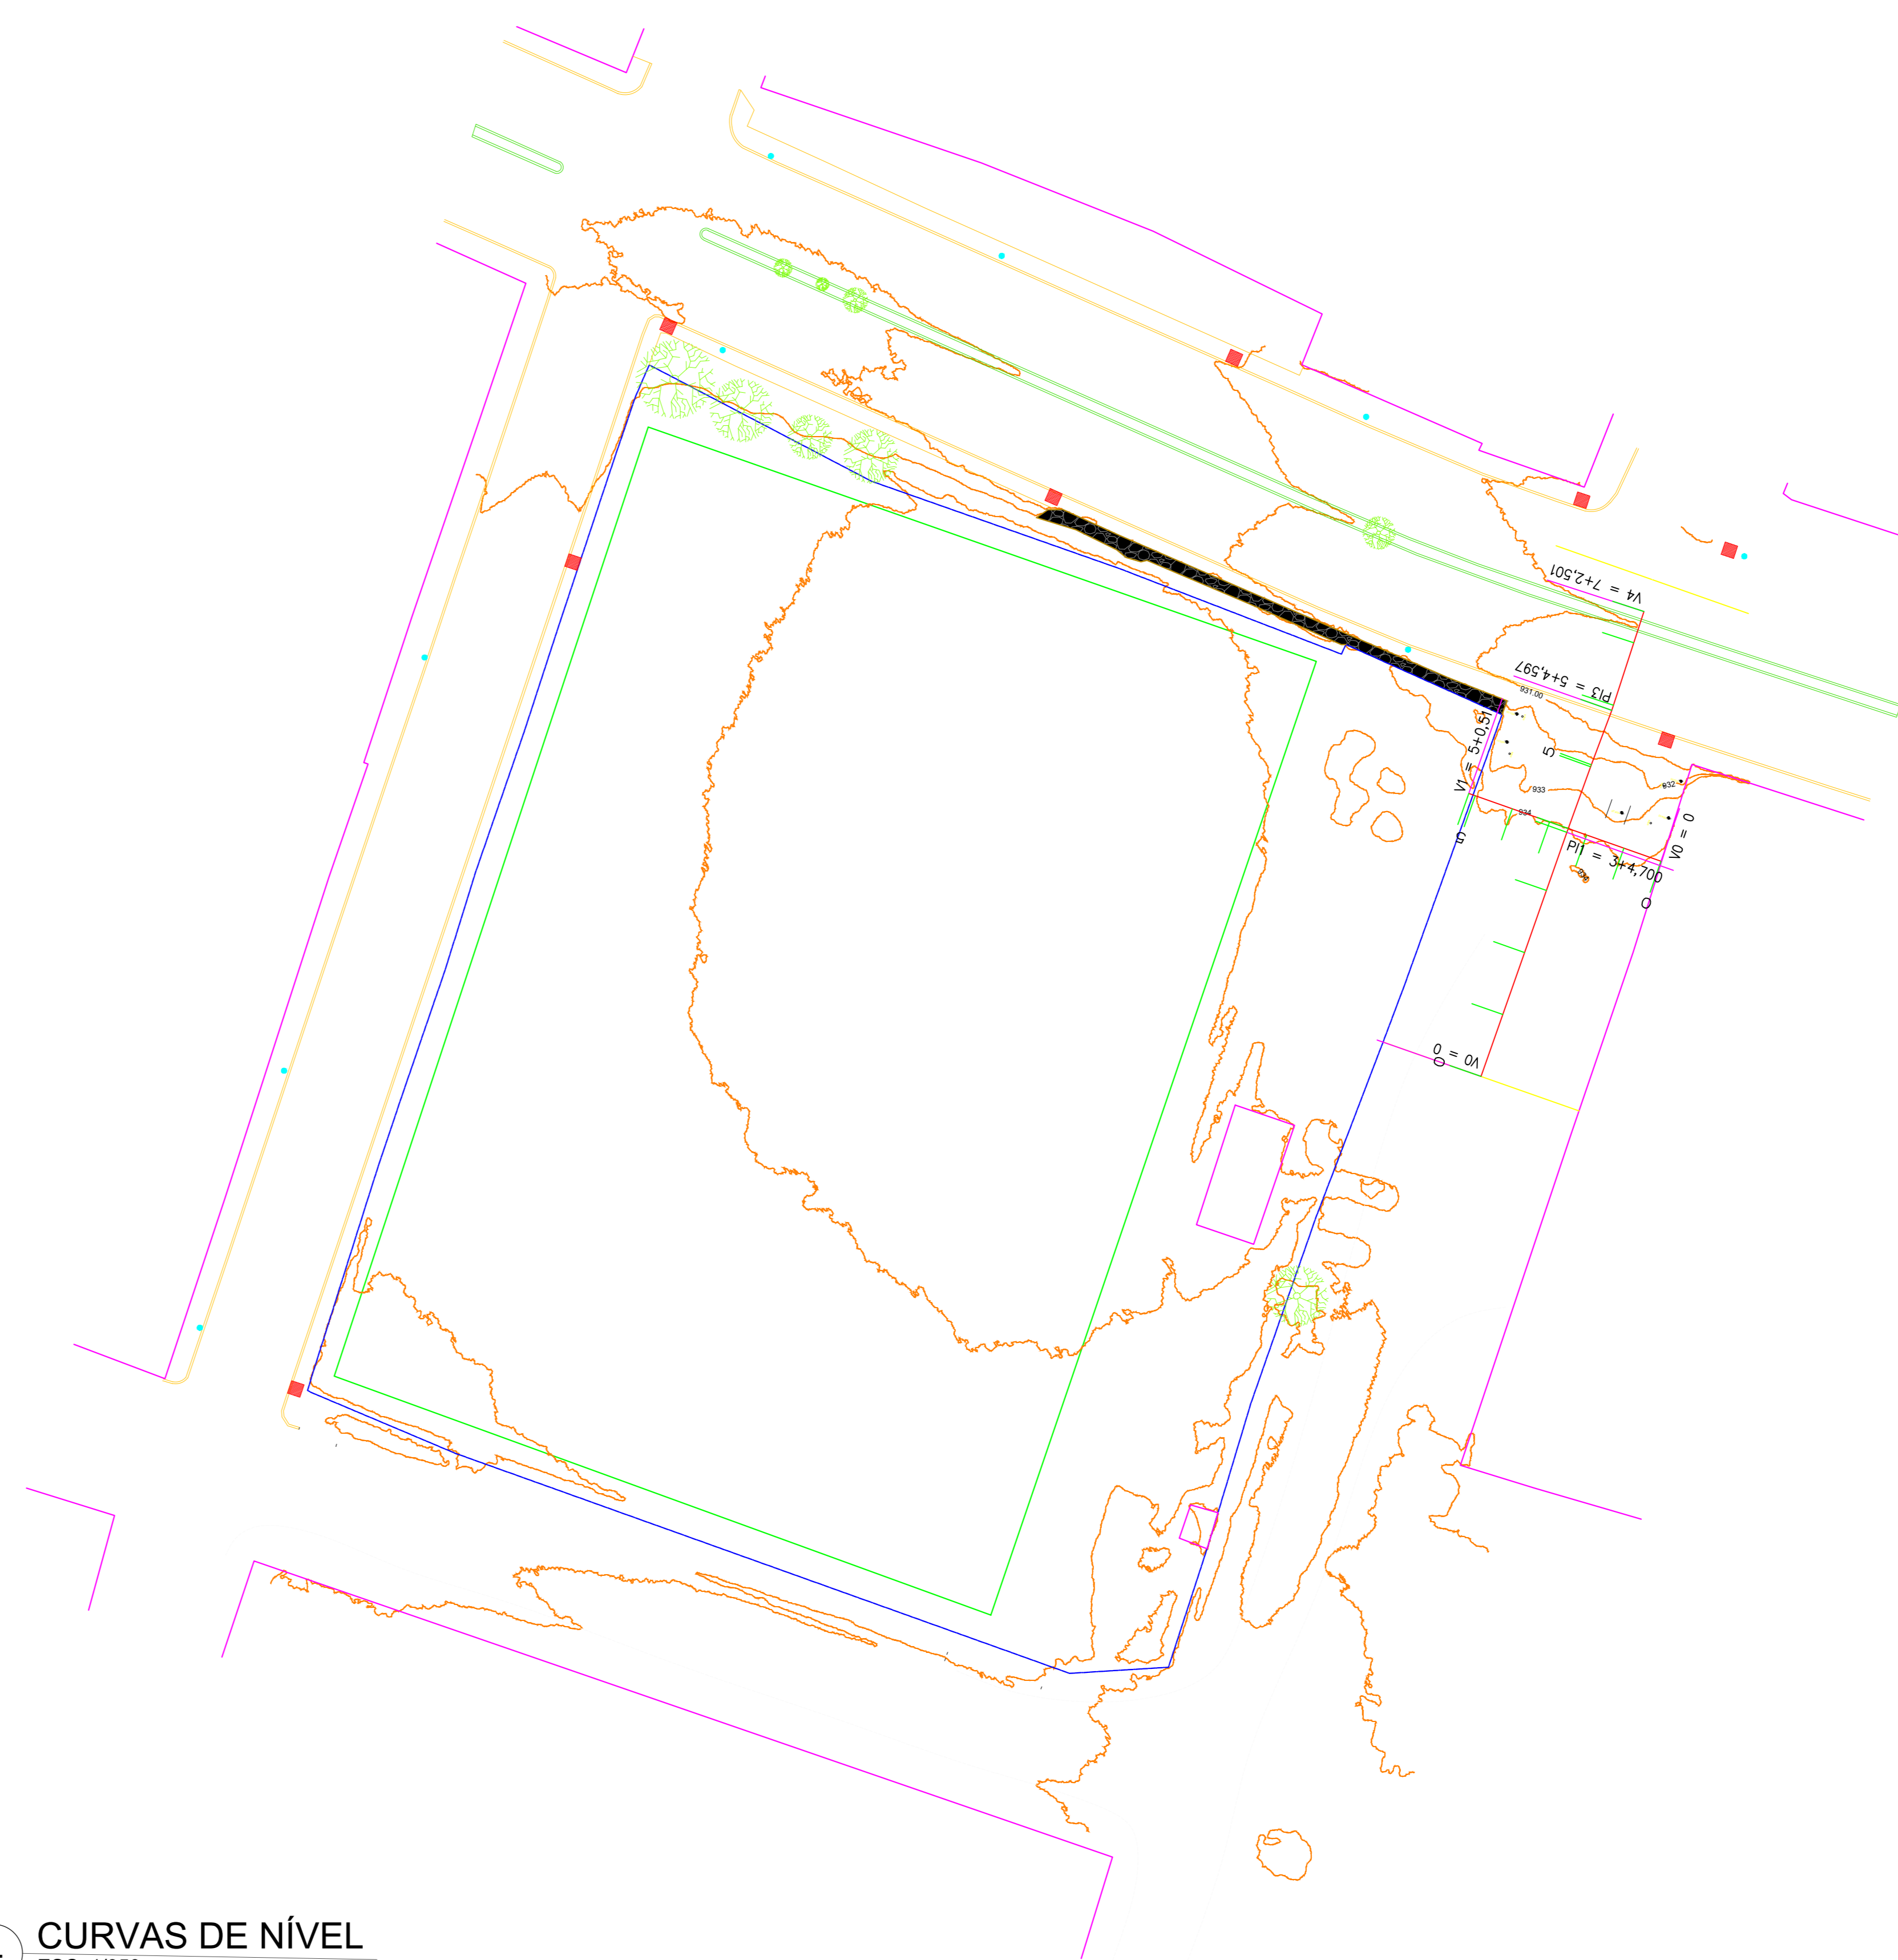

4 CURVAS DE NÍVEL
ESC. 1/350

DESENVOLVIMENTO E GERENCIAMENTO

GABINETE DO DEPUTADO
MARCUS MACHADO

RUA MINISTRO PEDRO DE TOLEDO, 218 SALA 01
CORAL - LAGES - SC CEP: 88509-820

PROJETO:
QUADRA COM BASE EM GRAMA SINTÉTICA
ENDEREÇO:
RUA LUIZ FLORIANI JUNIOR, SANTA MÔNICA, LAGES - SC, 88516-390

RESPONSÁVEIS TÉCNICOS:
MICHELE PILAR APPOLINARIO
ENGA. CIVIL CREA/SC 115486-2

PROPRIETÁRIO DO EMPREENDIMENTO:
PREFEITURA DO MUNICÍPIO DE LAGES
ENGA. CIVIL (ASS. RESPONSÁVEL)

ENDEREÇO: BENJAMIM CONSTANCE, Nº 13, CENTRO, 88501-900, LAGES-SC
62.777.201/0001-00 (CNPJ)

CONTEÚDO:
PROJETO TOPOGRÁFICO - DETALHES RAMPA

ESCALA TAMANHO - A0
OBS:
ÁREA DA IMPLANTAÇÃO: 480 m²

DESENVOLVIDOR:
GUSTAVO SOUZA DA ROSA

ESCALA:
INDICADA

DATA:
NOVEMBRO
2024

Nº DO DESENHO:
01/01