



1 Fachada Norte

1 : 75

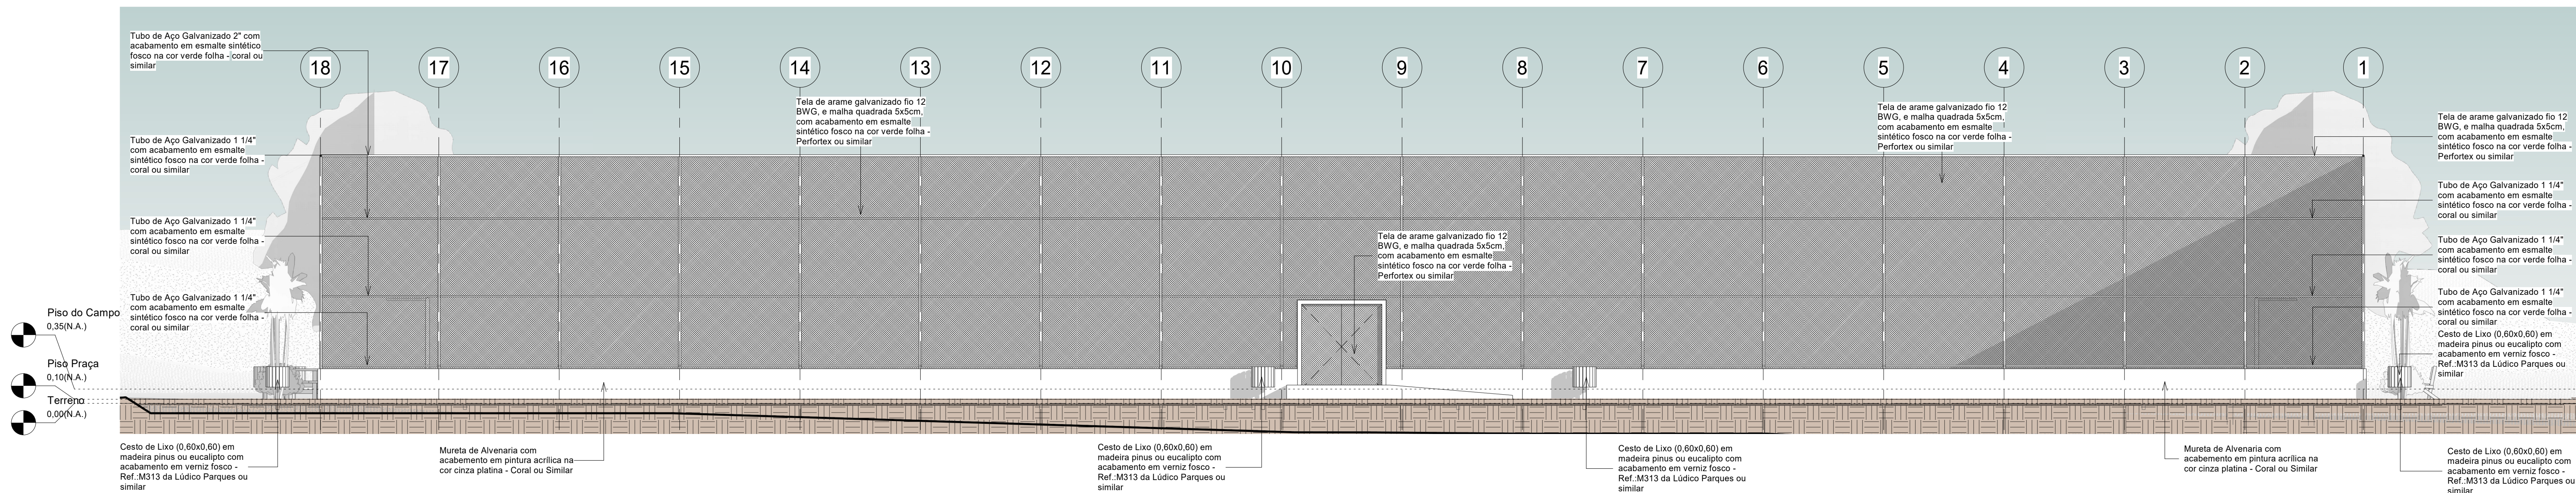


2 Fachada Sul

1 : 75

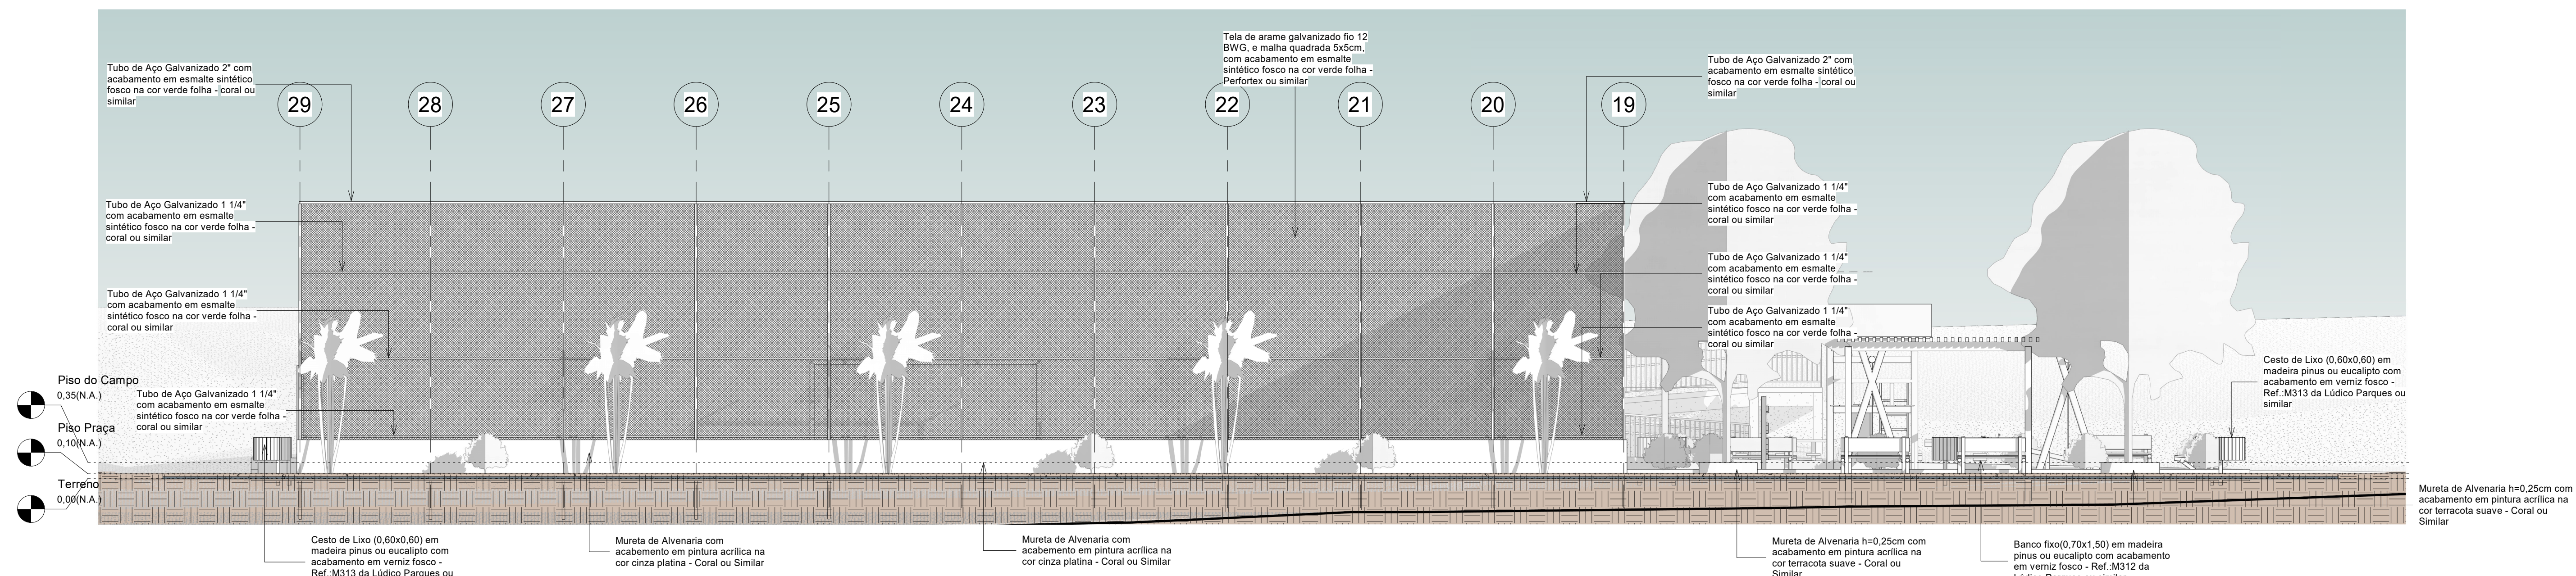

3 Fachada Leste

1 : 75

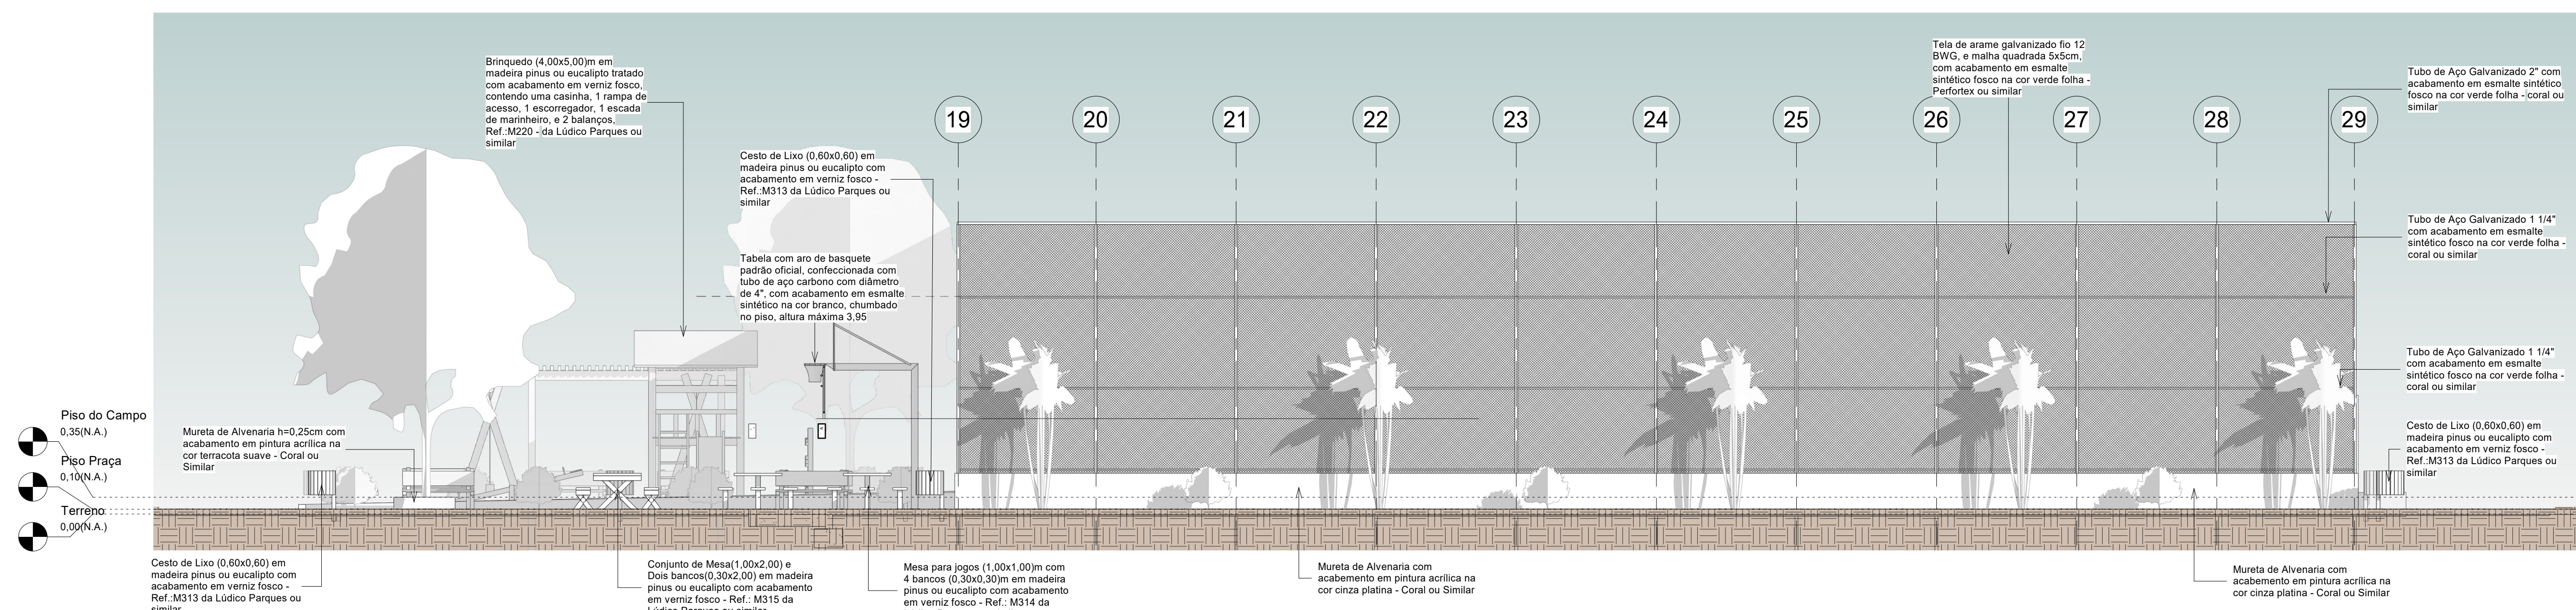

4 Fachada Oeste

1 : 75

AMURES		ASSOCIAÇÃO DE MUNICÍPIOS DA REGIÃO SERRANA	
PREFEITURA MUNICIPAL DE LAGES (SC)		07/09	
ASSESSORIA TÉCNICA		OBRA:	
PROJETO:		PROJETO ARQUITETÔNICO	
James André Clauberg Eng. Civil - CREA 45.160-6		ESPAÇO ESPORTIVO	
PREFEITO(A):		COMUNITÁRIO TIPO A	
Carmen Emilia Bonfá Zanotto		FACHADA NORTE FACHADA SUL FACHADA LESTE FACHADA OESTE	
DESENHO:		ÁREA A CONSTRUIR: 3388,95M² ENDEREÇO: RUA LAURO LIZ COSTA, BAIRRO POPULAR, LAGES (SC)	
Mariane de Moraes Mota		ESCALA:	DATA:
		1 : 75	MARÇO/2025