




V32 (15 x 30)

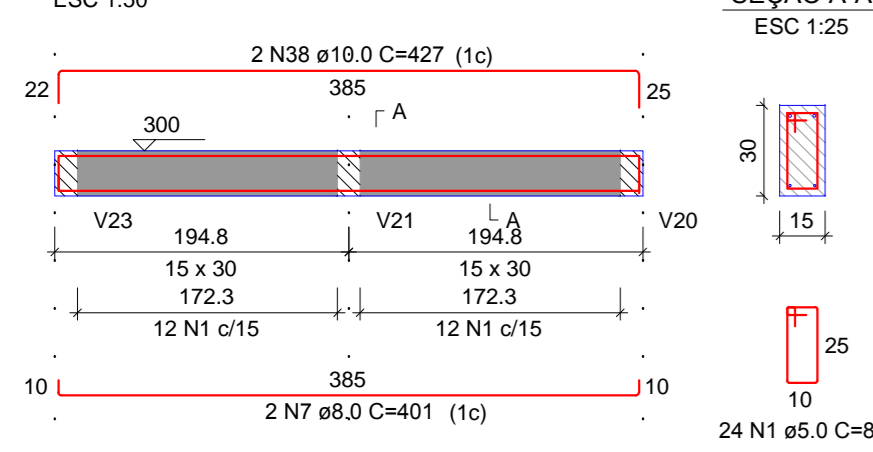


V33 (var)

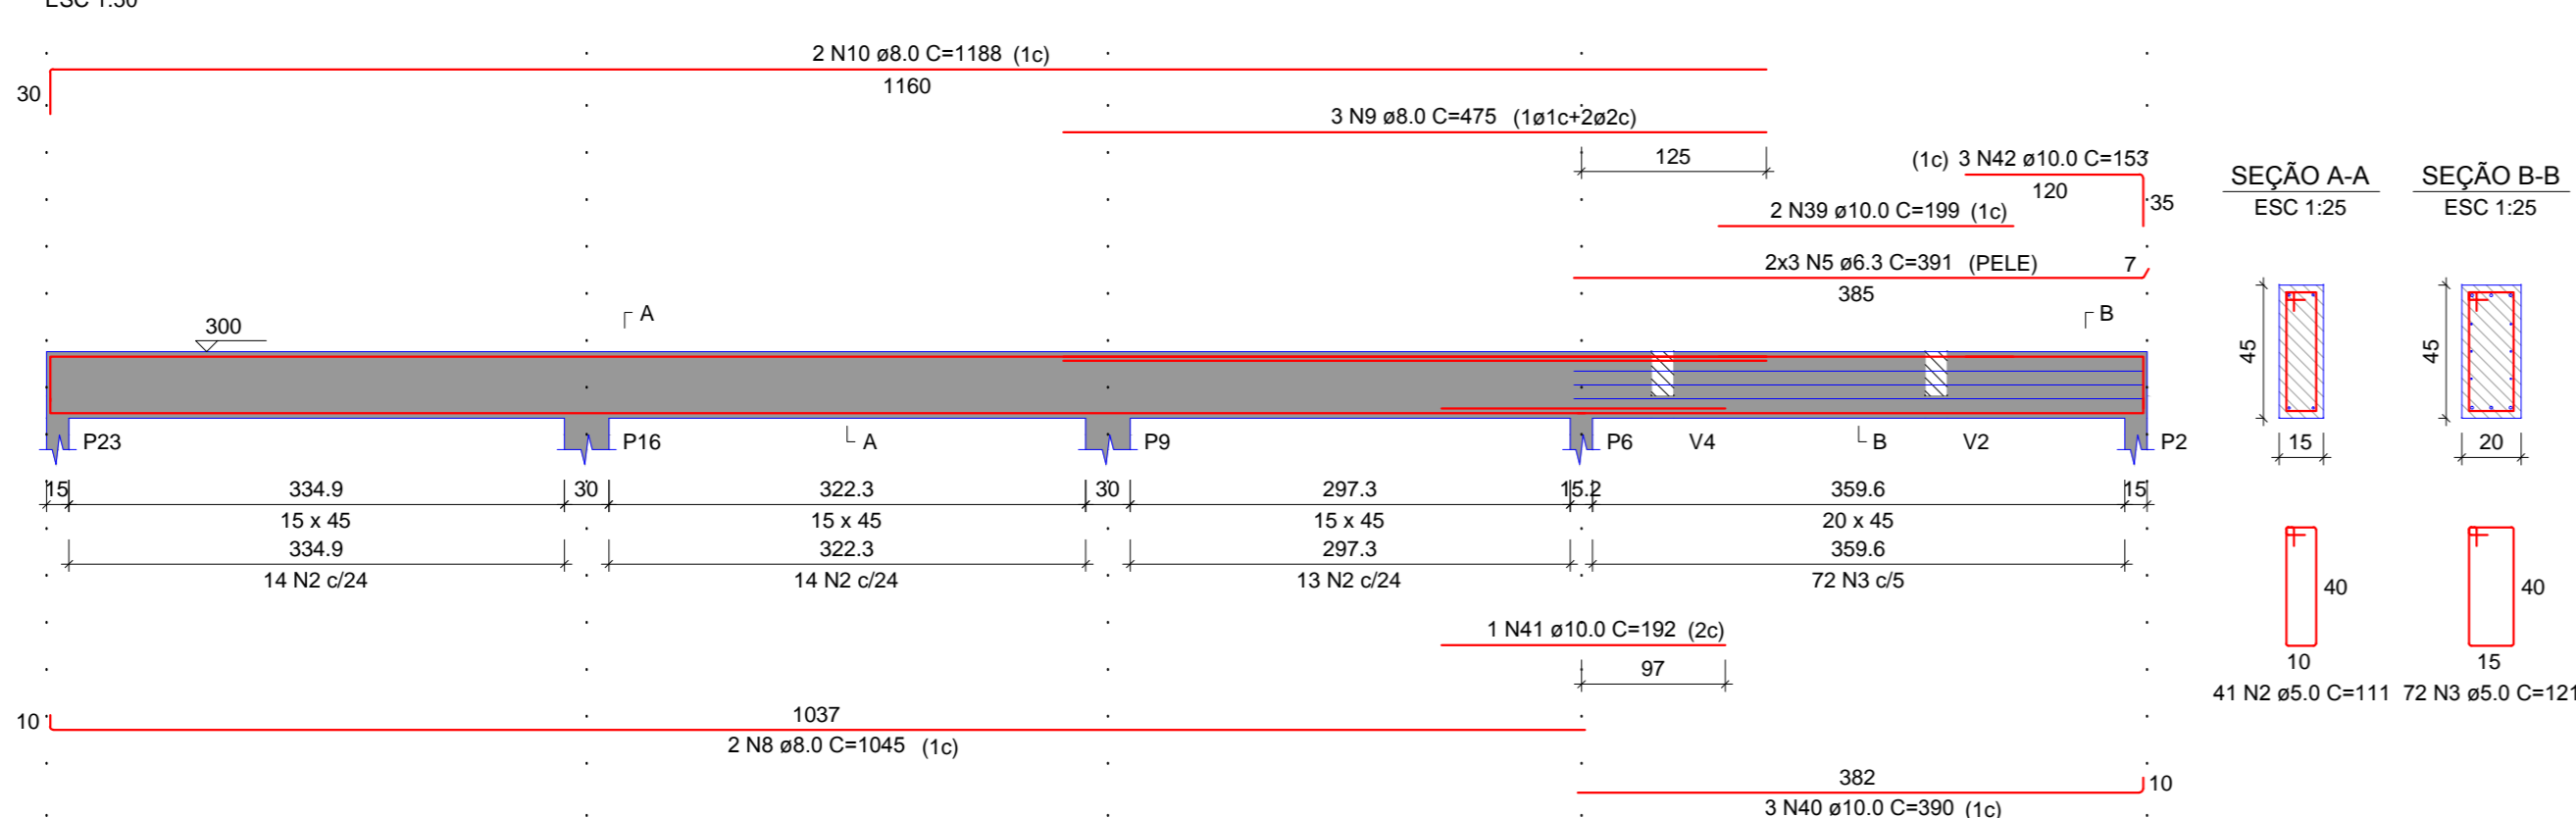

V34 (15 x 30)

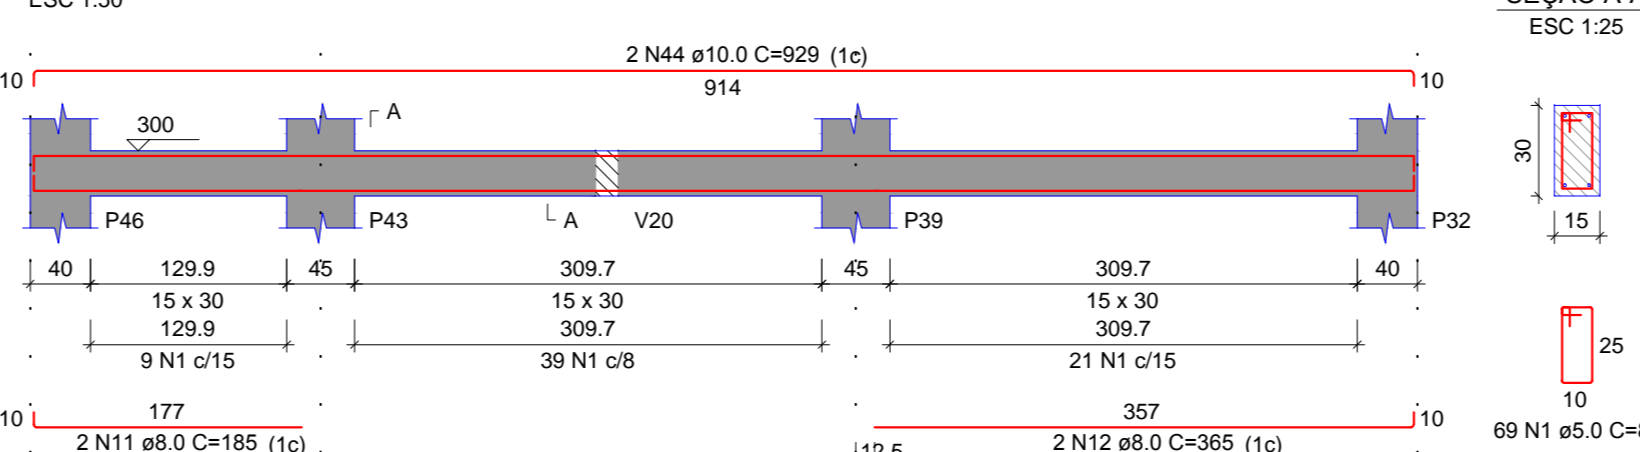

V35 (15 x 40)

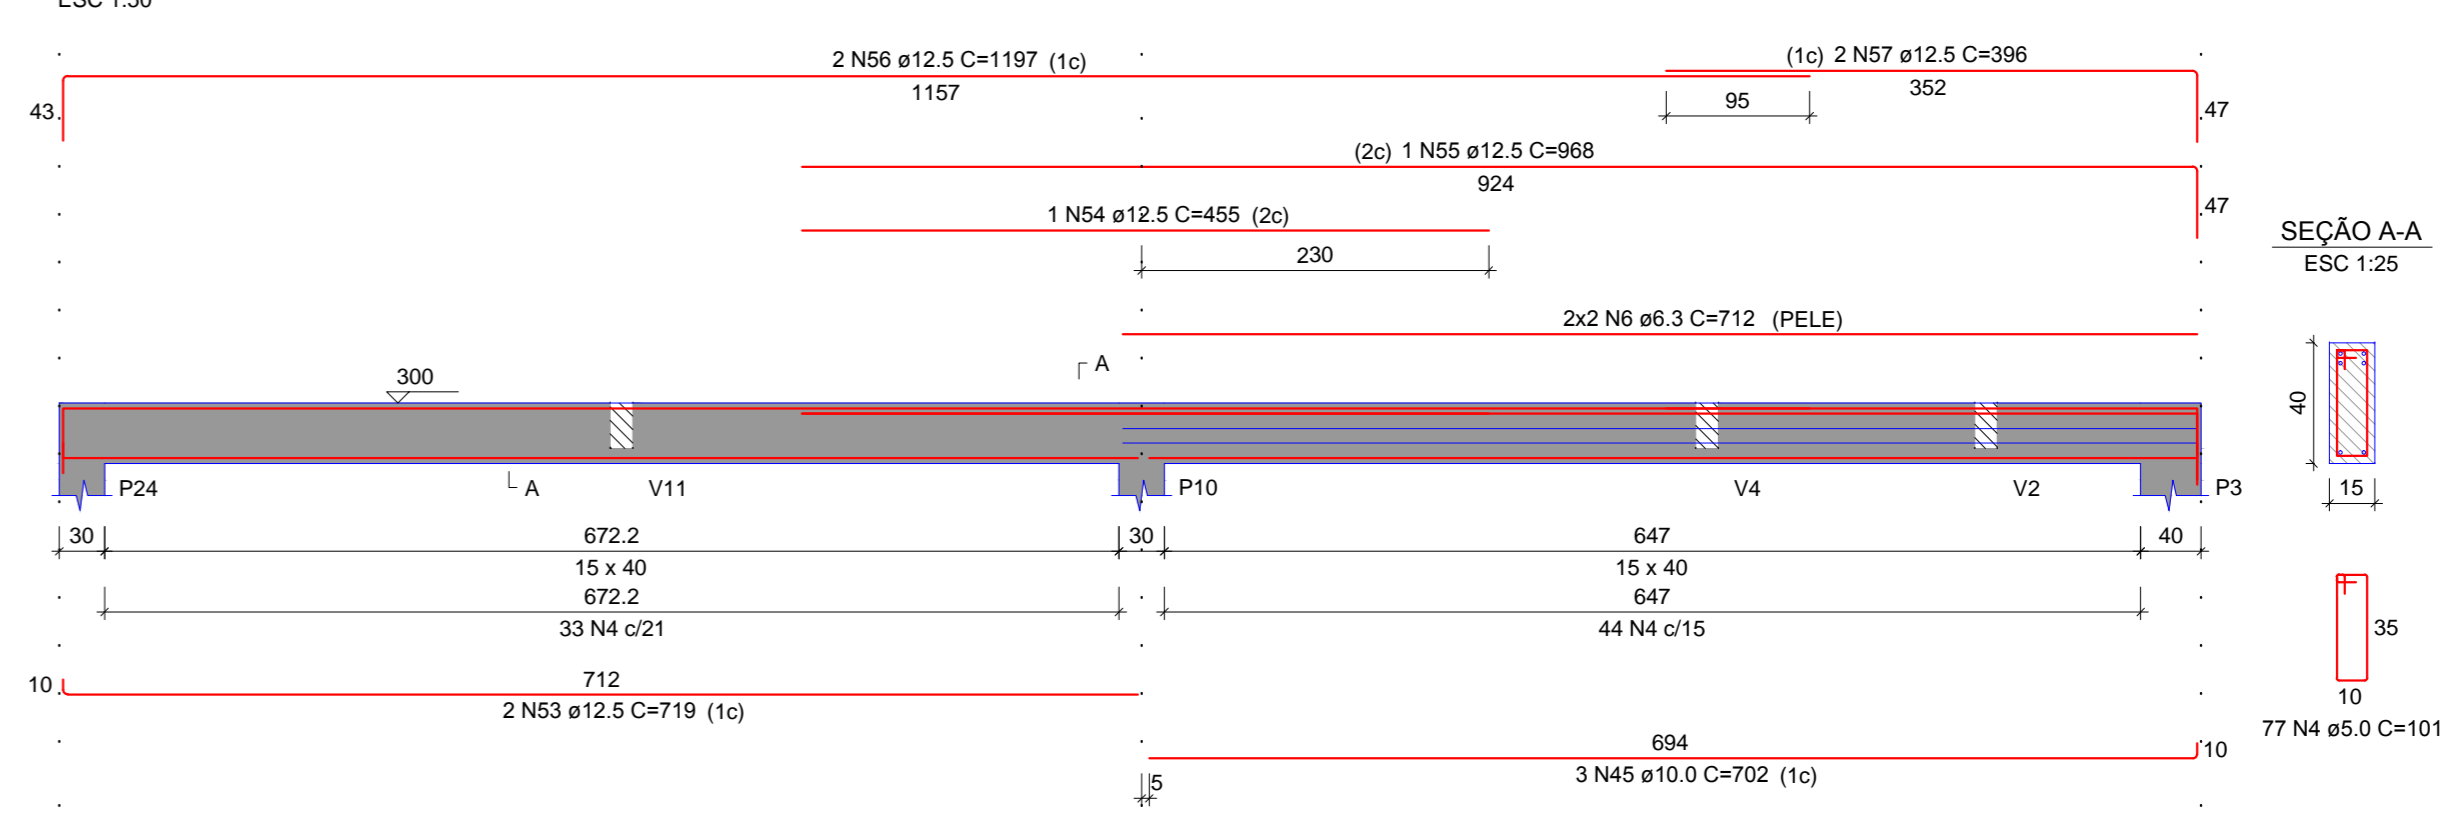


RESUMO DO AÇO



Volume de concreto (C-25) = 6.32 m³
Área de forma = 102.33 m²


V36 (15 x 30)

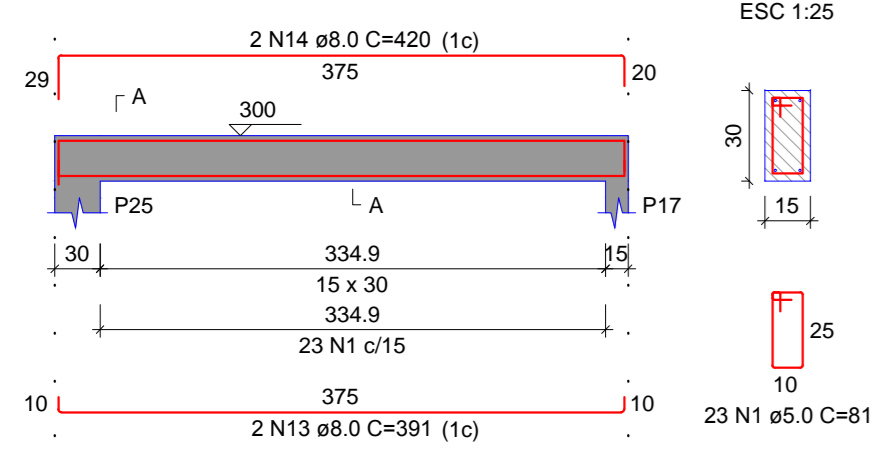


V37 (15 x 30)

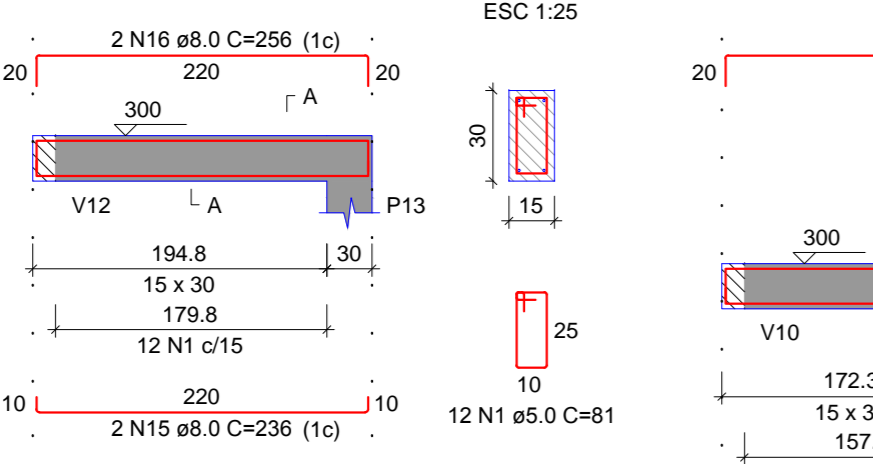


V38 (15 x 30)

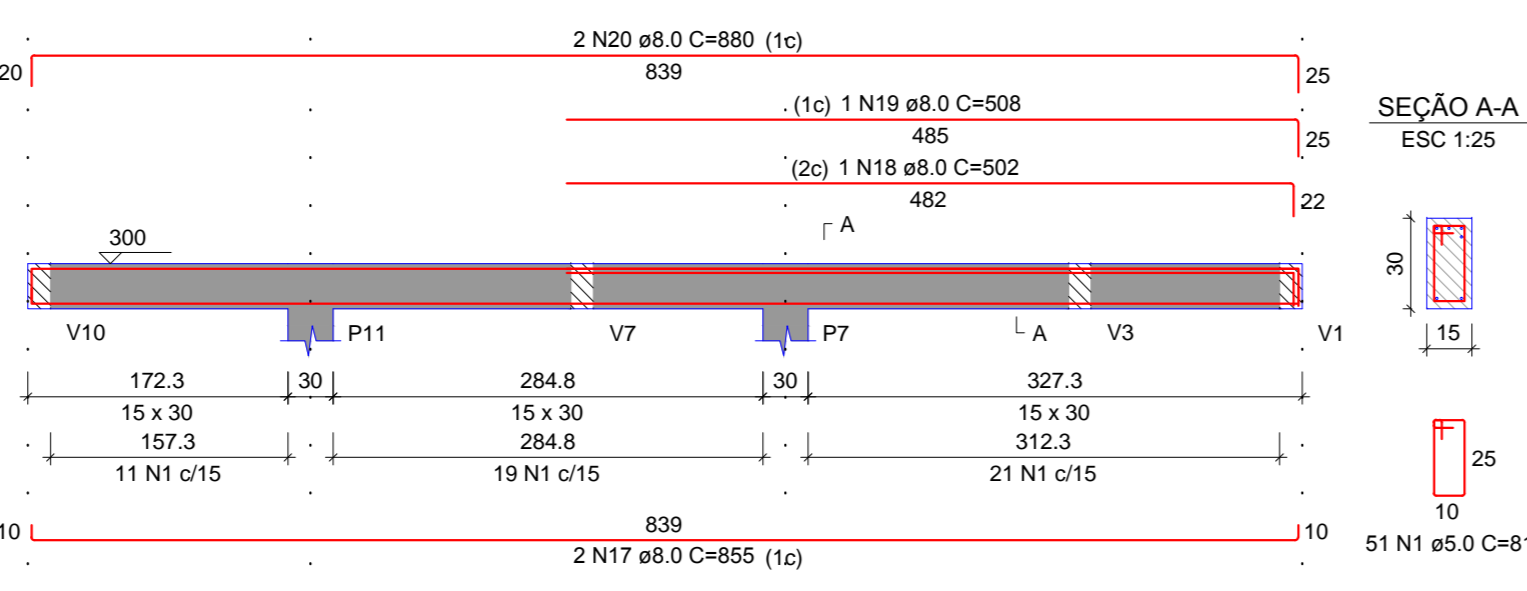


V39 (15 x 30)

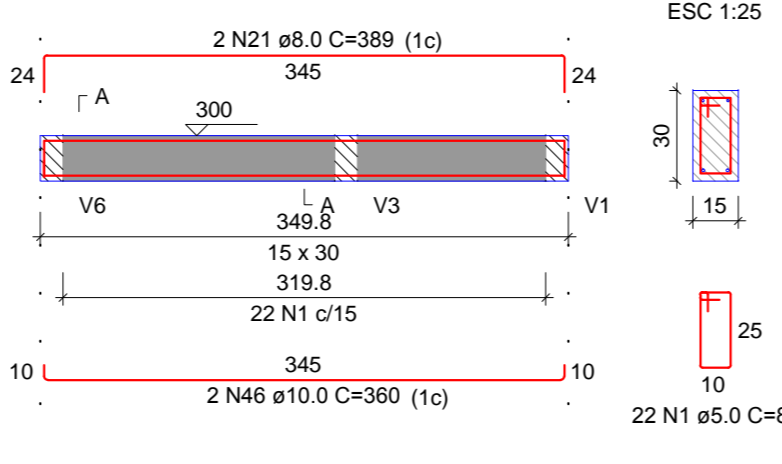


V40 (15 x 30)

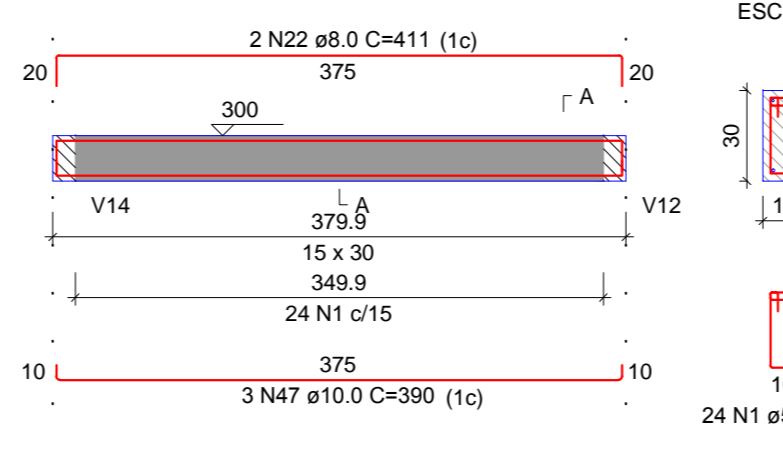


V41 (15 x 30)

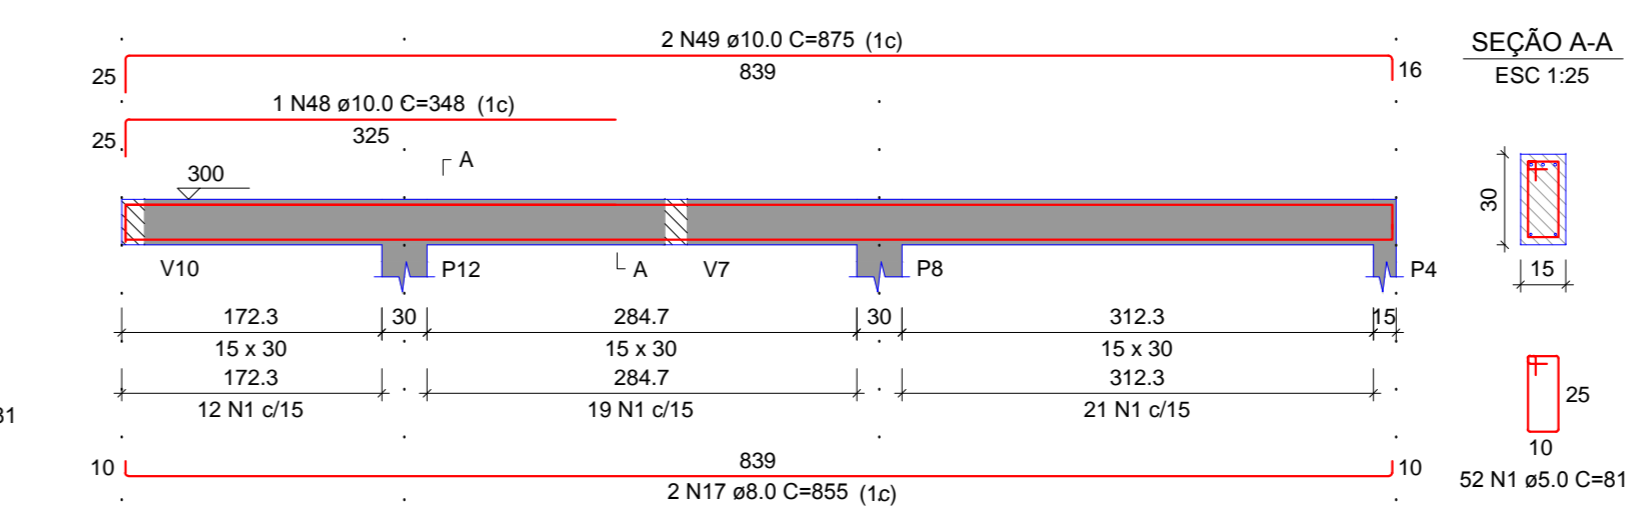


V42 (15 x 30)

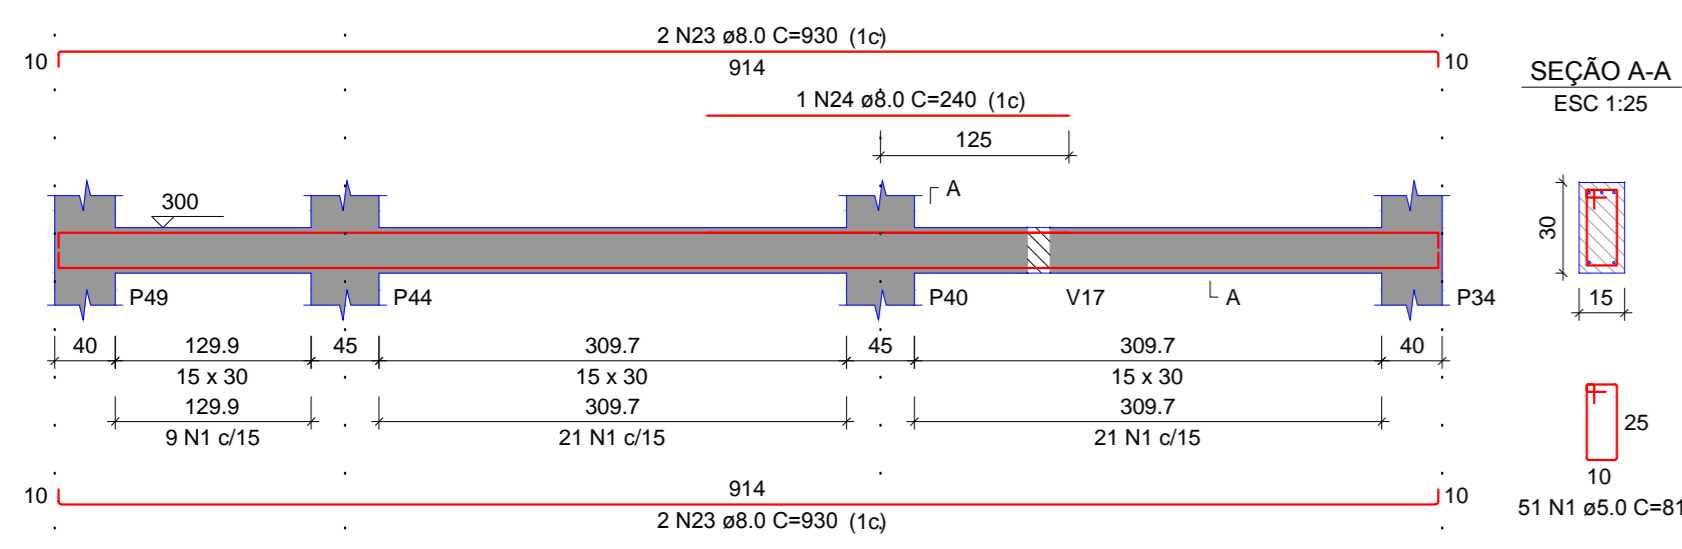


V43 (15 x 30)

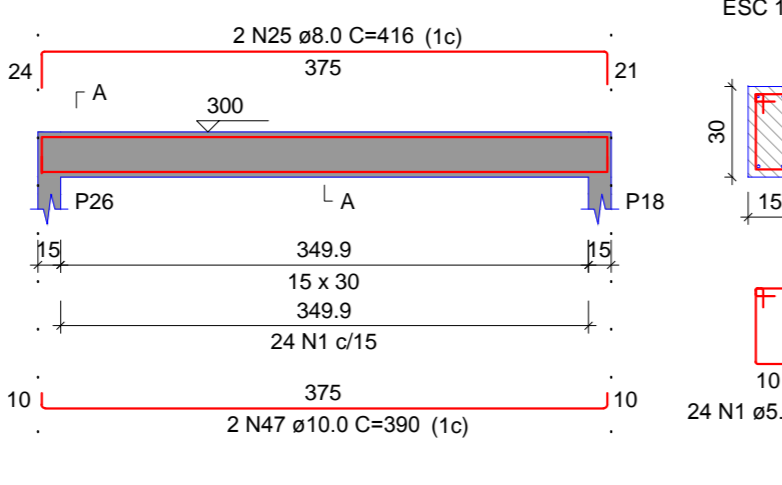


V44 (15 x 30)

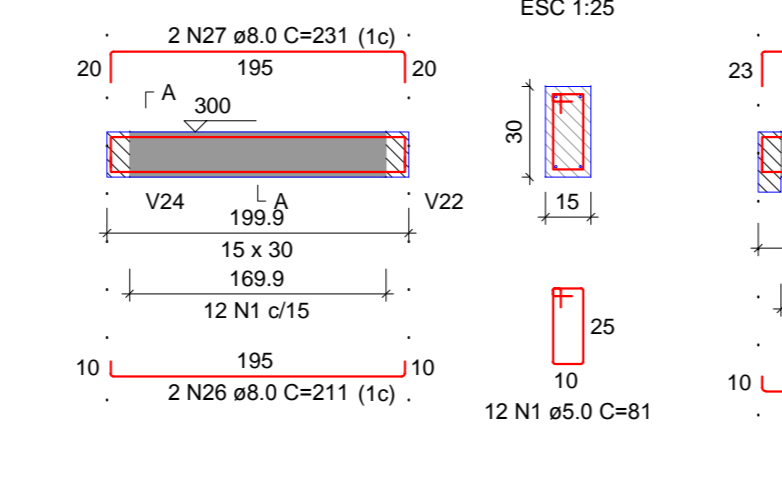


V45 (15 x 30)

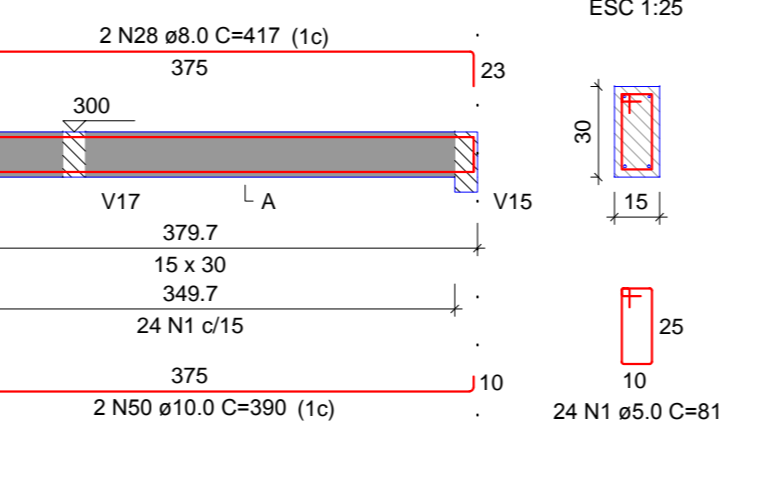


V46 (15 x 30)

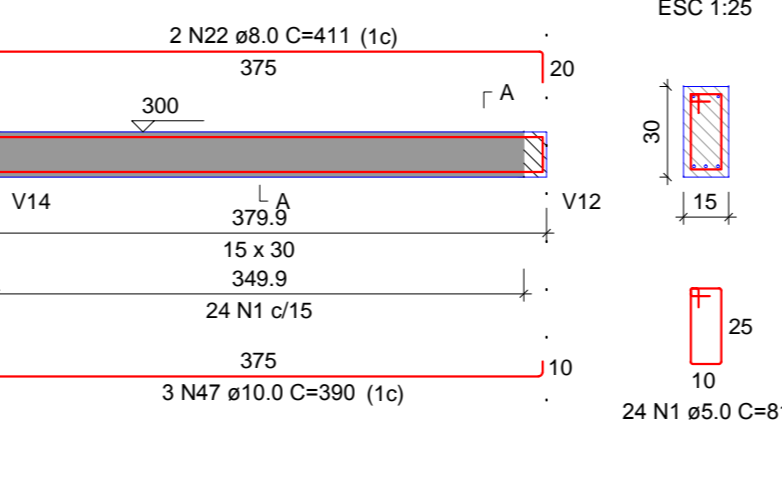


V47 (15 x 30)

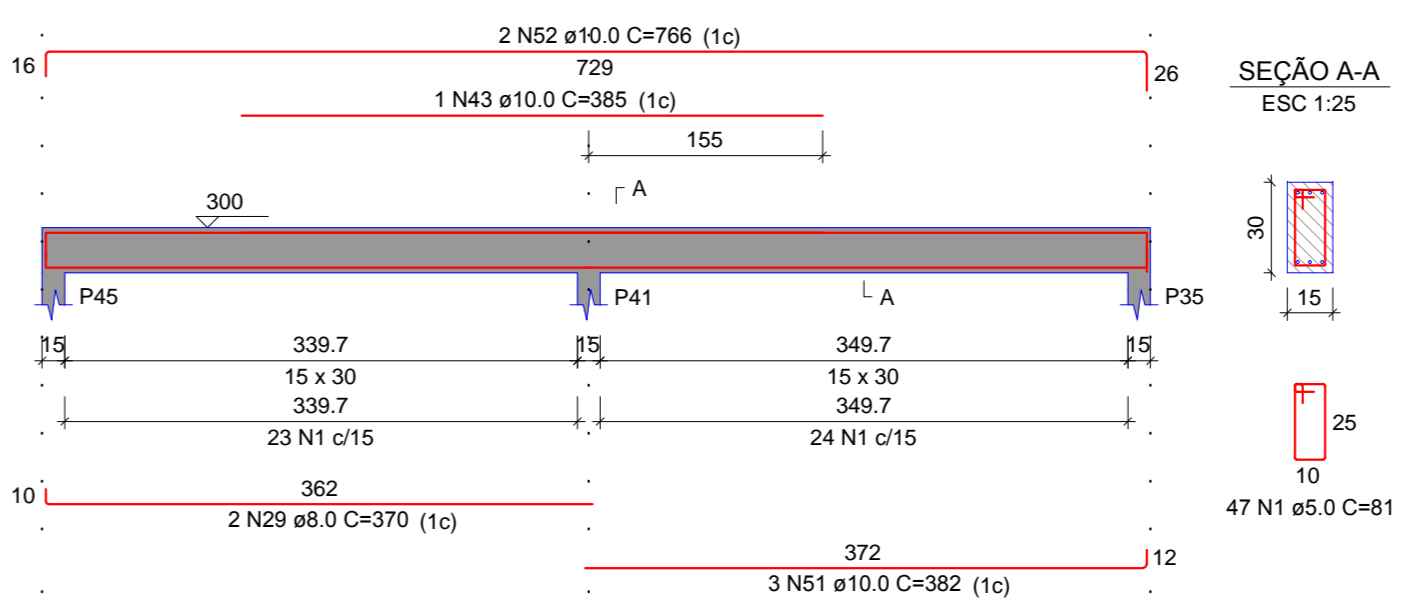


V48 (15 x 30)

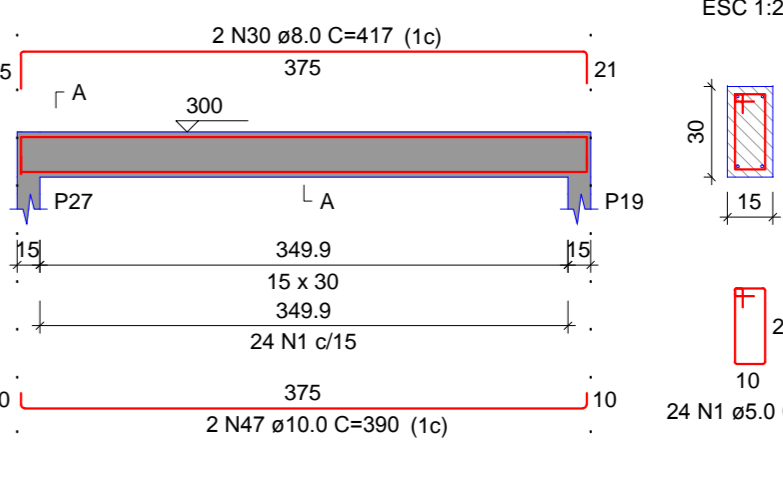


V49 (15 x 30)

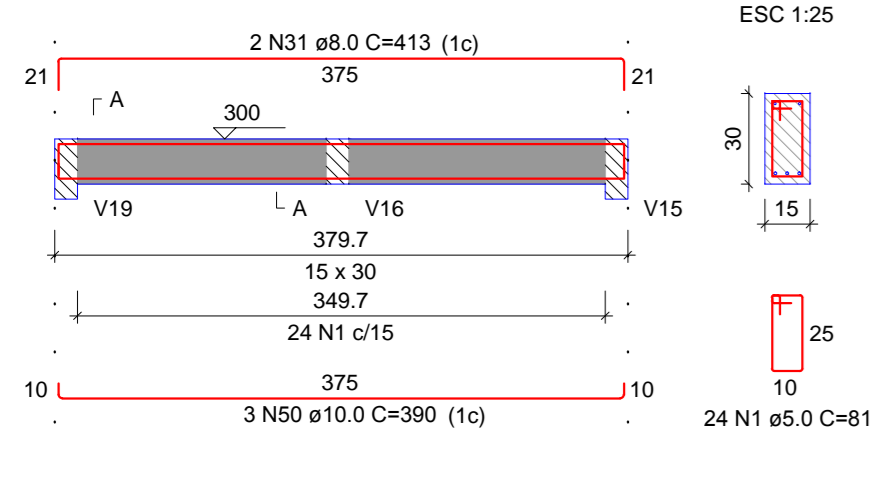


V50 (15 x 30)

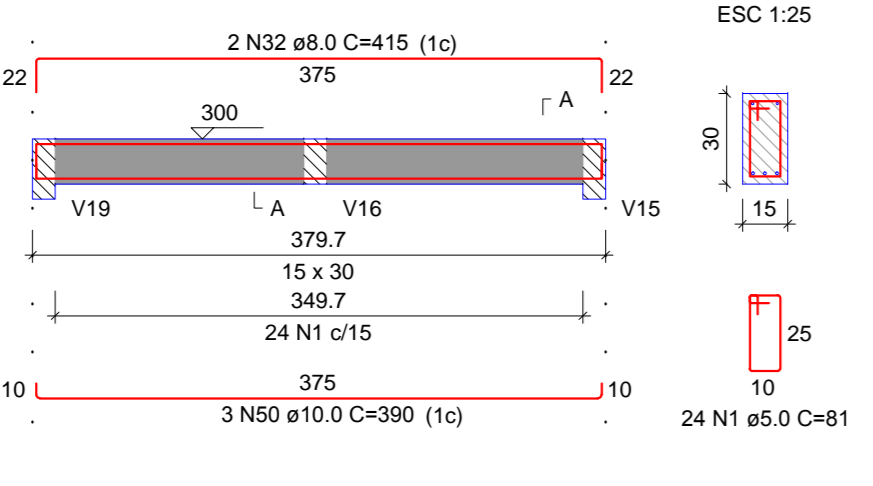


V51 (15 x 30)

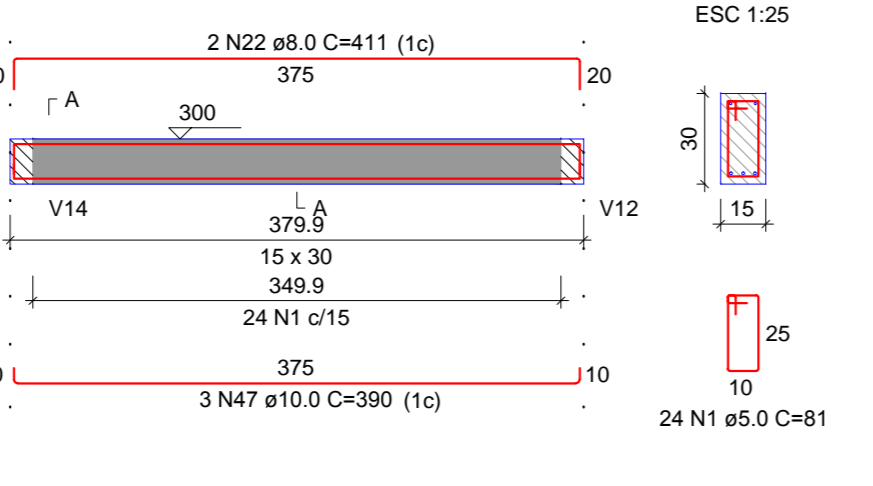


V52 (15 x 30)

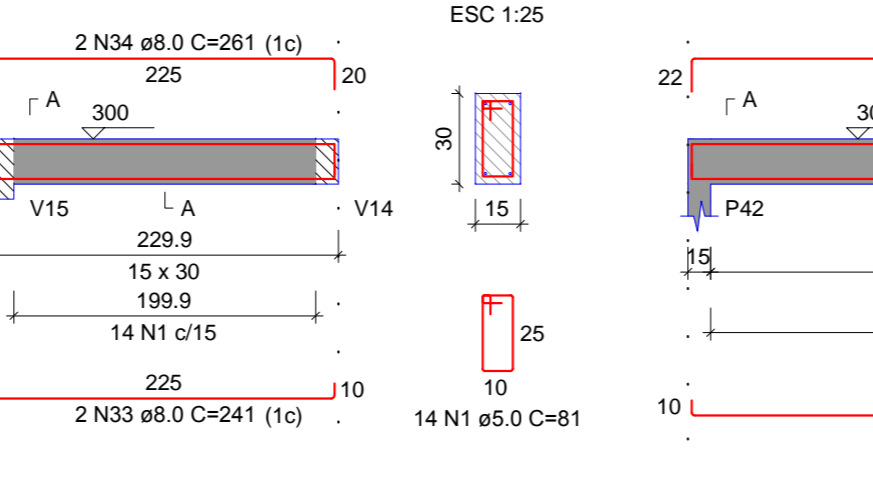

V53 (15 x 30)

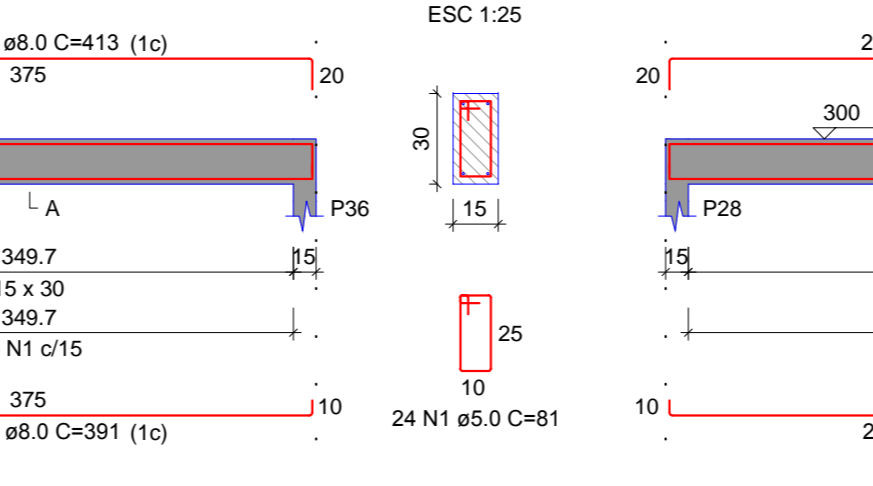

V54 (15 x 30)

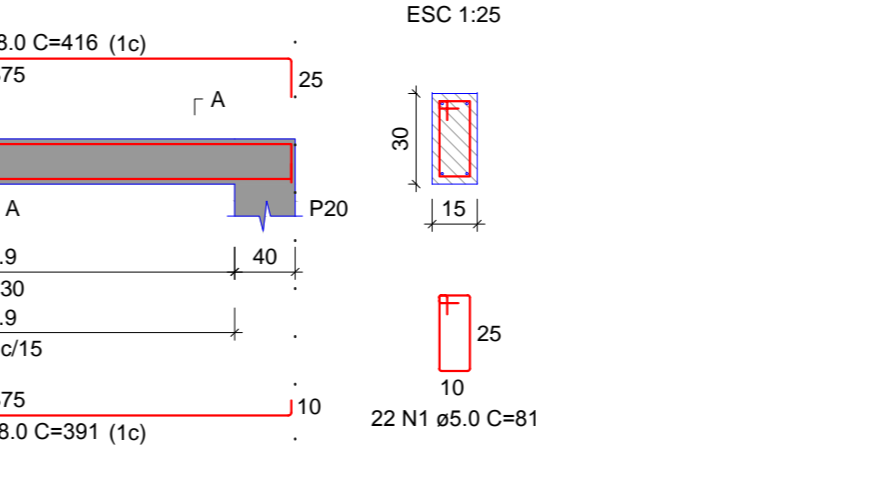

Observação:

Data de Revisão 01: 27/09/2021

Data de entrega: 06/09/2019

| | | |
|---|--|---------------------|
| SECRETARIA DE PLANEJAMENTO E OBRAS | PREFEITURA DO MUNICÍPIO DE LAGES PREFEITO ANTONIO CERON | |
| SECRETÁRIO: JOÃO ALBERTO DUARTE | | |
| DIRETOR: ROBERTO C. PROVENZANO | OBRA: | |
| PROJETO: VINICIUS B BERNARDI CREA-SC 128242-7 | LES BARRO CAÇA E TIRO / VILA NOVA | |
| DESENHO: LUCAS ENGRS DA SILVA | Descrição: | ÁREA: 478.8m² |
| TOPOGRAFIA: | Par. Terceiro Vigés | DATA: setembro/2021 |
| CONFERIDO: ARQUIVO: | | |
| APROVADO: | | |
| FORMATO: | INDICADA | |