




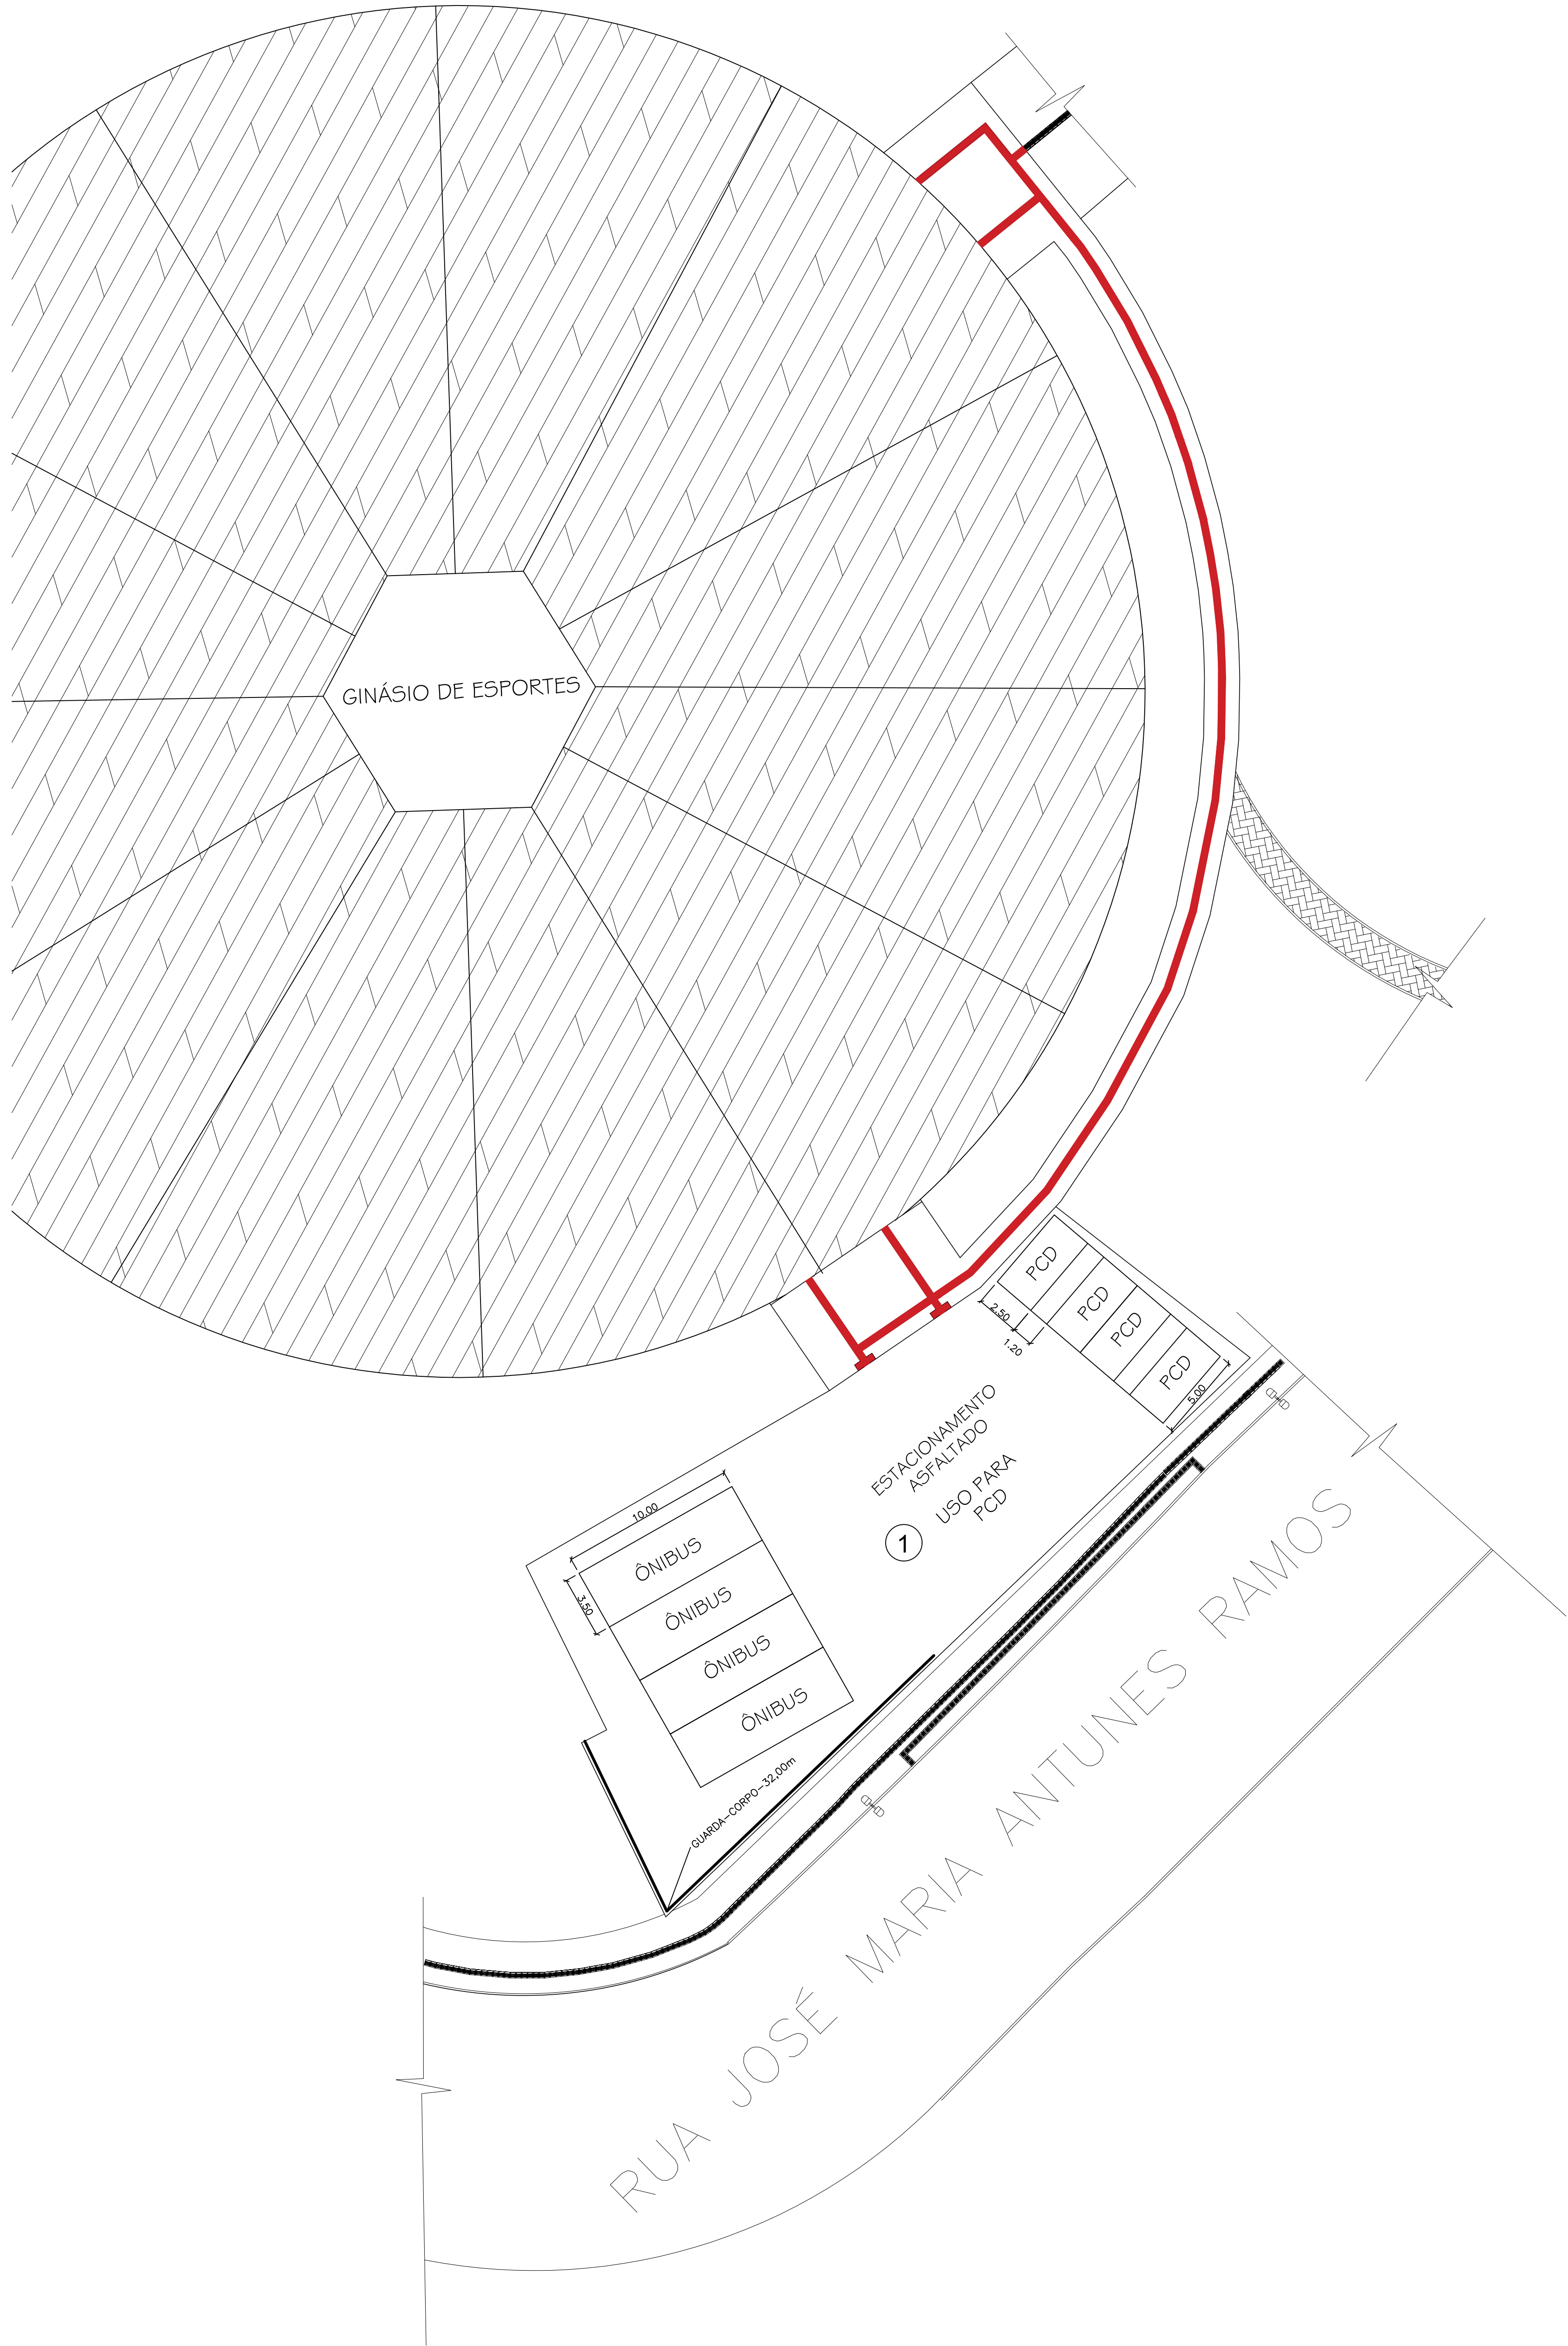


1 LOCALIZAÇÃO/ CALÇADAS SUBSTITUIR
Escala 1/200

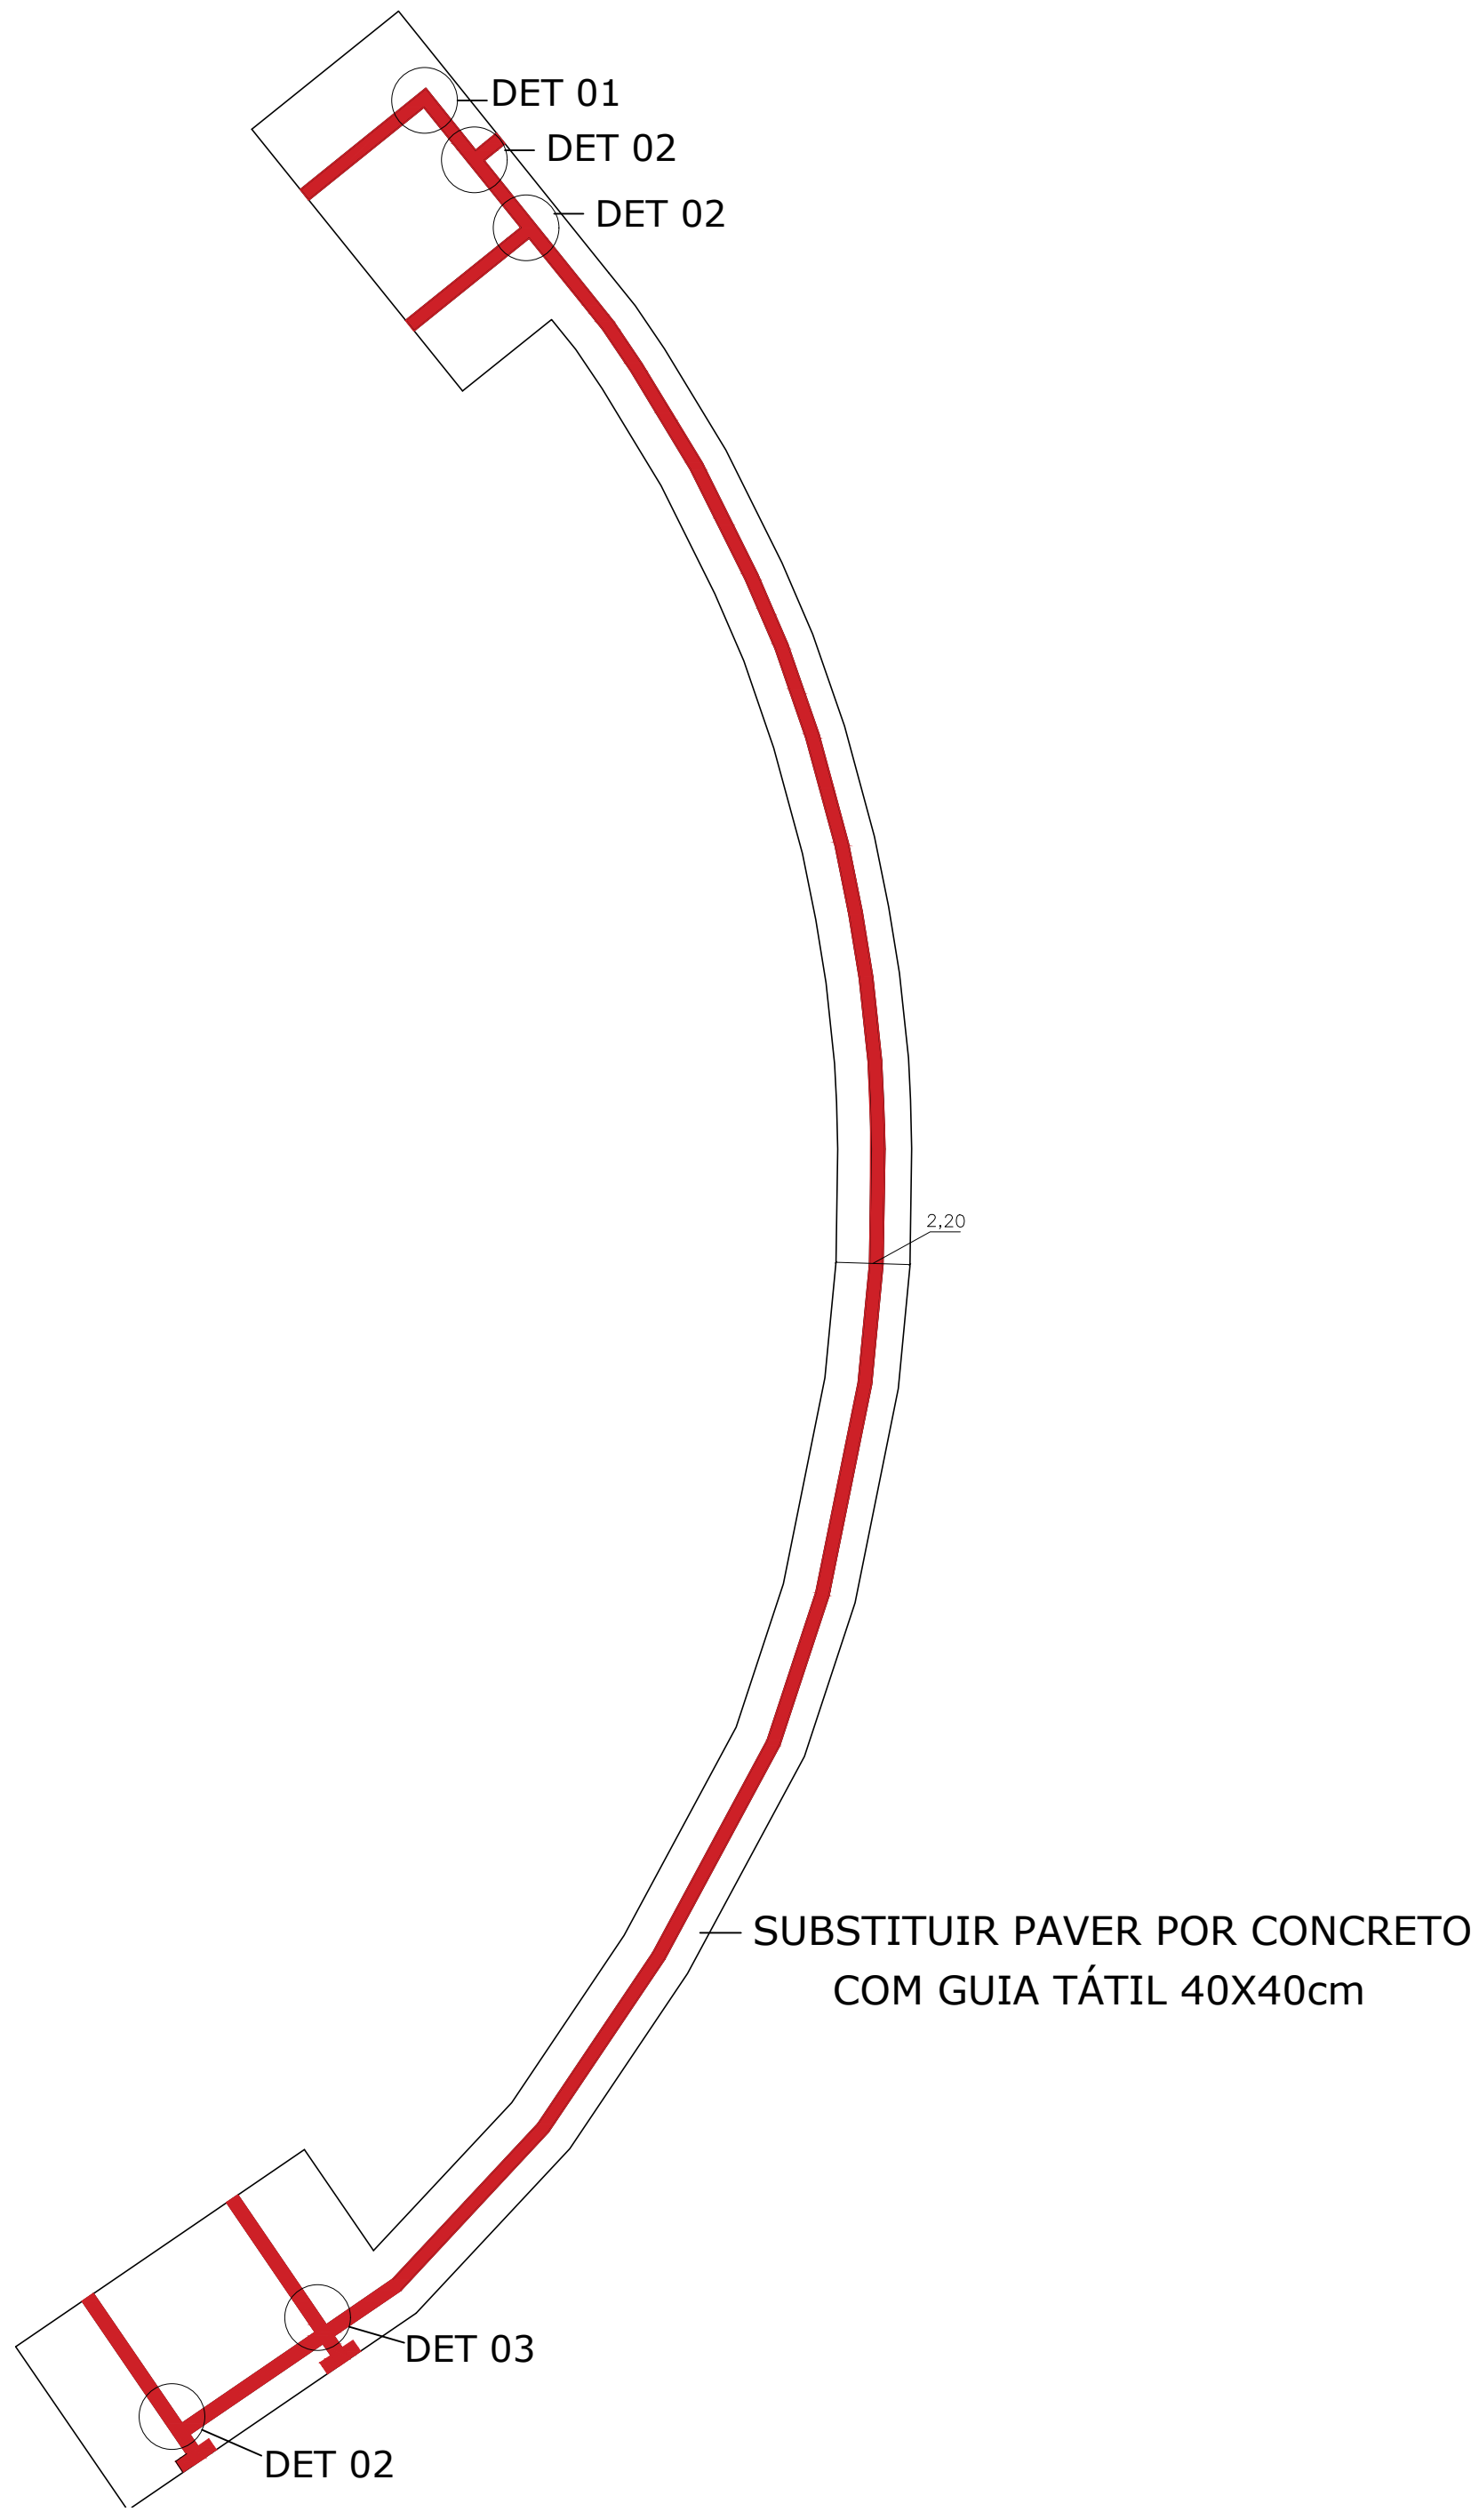


2 TRECHO CALÇADAS SUBSTITUIR
Escala 1/200

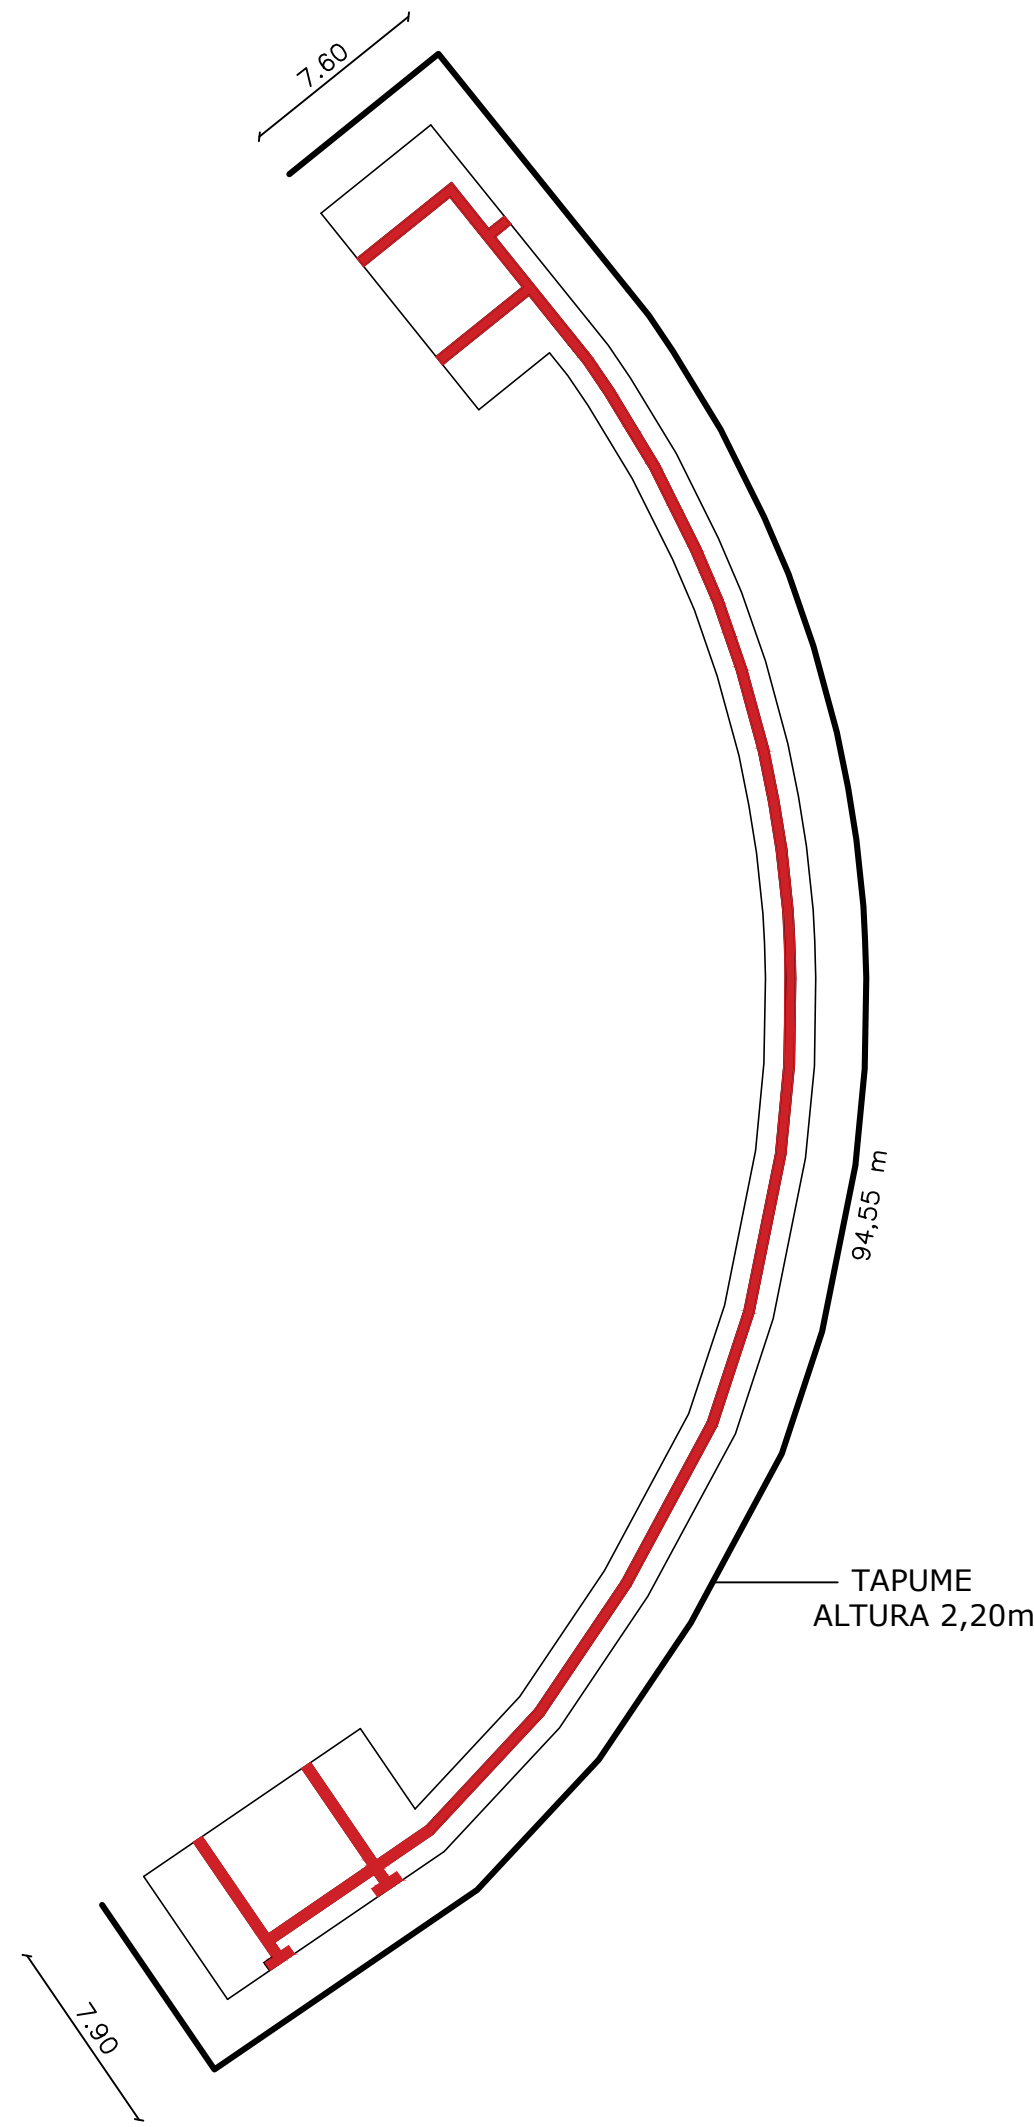


3 TAPUME
Escala 1/300

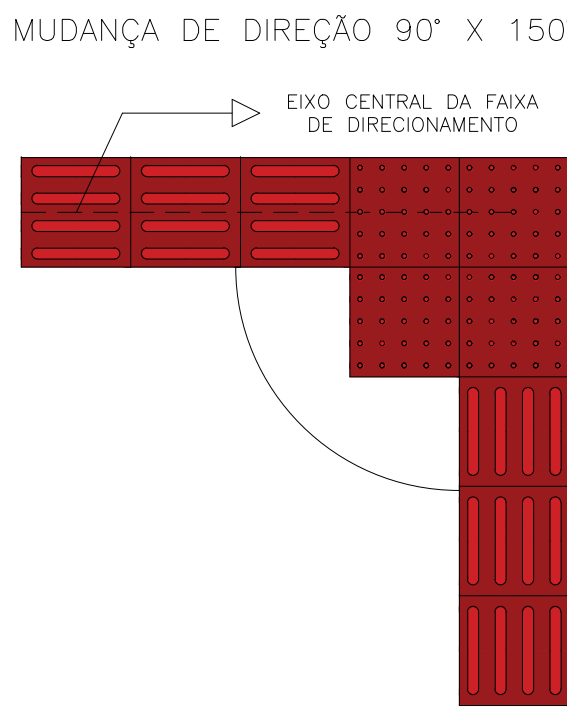


4 DET 01
Escala 1/50

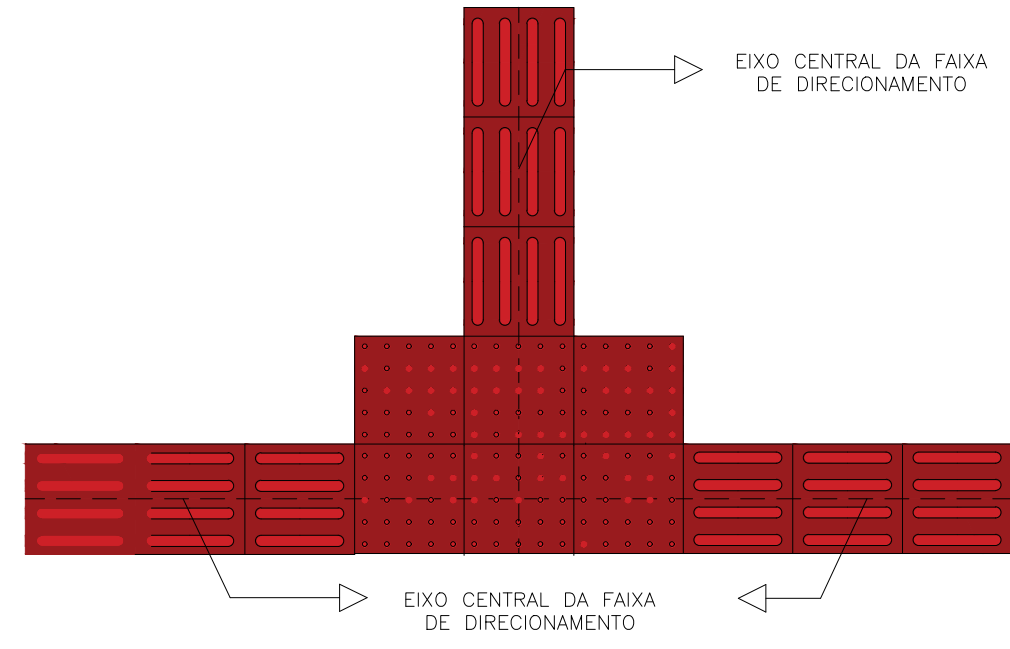


5 DET 02
Escala 1/50

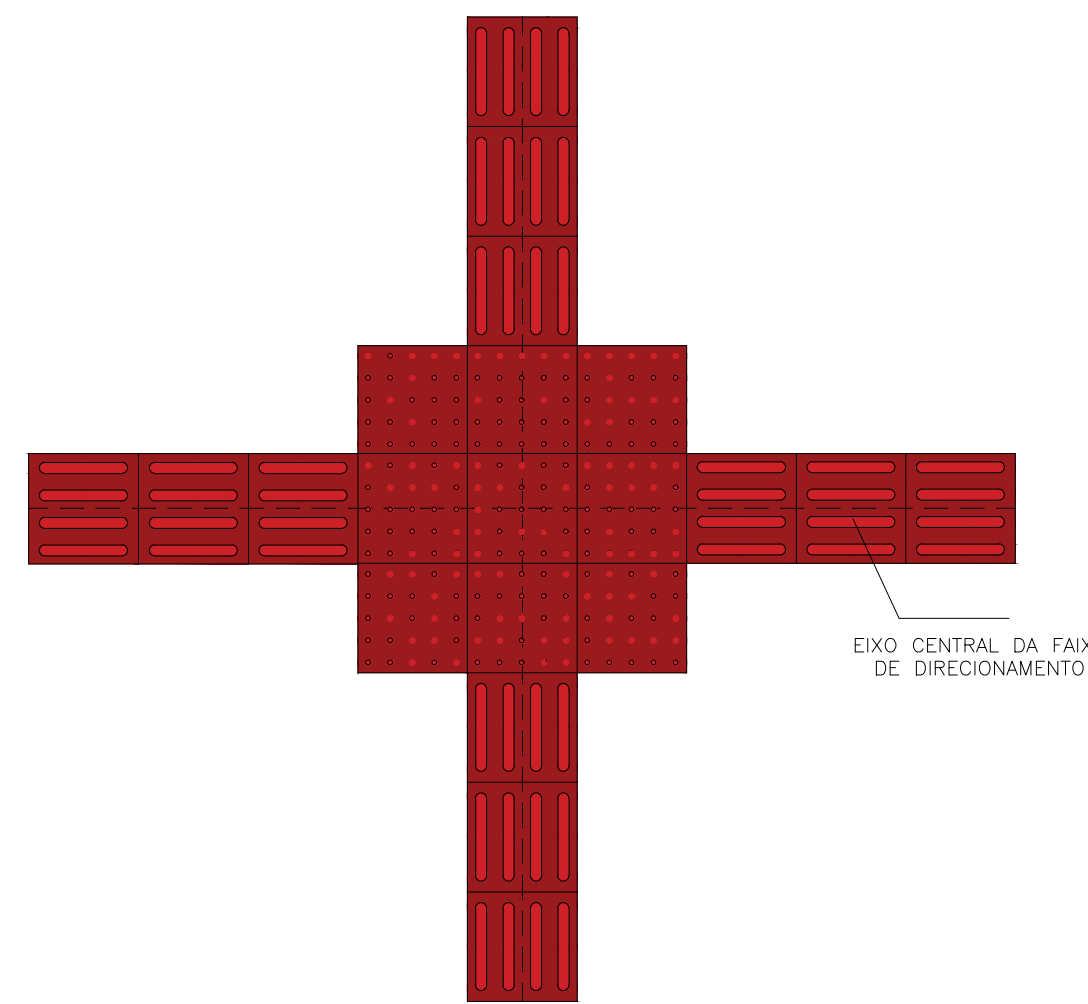

6 DET 03
Escala 1/50

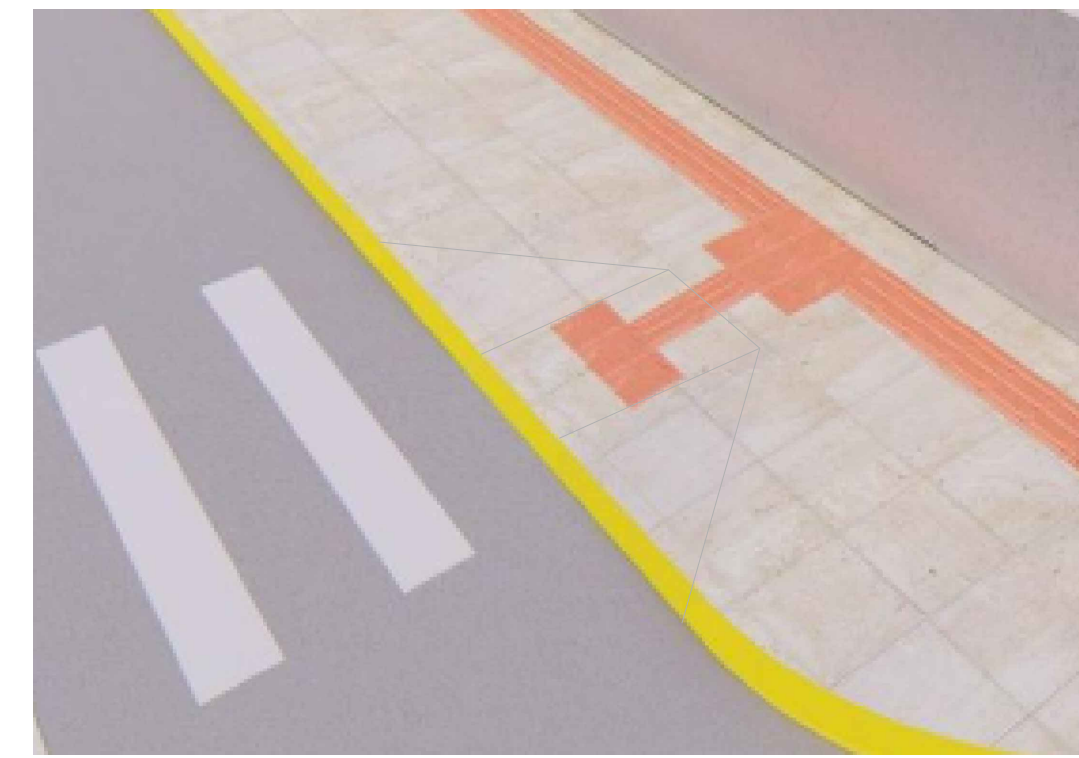

7 IMAGEM 01
S/Escala

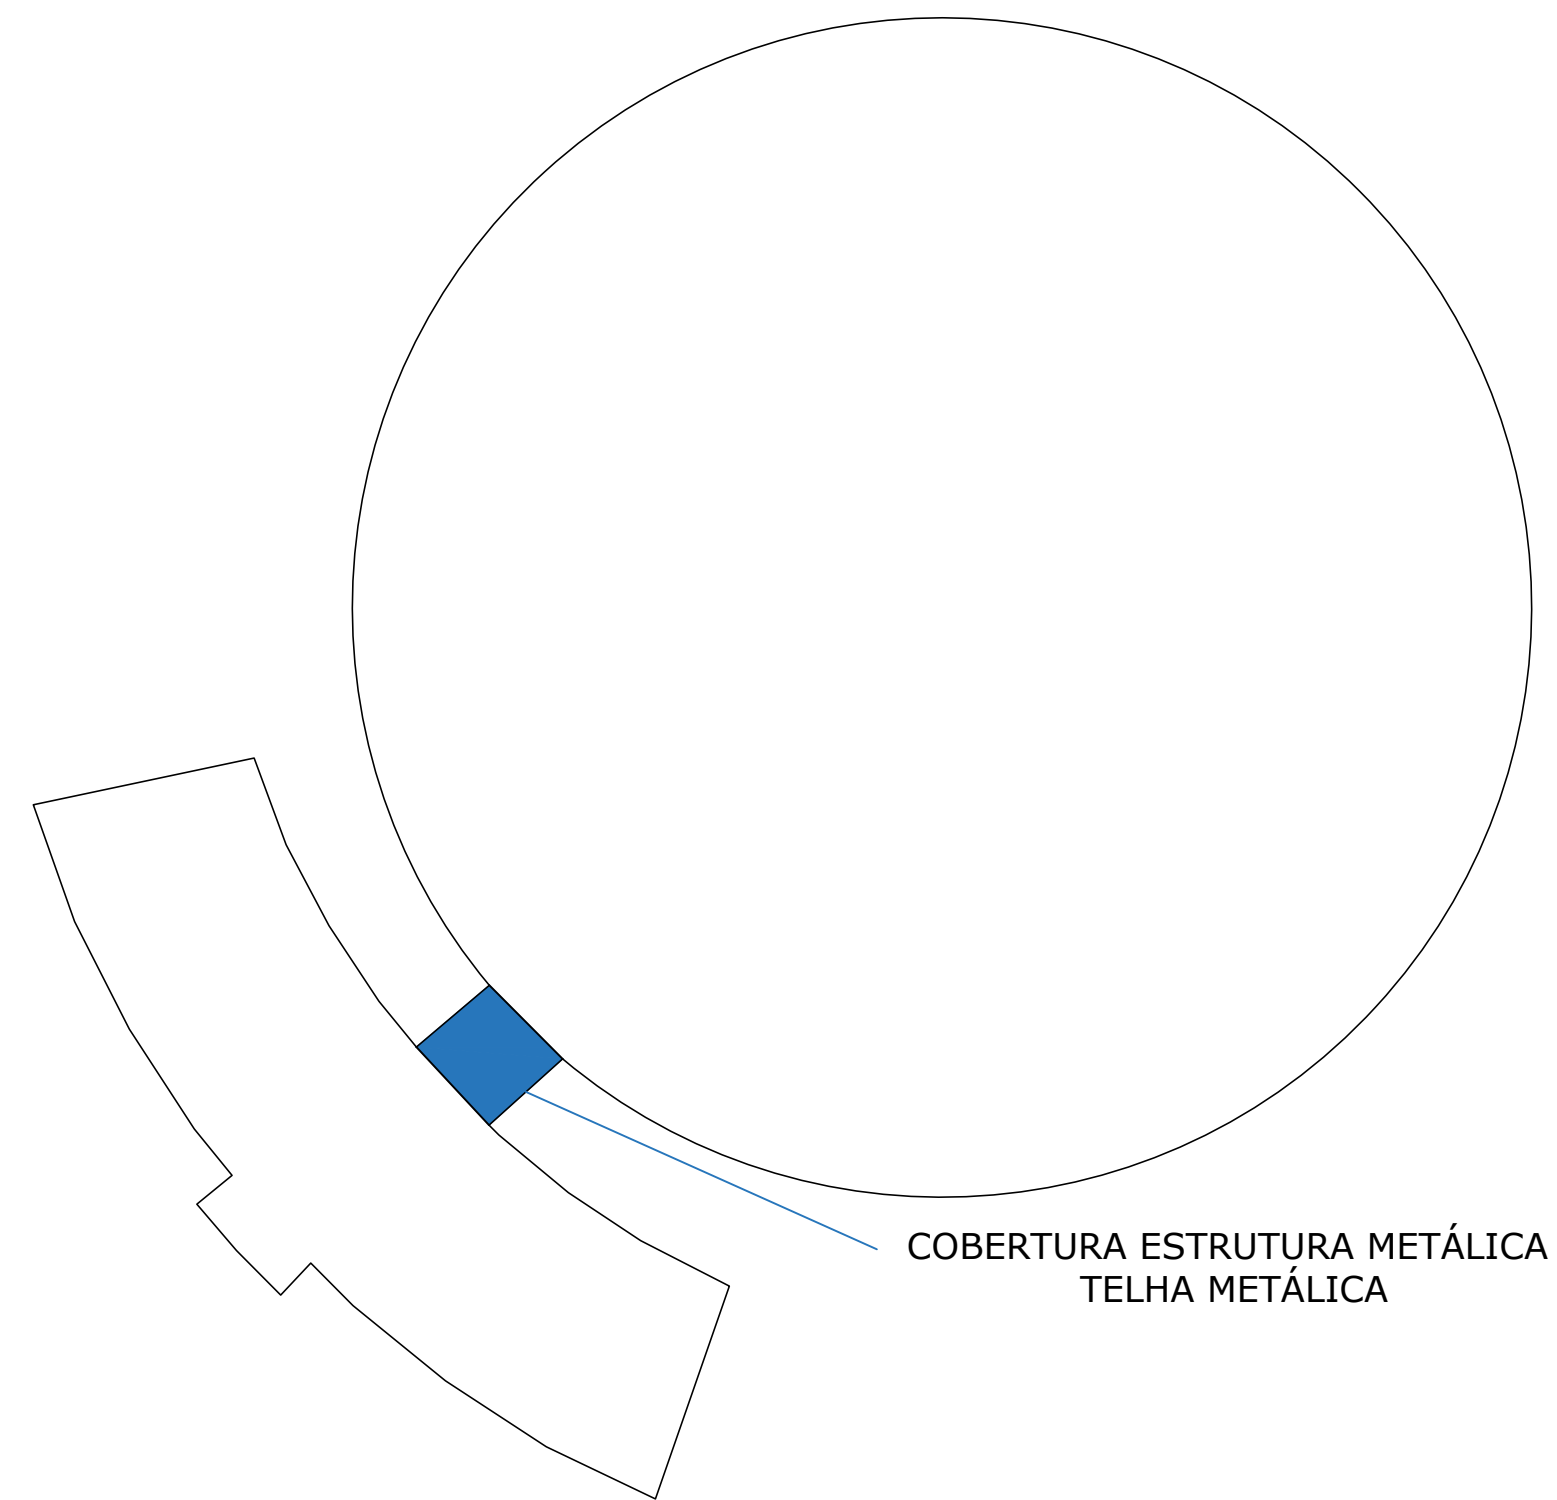

8 COBERTURA
Escala 1/500

PREFEITURA DE LAGES		PREFEITA CARMEN ZANOTTO		SEPLAM	
SECRETÁRIO: MALEK RAU DABBOLUS		CAU - AS2284-4		SECRETARIA DE PLANEJAMENTO E MOBILIDADE URBANA	
DIRETOR: JESSICA CORSO		CAU - A119086-0		RUA: ARISTILIANO RAMOS, Nº 100,	
PROJETO: VINICIUS KLEY COUTO		CREA-SC: 13680316		BAIRRO: CENTRO	
DESENHO: VINICIUS KLEY COUTO		CREA-SC: 13680316		CEP 88502-050, FONE (49) 3019-7546	
DE ACORDO RESPONSÁVEL MUNICÍPIO		DE ACORDO RESPONSÁVEL TÉCNICO		NOME:	
PREFEITURA DO MUNICÍPIO DE LAGES		VINICIUS KLEY COUTO		ARQ.	
OBRA: REFORMA E MELHORIAS NA ÁREA EXTERNA DA ESTRUTURA DO GINÁSIO JONES MINOSSI		ENDEREÇO: RUA JOSÉ MARIA ANTUNES RAMOS, S/N, BAIRRO UNIVERSITÁRIO, LAGES-SC		PRANCHA:	
DESCRIÇÃO:		DATA:		01/01	
PROJETO ÁREA EXTERNA:		2025		PRANCHA A0	
CALÇADAS		INDICADAS			
TAPUME		ÁREA:			
COBERTURA		5.676,80 m²			
GUARDA-CORPO					