


ACO	DM	DM	C.TOTAL	PESO - 0%
CM	DM	DM	DM	DM
CM	DM	DM	DM	DM
CM	DM	DM	DM	DM
CM	DM	DM	DM	DM


ACO	N	DM	DM	C.TOTAL	PESO - 0%
CM	N	DM	DM	DM	DM
CM	N	DM	DM	DM	DM
CM	N	DM	DM	DM	DM
CM	N	DM	DM	DM	DM

ACO	DM	DM	C.TOTAL	PESO - 0%
CM	DM	DM	DM	DM
CM	DM	DM	DM	DM
CM	DM	DM	DM	DM
CM	DM	DM	DM	DM


Obs: Para garantir a segurança e durabilidade da tabela de basquete é obrigatório que sua estrutura seja reforçada para suportar cargas dinâmicas adicionais, permitindo que um jogador se pendure na mesma sem comprometer sua integridade física ou a estabilidade da estrutura.

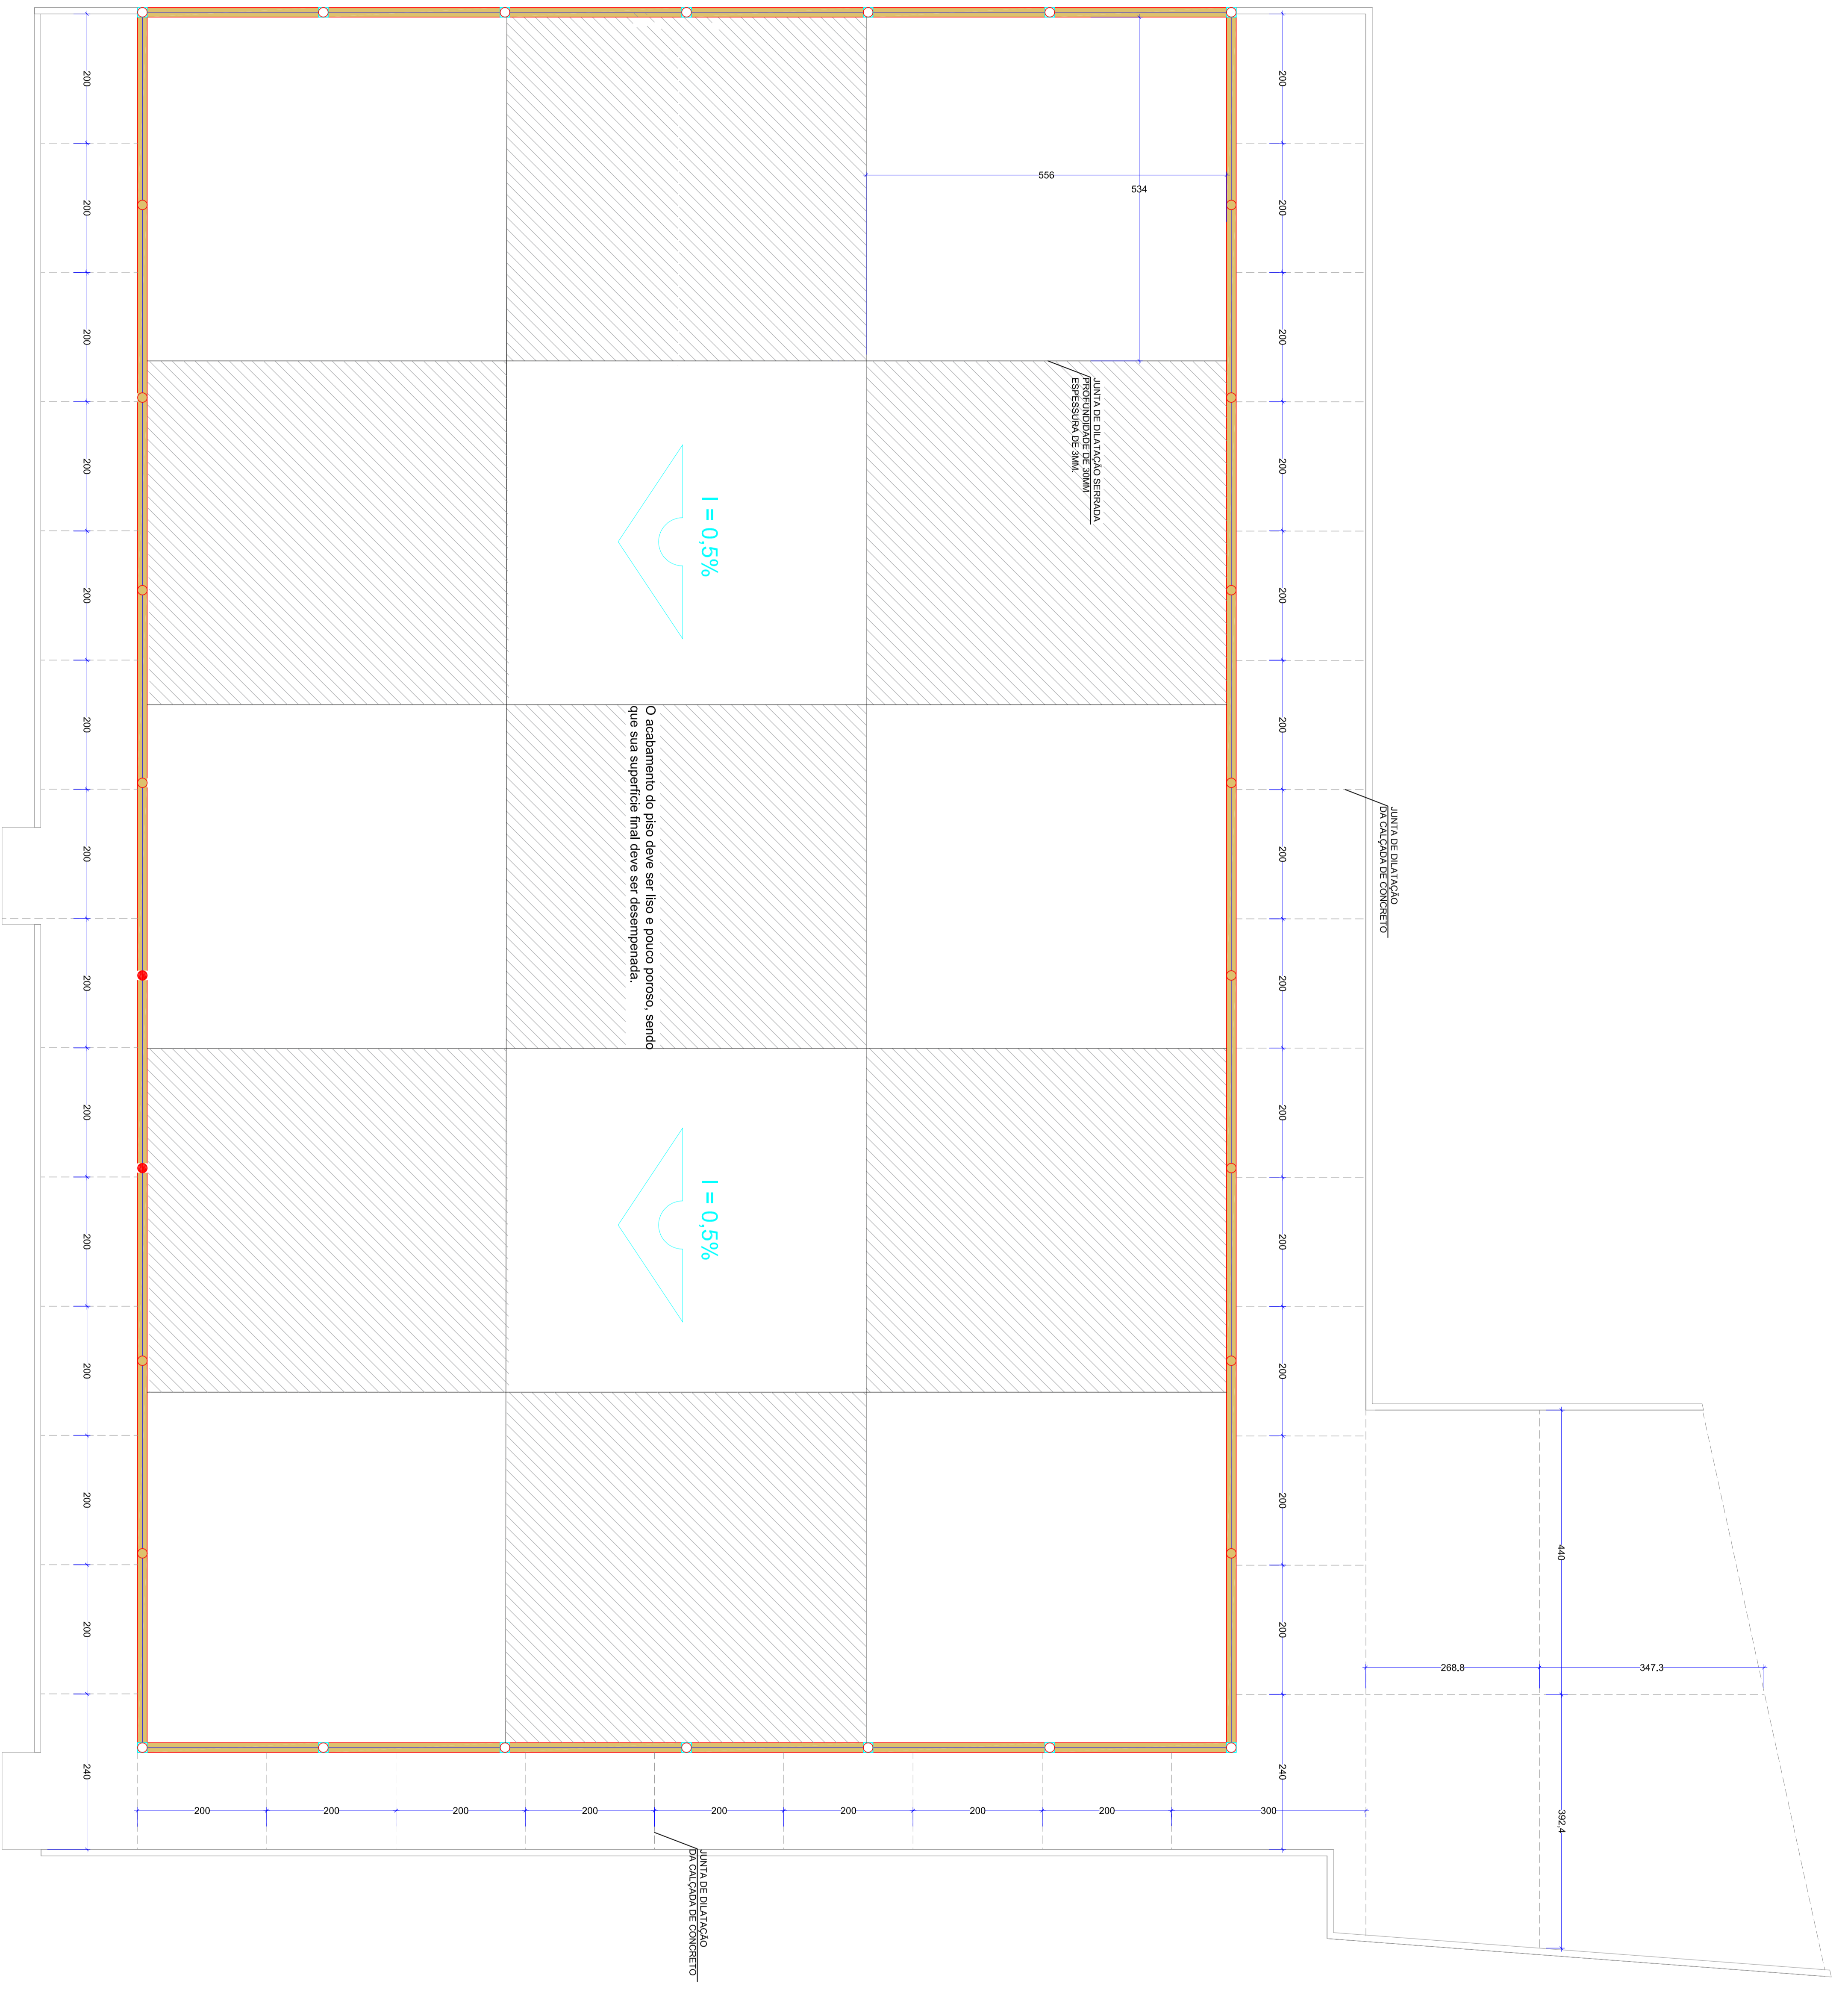



Planta de junta de dilatação
escala 1:50

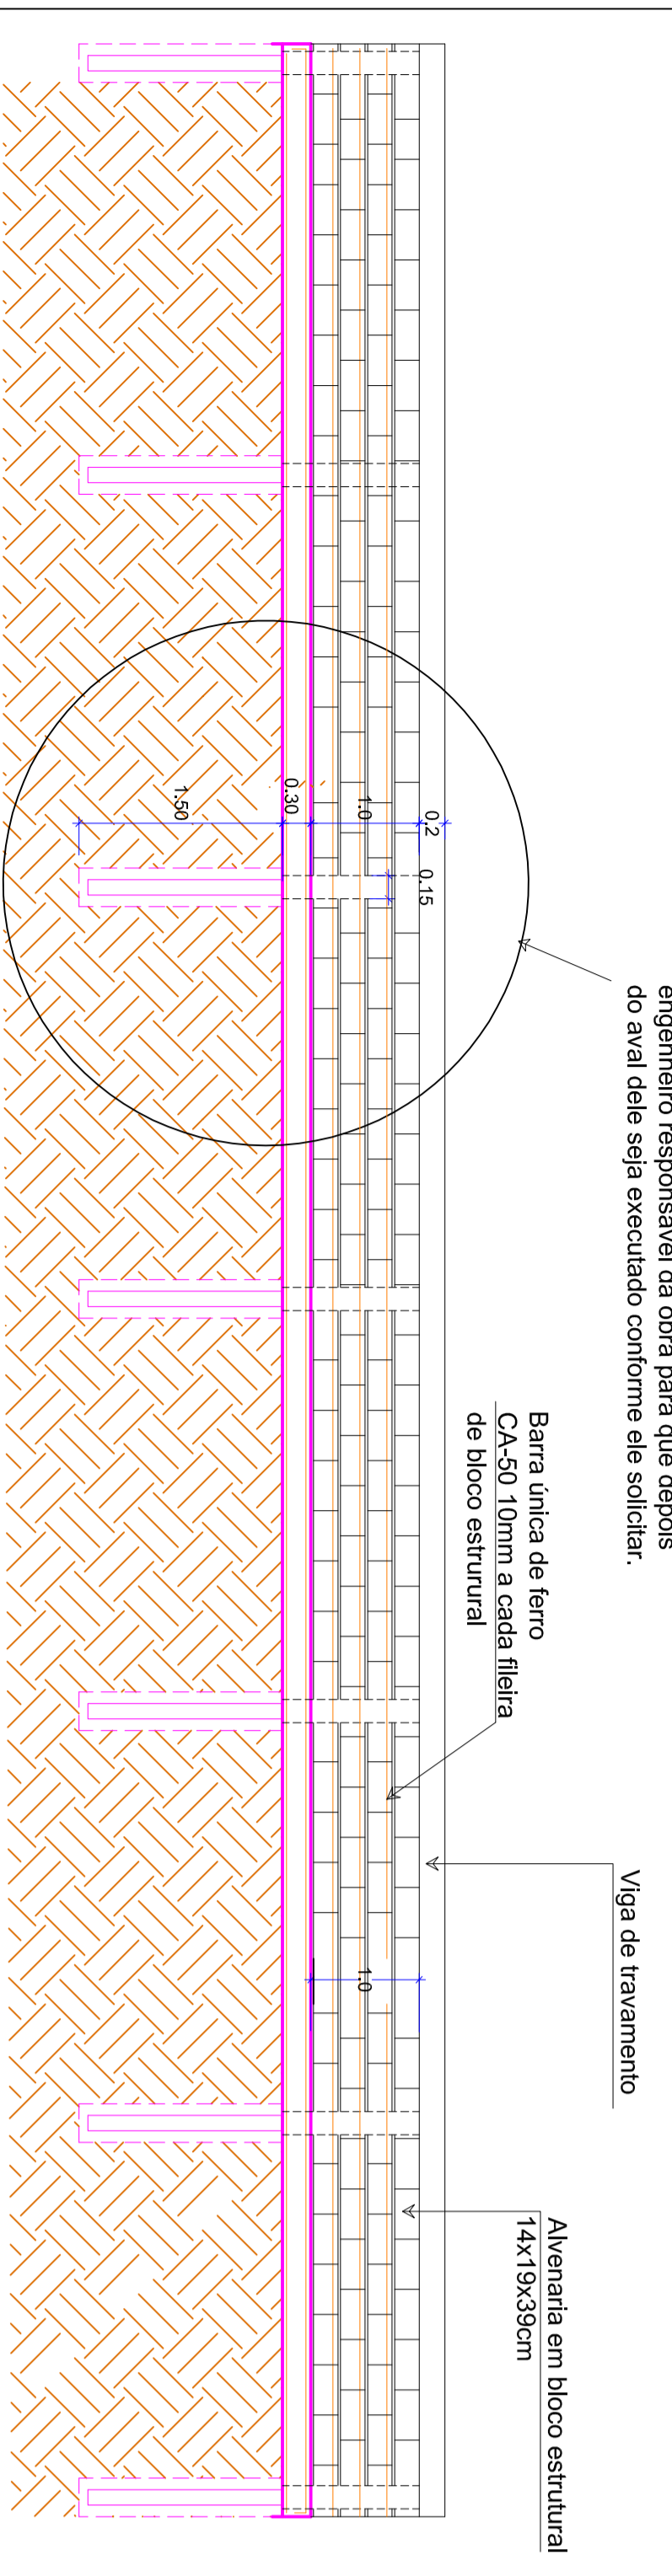

Detailamento da parede
sem escala

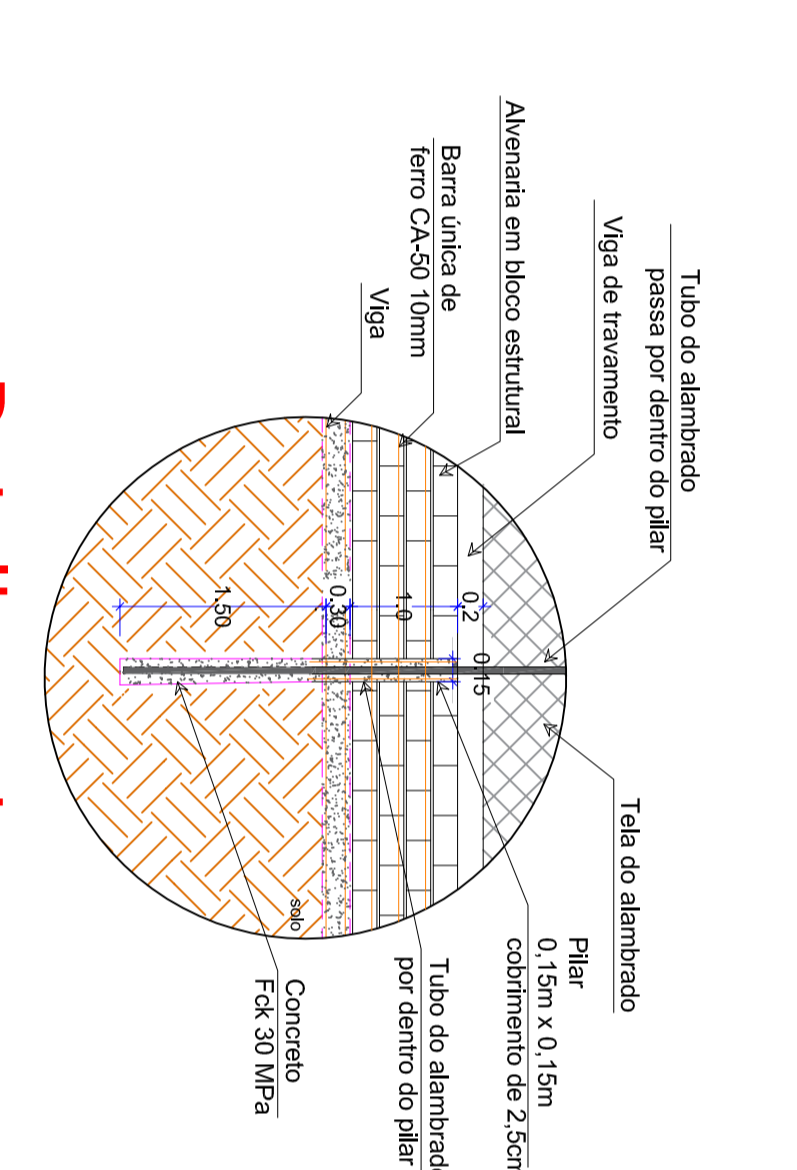

Detailhe estaca
sem escala

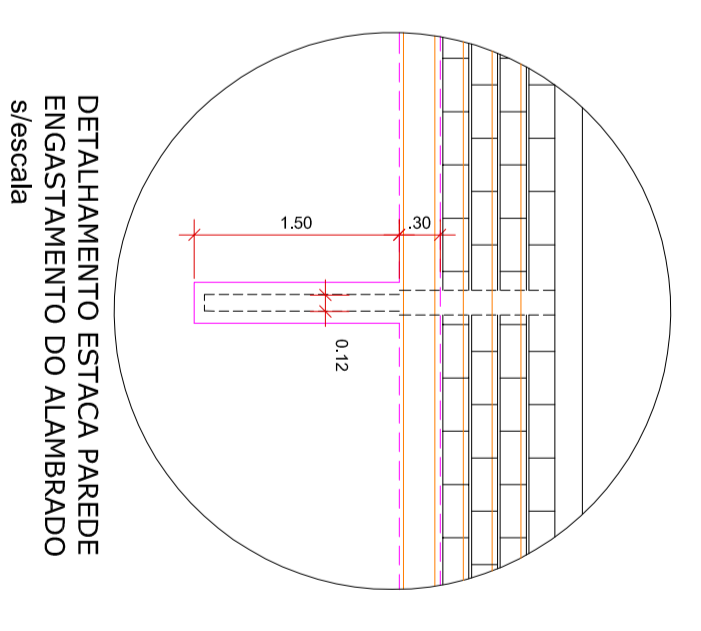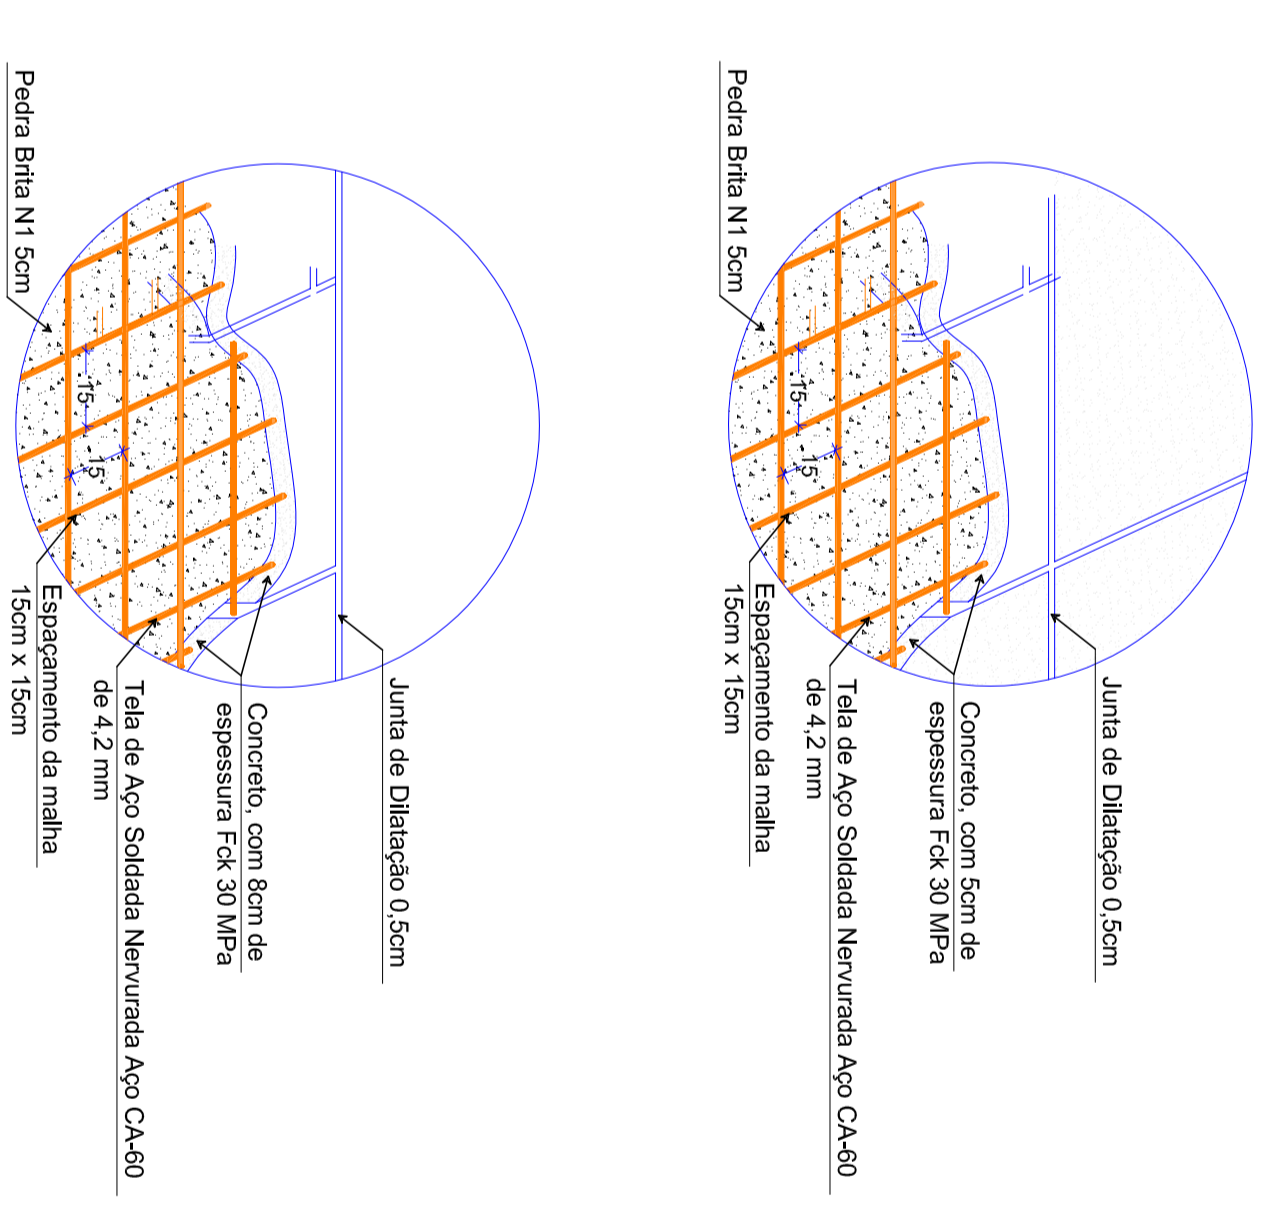

DESENVOLVIMENTO E GERENCIAMENTO

GABINETE DO DEPUTADO MARCIUS MACHADO

RUA MINISTRO RENO DE TOLEDO, 218 S/A, 4.01
CORAL - LAGES - SC CEP: 88098-920

PROJETO: PROJETO ESTRUTURAL

RESPONSÁVEL TÉCNICO: MICHELE PILAR DE APPOLINARIO

RESPONSÁVEL PELO RECEBIMENTO: RESPOSTA: 82.777.301/001-90

CONTEUDO: PLANTA DE JUNTA DE DILATAÇÃO DA QUADRA E CALÇADAS

FOLHA: TAMANHO - A1

ÁREA DA QUADRA: 459,00m²

DESENVOLVIMENTO: INDIANARA DE SOUZA WANDRESEM

DATA: FEVEREIRO 2025

Nº DO DESENHO: 04/04