



Forma do pavimento TOPO


escala 1:50

Vigas			
Nome	Seção (cm)	Elevação (cm)	Nível (cm)
V1	15x20	0	120
V2	15x20	0	120



Características dos materiais		
fck (kgf/cm²)	Eco (kgf/cm²)	Abatimento (cm)
300	322061	10,00

Pilares			
Nome	Seção (cm)	Elevação (cm)	Nível (cm)
P1	15x15	0	120
P12	15x15	0	120
P13	15x15	0	120
P14	15x15	0	120
P15	15x15	0	120
P16	15x15	0	120
P18	15x15	0	120
P19	15x15	0	120
P21	15x15	0	120
P22	15x15	0	120
P23	15x15	0	120
P24	15x15	0	120
P25	15x15	0	120
P36	15x15	0	120

Legenda dos pilares		Legenda das vigas e paredes	
	Pilar que morre		Viga

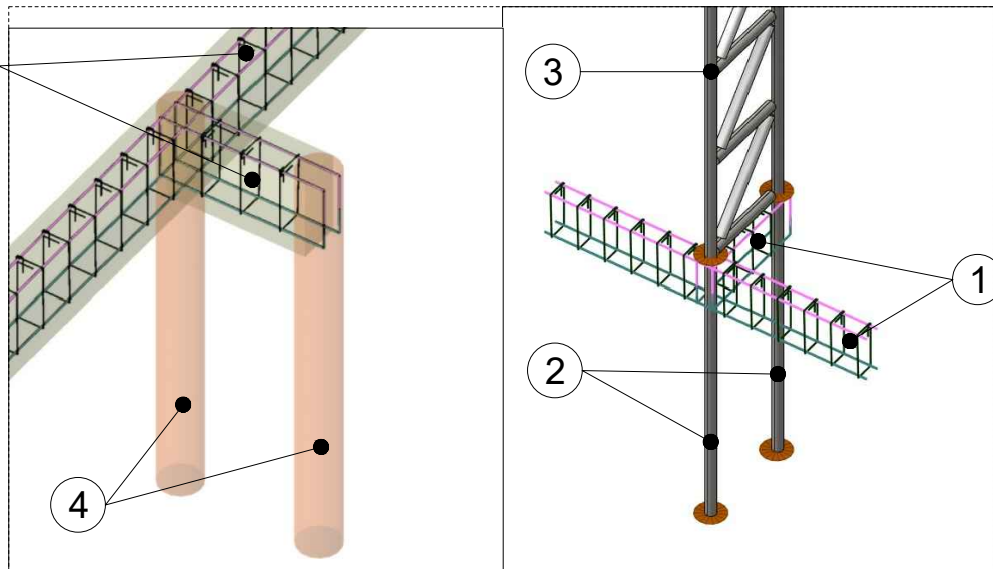

- 1 - Viga concreto armado
- 2 - Alamedado engastado na estaca - h: 1,50m
- 3 - Trelia estrutura do alamedado
- 4 - Estaca broca escavada - h: 1,50m

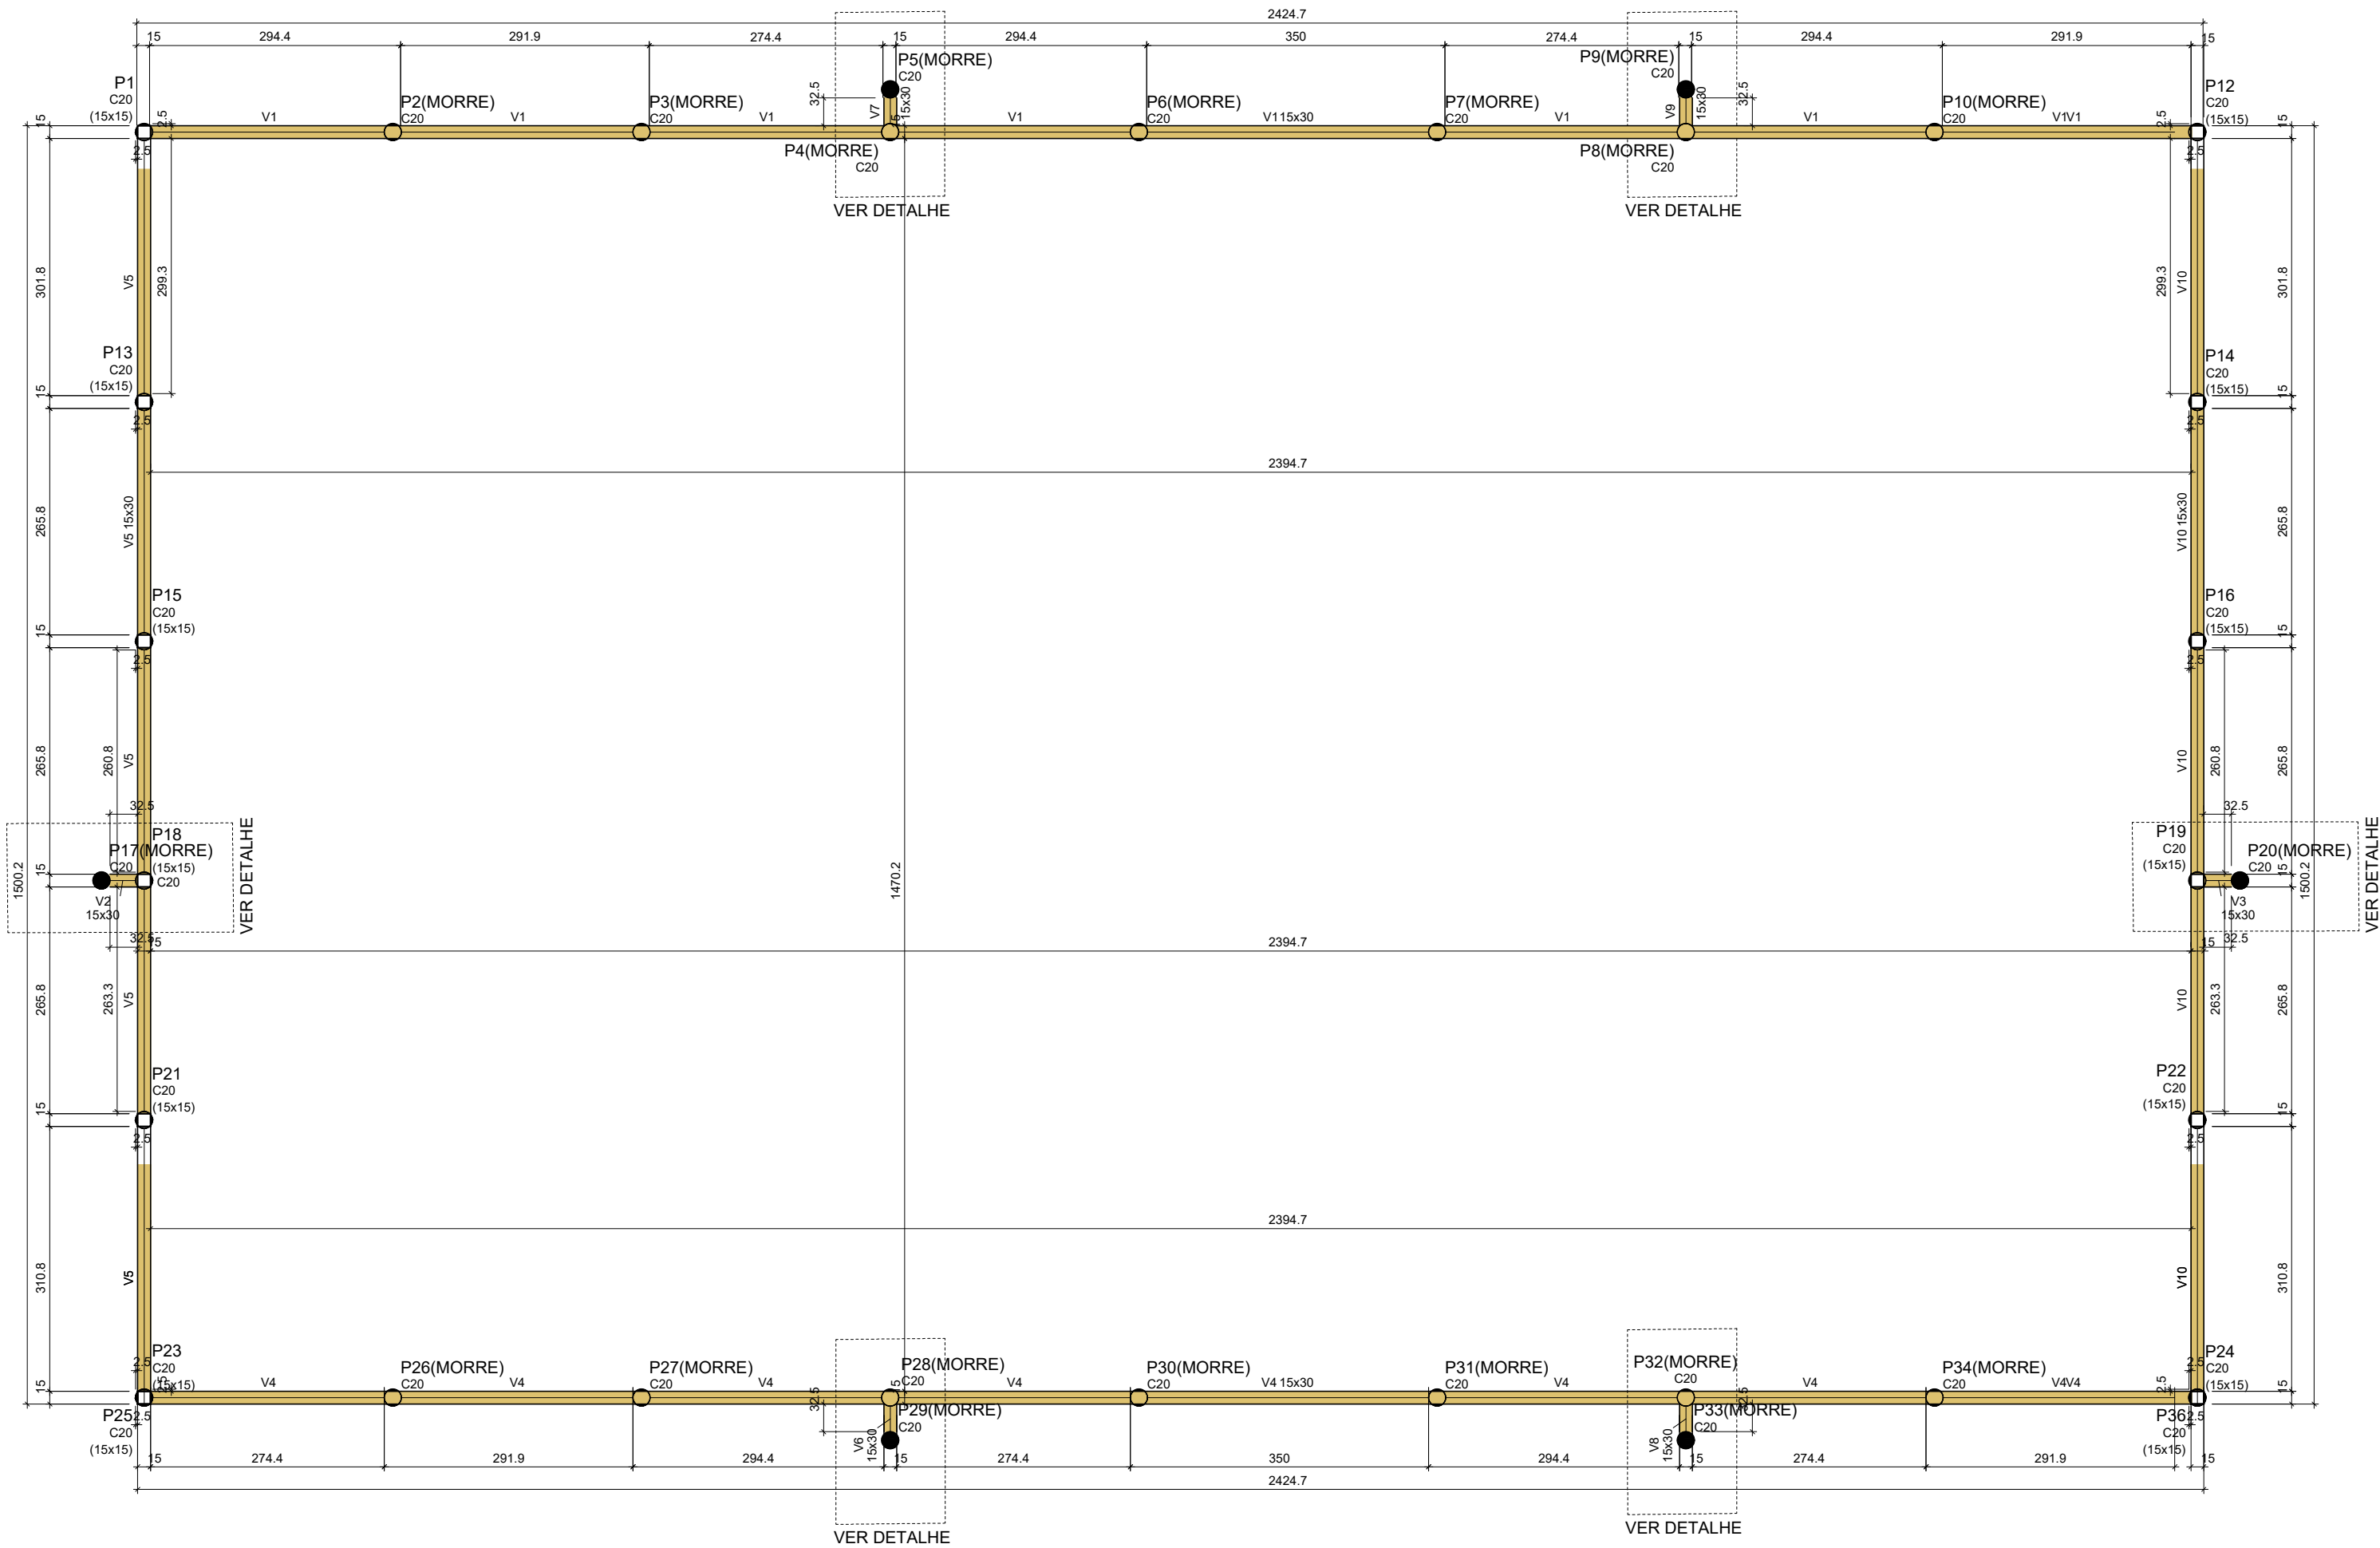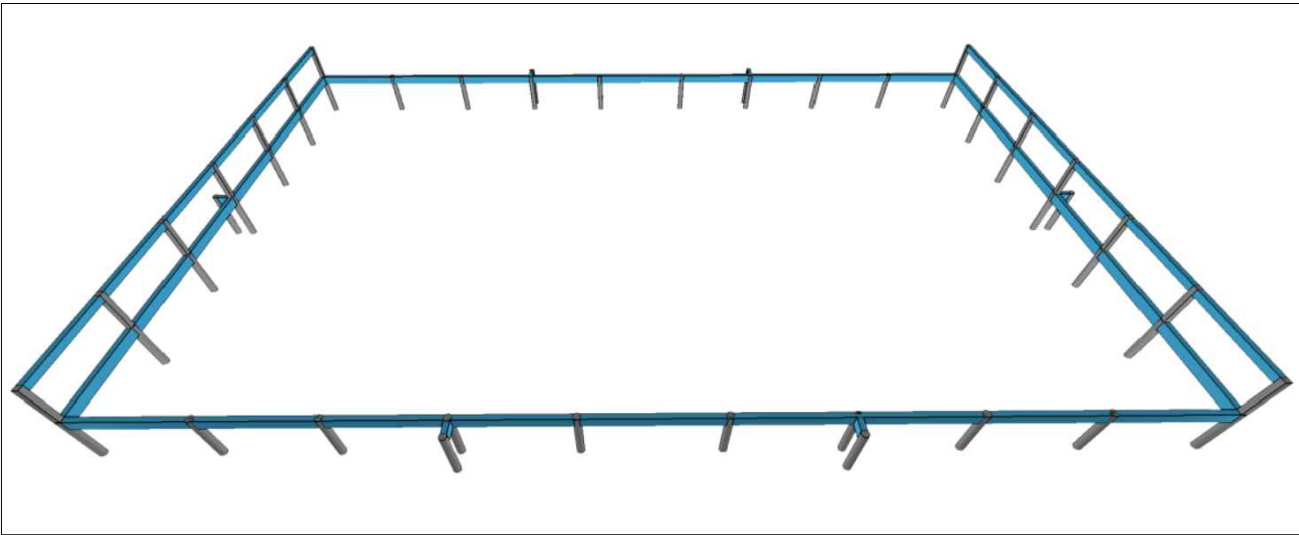

Forma do pavimento TERREO

escala 1:50

Vigas			
Nome	Seção (cm)	Elevação (cm)	Nível (cm)
V1	15x30	0	0
V2	15x30	0	0
V3	15x30	0	0
V4	15x30	0	0
V5	15x30	0	0
V6	15x30	0	0
V7	15x30	0	0
V8	15x30	0	0
V9	15x30	0	0
V10	15x30	0	0

Características dos materiais		
fck (kgf/cm²)	Eco (kgf/cm²)	Abatimento (cm)
300	322061	10,00

Legenda das vigas e paredes	
	Viga

DESENVOLVIMENTO E GERENCIAMENTO

GABINETE DO DEPUTADO
MARCUS MACHADO



RUA. MINISTRO PEDRO DE TOLEDO, 218 SALA 01
CORAL - LAGES - SC CEP.: 88509-620

PROJETO:
PROJETO DE QUADRA POLIESPORTIVA

RESPONSÁVEIS TÉCNICOS:

MICHELE PILAR APPOLINARIO
ENG(A). CIVIL

CREA/SC 115469-2

RESPONSÁVEL PELO RECEBIMENTO DO PROJETO:

PREFEITURA MUNICIPAL DE LAGES

ENDEREÇO: BENJAMIN CONSTANT, Nº 13, CENTRO- LAGES-SC

82.777.301/0001-90

CONTEÚDO:
PLANTA DE FORMAS

FOLHA TAMANHO - A1

OBS.: ÁREA DA IMPLANTAÇÃO: 360 m²

RUA: ANTONIO JOSÉ H AMORIM, BAIRRO CENTENÁRIO- LAGES-SC

DESENVOLVIMENTO:

LUÍS HENRIQUE G. BECKER

DATA:

JUNHO
2025

Nº DO DESENHO:

EST
03/05