


RESUMO DO AÇO

CAO	DIAM (mm)	C.TOTAL (m)	QUANT + (%) (Barras)	PESO + (%) (kg)
CA0	8.3	32.8	3	8
CA0	8.0	81.7	6	24.3
CA0	10.0	150.7	14	102.1
CA0	12.5	210.5	18	203.1
CA0	5.0	428.9	18	66.1
PESO TOTAL (kg)				337.6
CAO				66.1

Volume de concreto (C-25) = 4.05 m³
 Área de forma = 57.47 m²

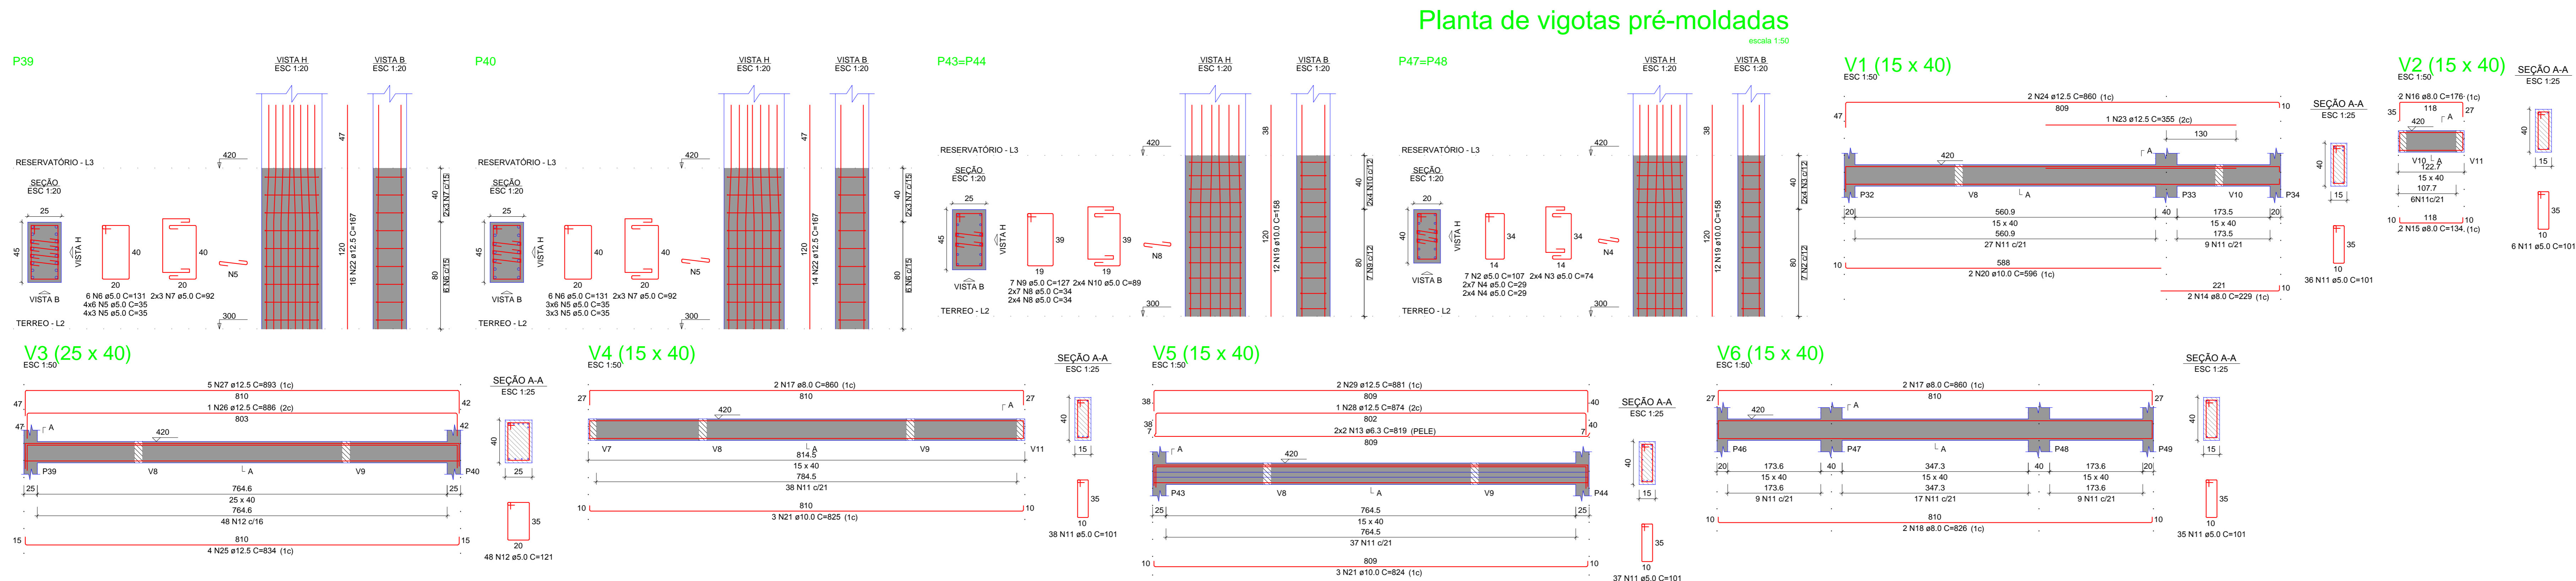

Observação:

Data de Revisão 01: 27/09/2021

Data de entrega: 06/09/2019

SECRETARIA DE PLANEJAMENTO E OBRAS

SECRETÁRIO: JOÃO ALBERTO DUARTE

DIRETOR: ROBERTO C. PROVENZANO

PROJETO: VINICIUS B BERNARDI CREA-SC 128242-7

DESENHO: LUCAS ENGERS DA SILVA

TOPOGRAFIA:

CONFERIDO: ARQUIVO:

APROVADO:

FORMATO:

PREFEITURA DO MUNICÍPIO DE LAGES
 PREFEITO ANTONIO CERON

OBRA:
 LRS BARRO CAÇA E TIRO / VILA NOVA

Descrição:
 Pav. Térreo: Lajes
 Pav. Reservatório: Pilares e Vigas

ÁREA: 478.8m²

DATA: setembro/2021

13

INDICADA