


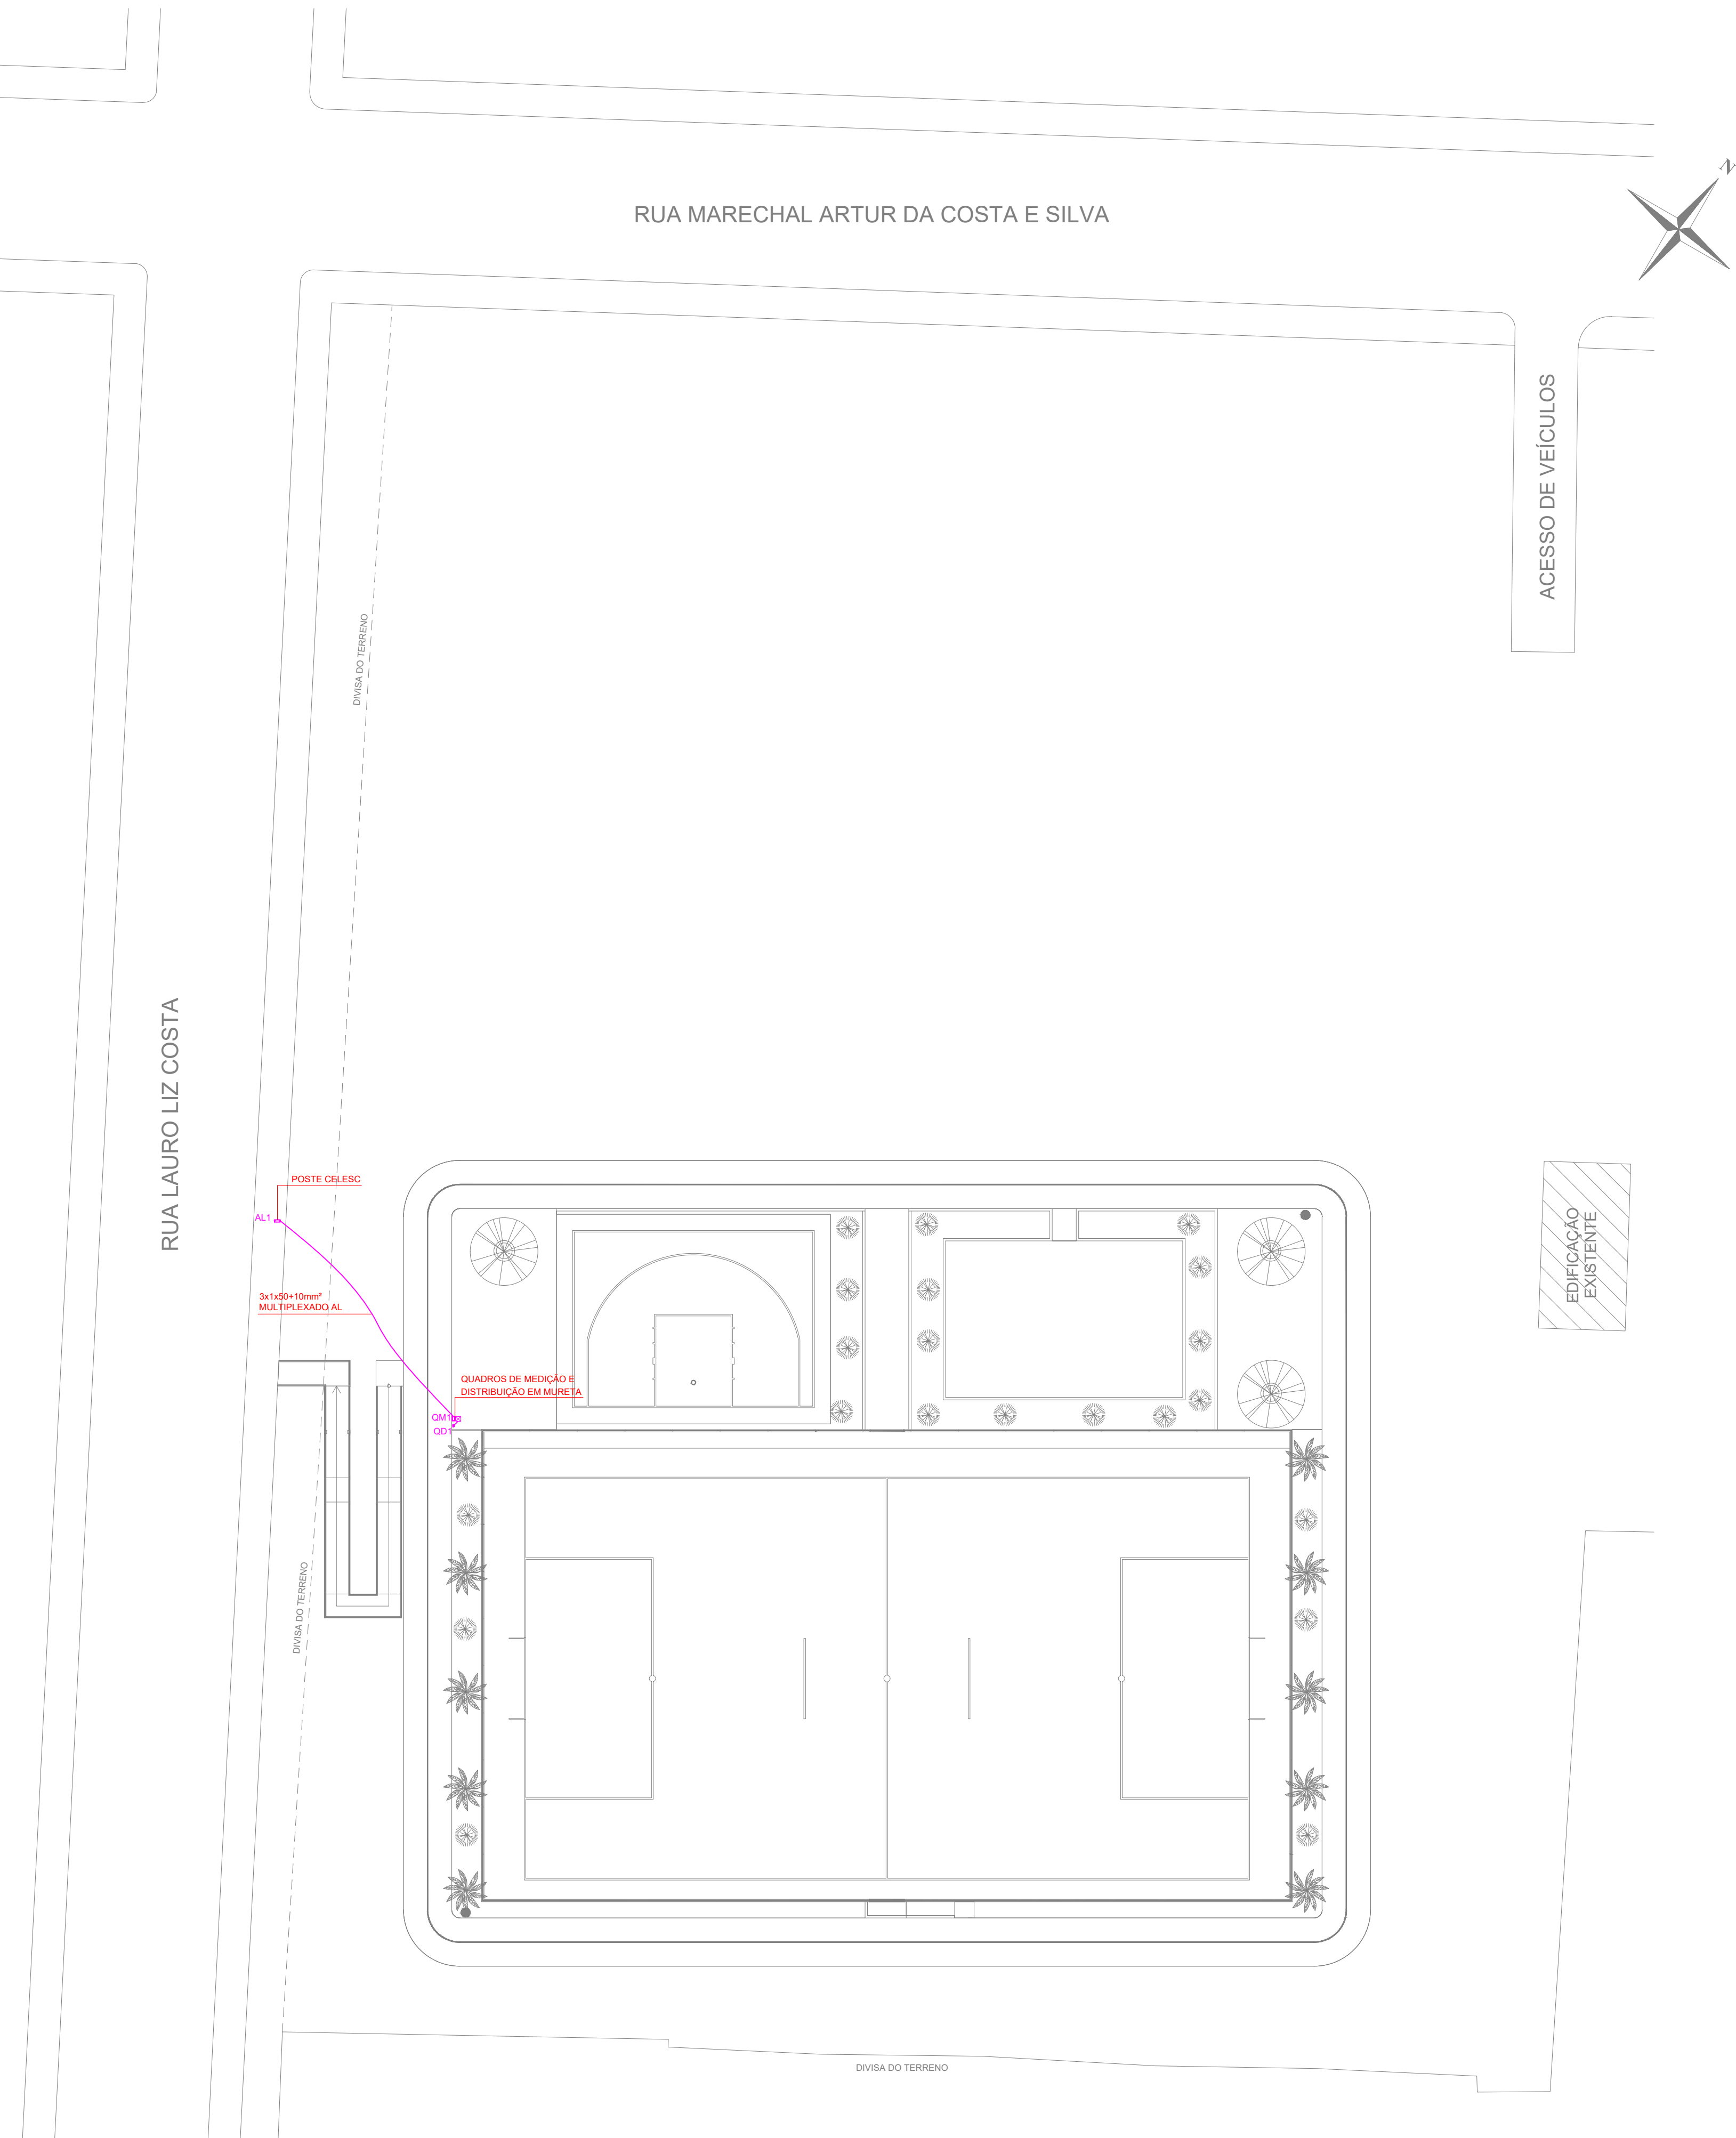

PLANTA DE LOCAÇÃO
ESC 1:250

AMURES



ASSOCIAÇÃO DE MUNICÍPIOS
DA REGIÃO SERRANA

**PREFEITURA MUNICIPAL DE
LAGES (SC)**

03/03

ASSESSORIA TÉCNICA

OBRA :

PROJETO:

James Andre Clauberg
Eng. Civil - CREA 45.160-6

PREFEITA:

Carmen Emília Bonfá Zanotto

**PROJETO ELÉTRICO ESPAÇO
ESPORTIVO COMUNITÁRIO TIPO A**

PLANTA DE LOCAÇÃO

ENDEREÇO: RUA LAURO LIZ COSTA, BAIRRO
POPULAR, LAGES (SC)

DESENHO :

Mariane de Moraes Mota

Escala:

Como indicado

DATA :

MARÇO/2025