


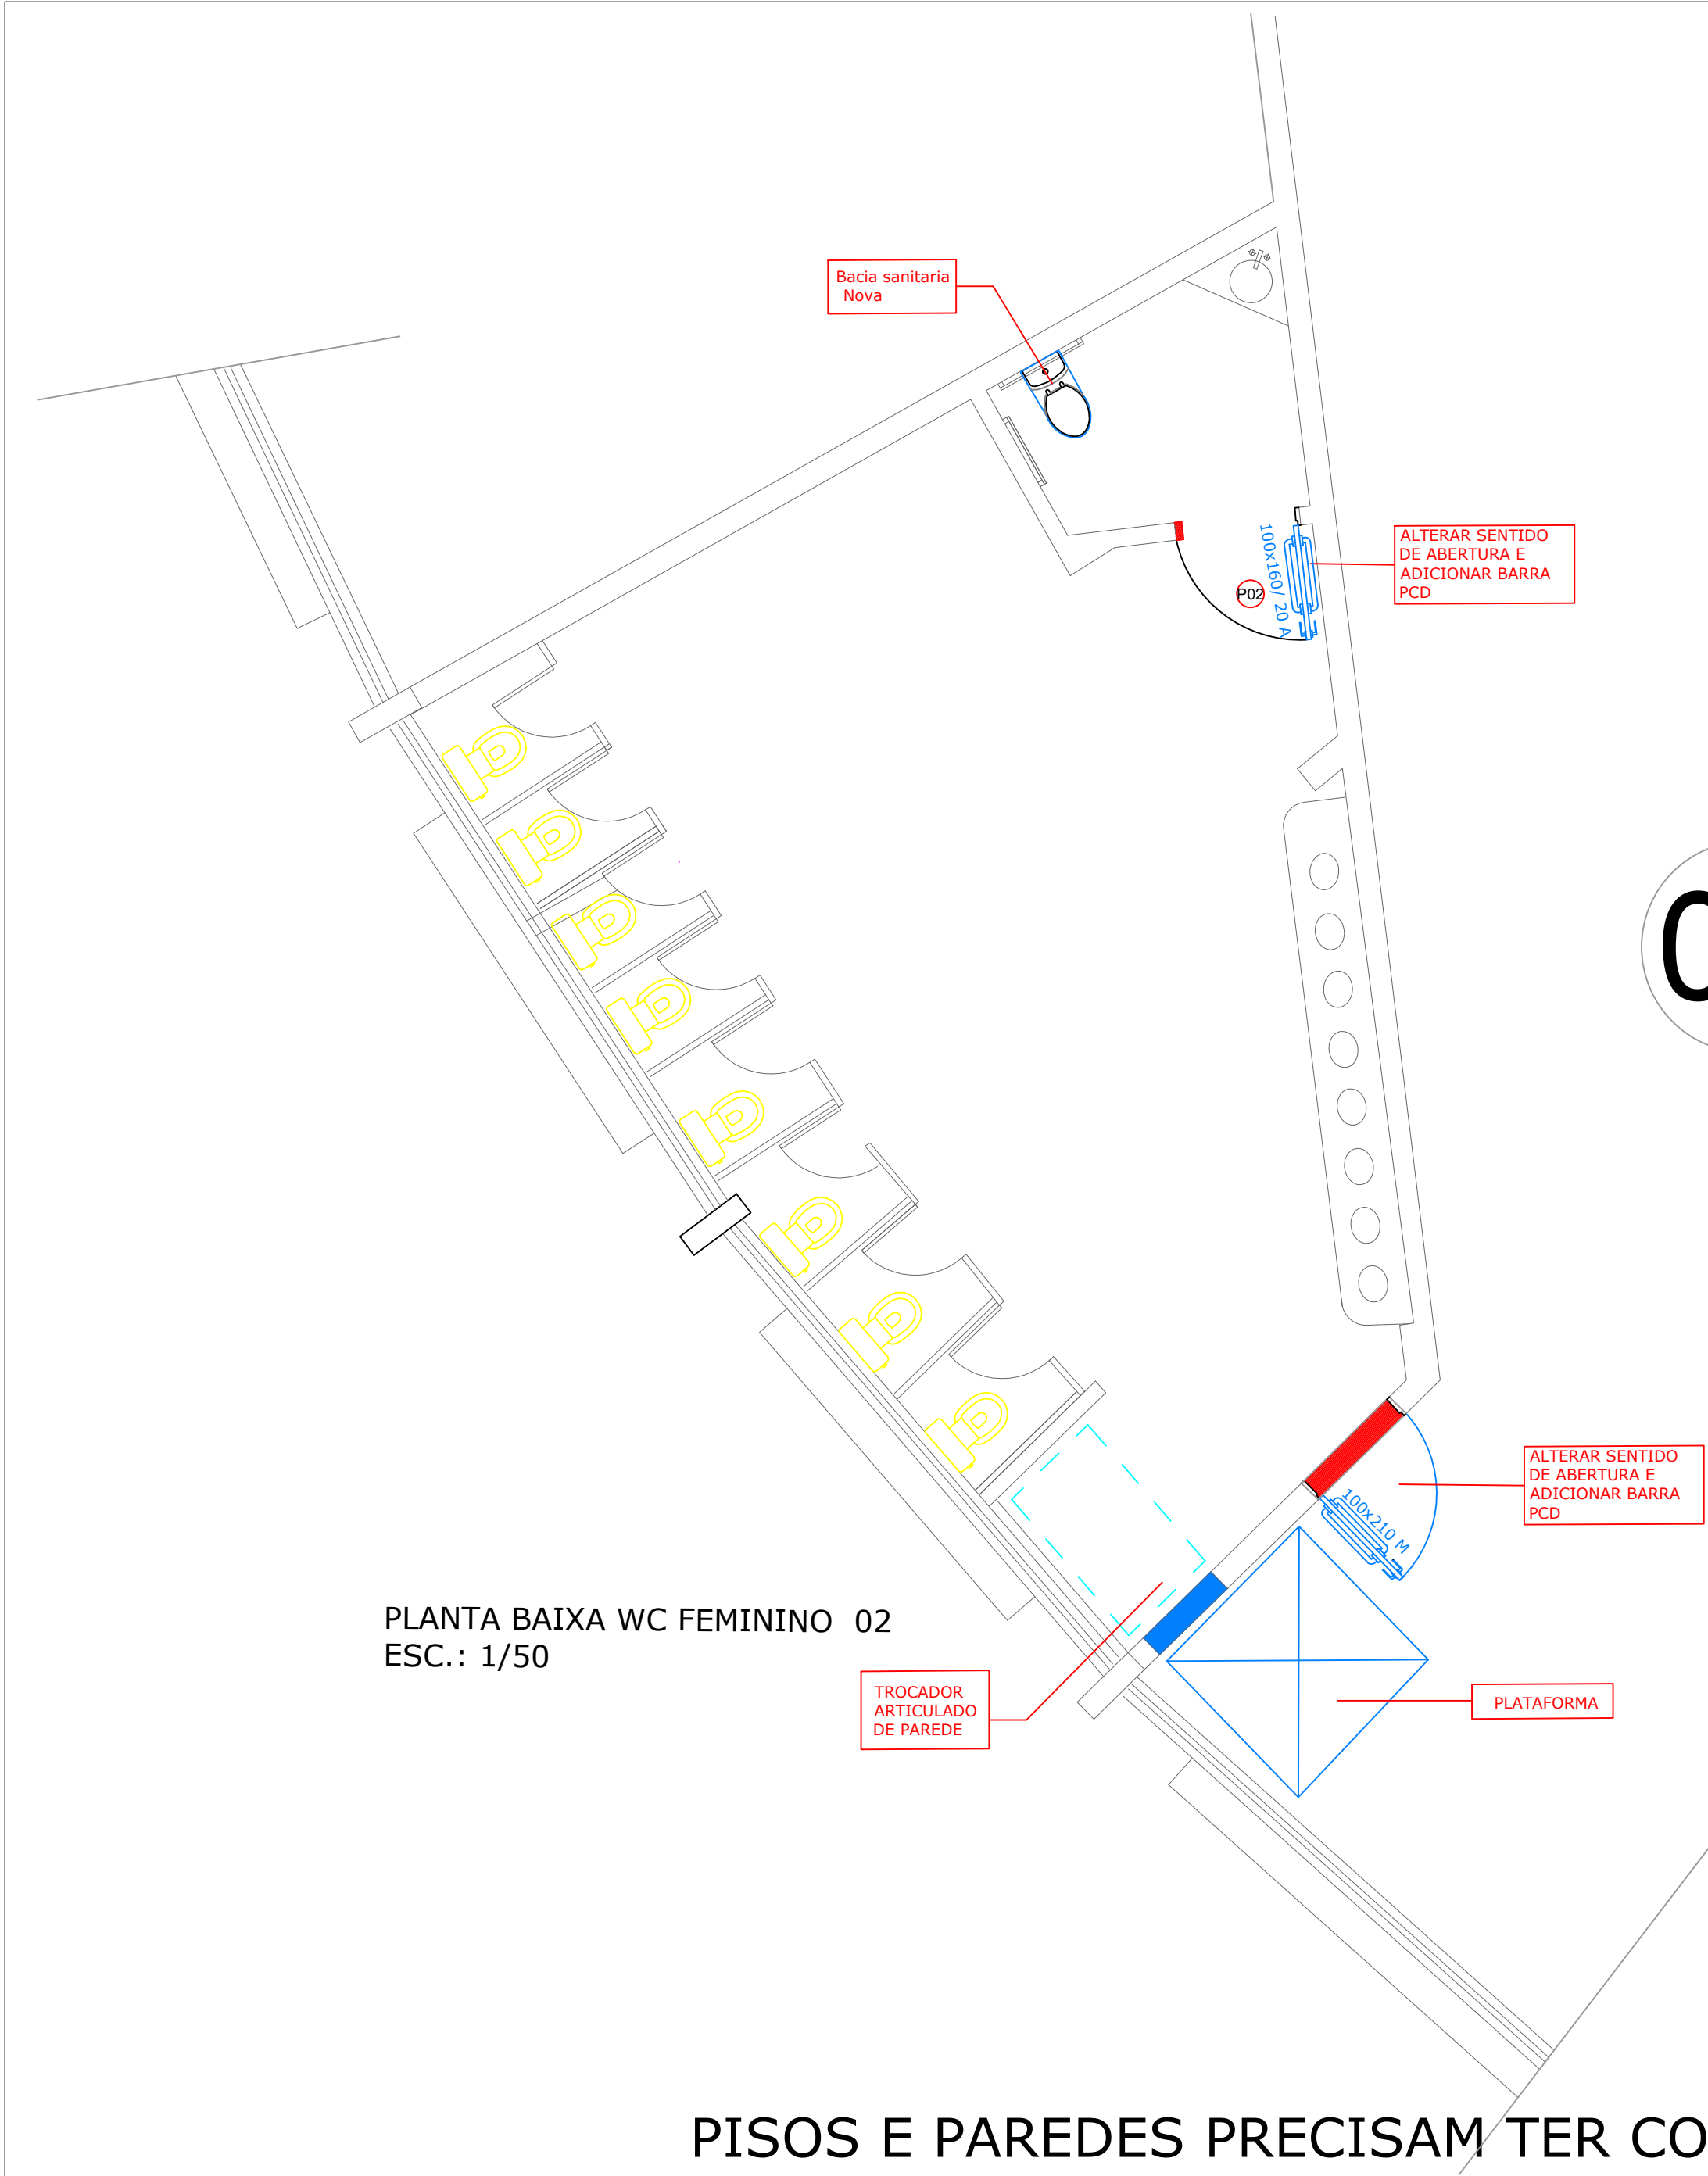

REFORMA E AMPLIAÇÃO		
LEGENDA		
①		PAREDE A DEMOLIR
②		PAREDE A CONSTRUIR
③		REVESTIR CERÂMICA
④		REMOVER CERÂMICA
⑤		DIVISÓRIA DE GRANITO

OBS.: PISOS E PAREDES PRECISAM TER CONTRASTE DE COR, NOS VESTIARIOS E WC'S

PLANTA BAIXA WC FEMININO 02
ESC.: 1/50

PISOS E PAREDES PRECISAM TER CONTRASTE DE COR,
NOS VESTIARIOS E WC'S

		PREFEITA CARMEN ZANOTTO PREFEITURA DO MUNICÍPIO DE LAGES SANTA CATARINA CNPJ 82.777.301/0001-90 RUA BENJAMIN CONSTANT - Nº 13 BAIRRO CENTRO CEP 88501-900 FONE (49) 3019-7400	
SECRETÁRIO: MALEK RAU DABBOUS CAU: A522848		SEPLAM SECRETARIA DE PLANEJAMENTO E MOBILIDADE URBANA RUA: ARISTILIANO RAMOS, Nº 100, BAIRRO: CENTRO CEP 88502-050, FONE (49) 3019-7548	
DIRETORA: JESSICA CORSO CAU: A1190660			
PROJETO: RODRIGO FAGUNDES DE ALMEIDA CREA: 147572-3			
DESENHO: JOANA MEDEIROS			
DE ACORDO RESPONSÁVEL MUNICÍPIO		DE ACORDO RESPONSÁVEL TÉCNICO	
PREFEITURA DO MUNICÍPIO DE LAGES CNPJ 82.777.301/0001-90		RODRIGO FAGUNDES ENGENHEIRO CIVIL - CREA/SC 147572-3	
OBRA: REFORMA GINASIO DE ESPORTES JONES MINOSSO		NOME:	
ENDEREÇO: GINASIO DE ESPORTES JONES MINOSSO		ARQ.	
DESCRIÇÃO: PROJETO ARQUITETÔNICO WC FEMININO 02 PLANTA BAIXA DEMOLIÇÃO CONTRUÇÃO, ESPECIFICAÇÕES		DATA: 2025 ESCALA: INDICADAS ÁREA:	PRANCHA: 05/08 PRANCHA A2