


PREFEITURA MUNICIPAL DE LAGES

DRENAGEM PAVIMENTAÇÃO ASFALTICA E PASSEIOS DA RUA JORGE ARRUDA BAIRRO UNIVERSITÁRIO

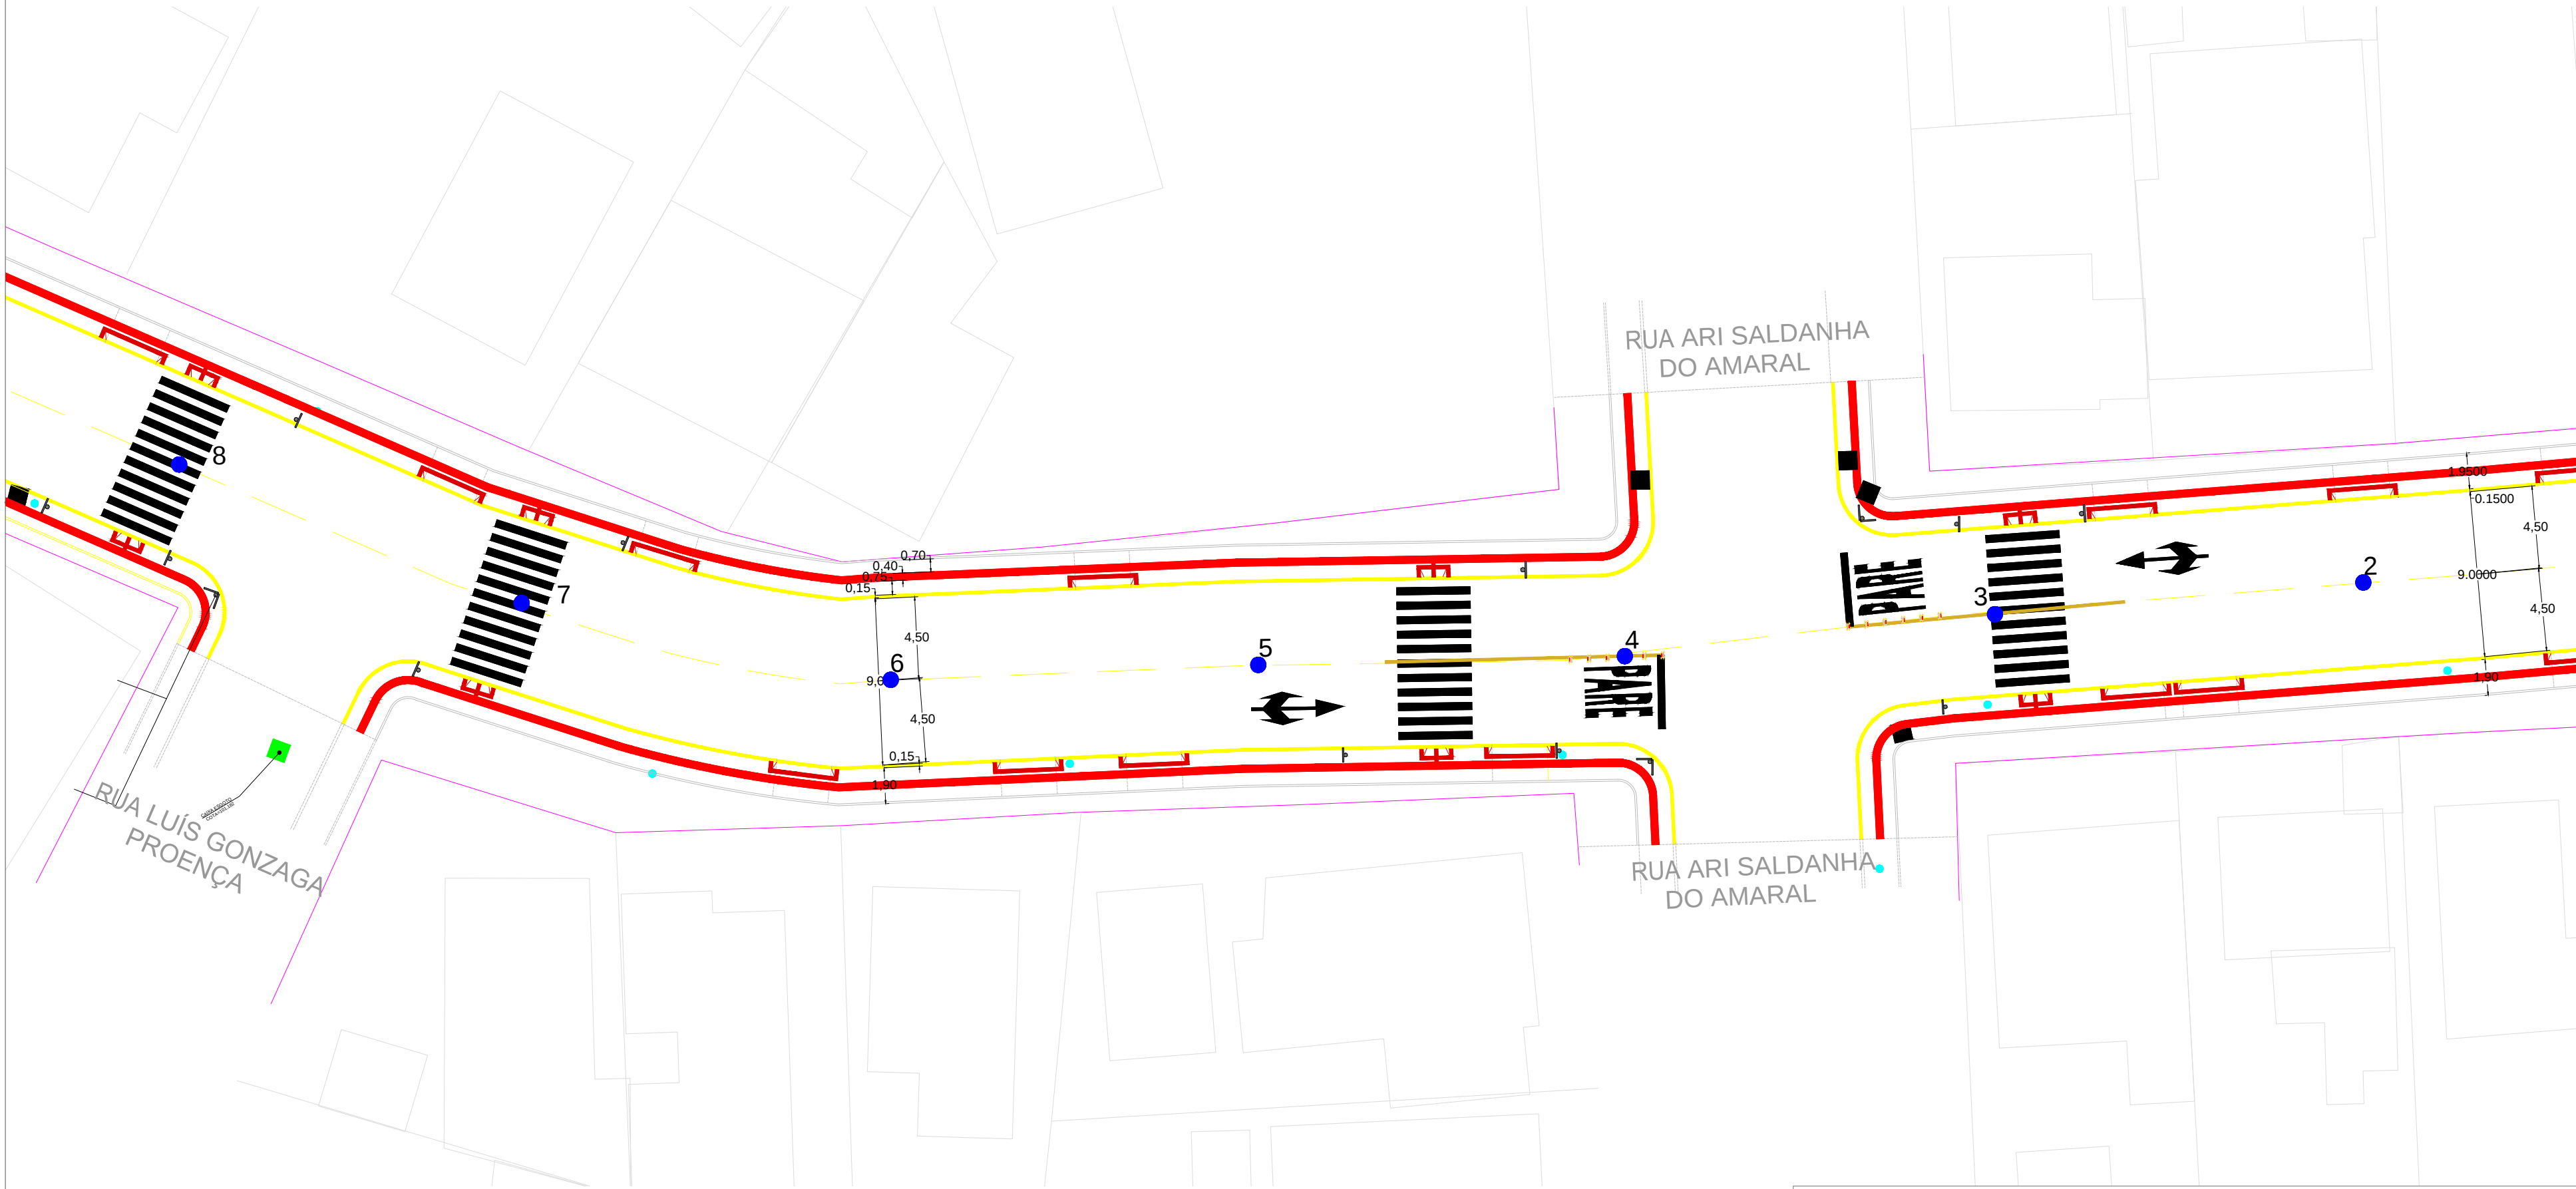

SECRETARIA DE PLANEJAMENTO E OBRAS		 PREFEITURA DO MUNICÍPIO DE LAGES PREFEITO ANTONIO CERON	
SECRETÁRIO: CLAITON BORTOLUZZI		OBRA: RUA JORGE ARRUDA	
DIRETOR: ROBERTO C. PROVENZANO		DESCRICAÇÃO: GEOMÉTRICO	
PROJETO: ENG. WILSON TADEU BESEN		ESC.: 1/250	
DESENHO: BIANCA ANTUNES		ÁREA:	
TOPOGRAFIA: LUIS HENRIQUE		11	
CONFERIDO:			
APROVADO:			
FORMATO:			
		DATA: JUNHO-2017	