



1 Planta Baixa - Playground Executivo
1 : 50

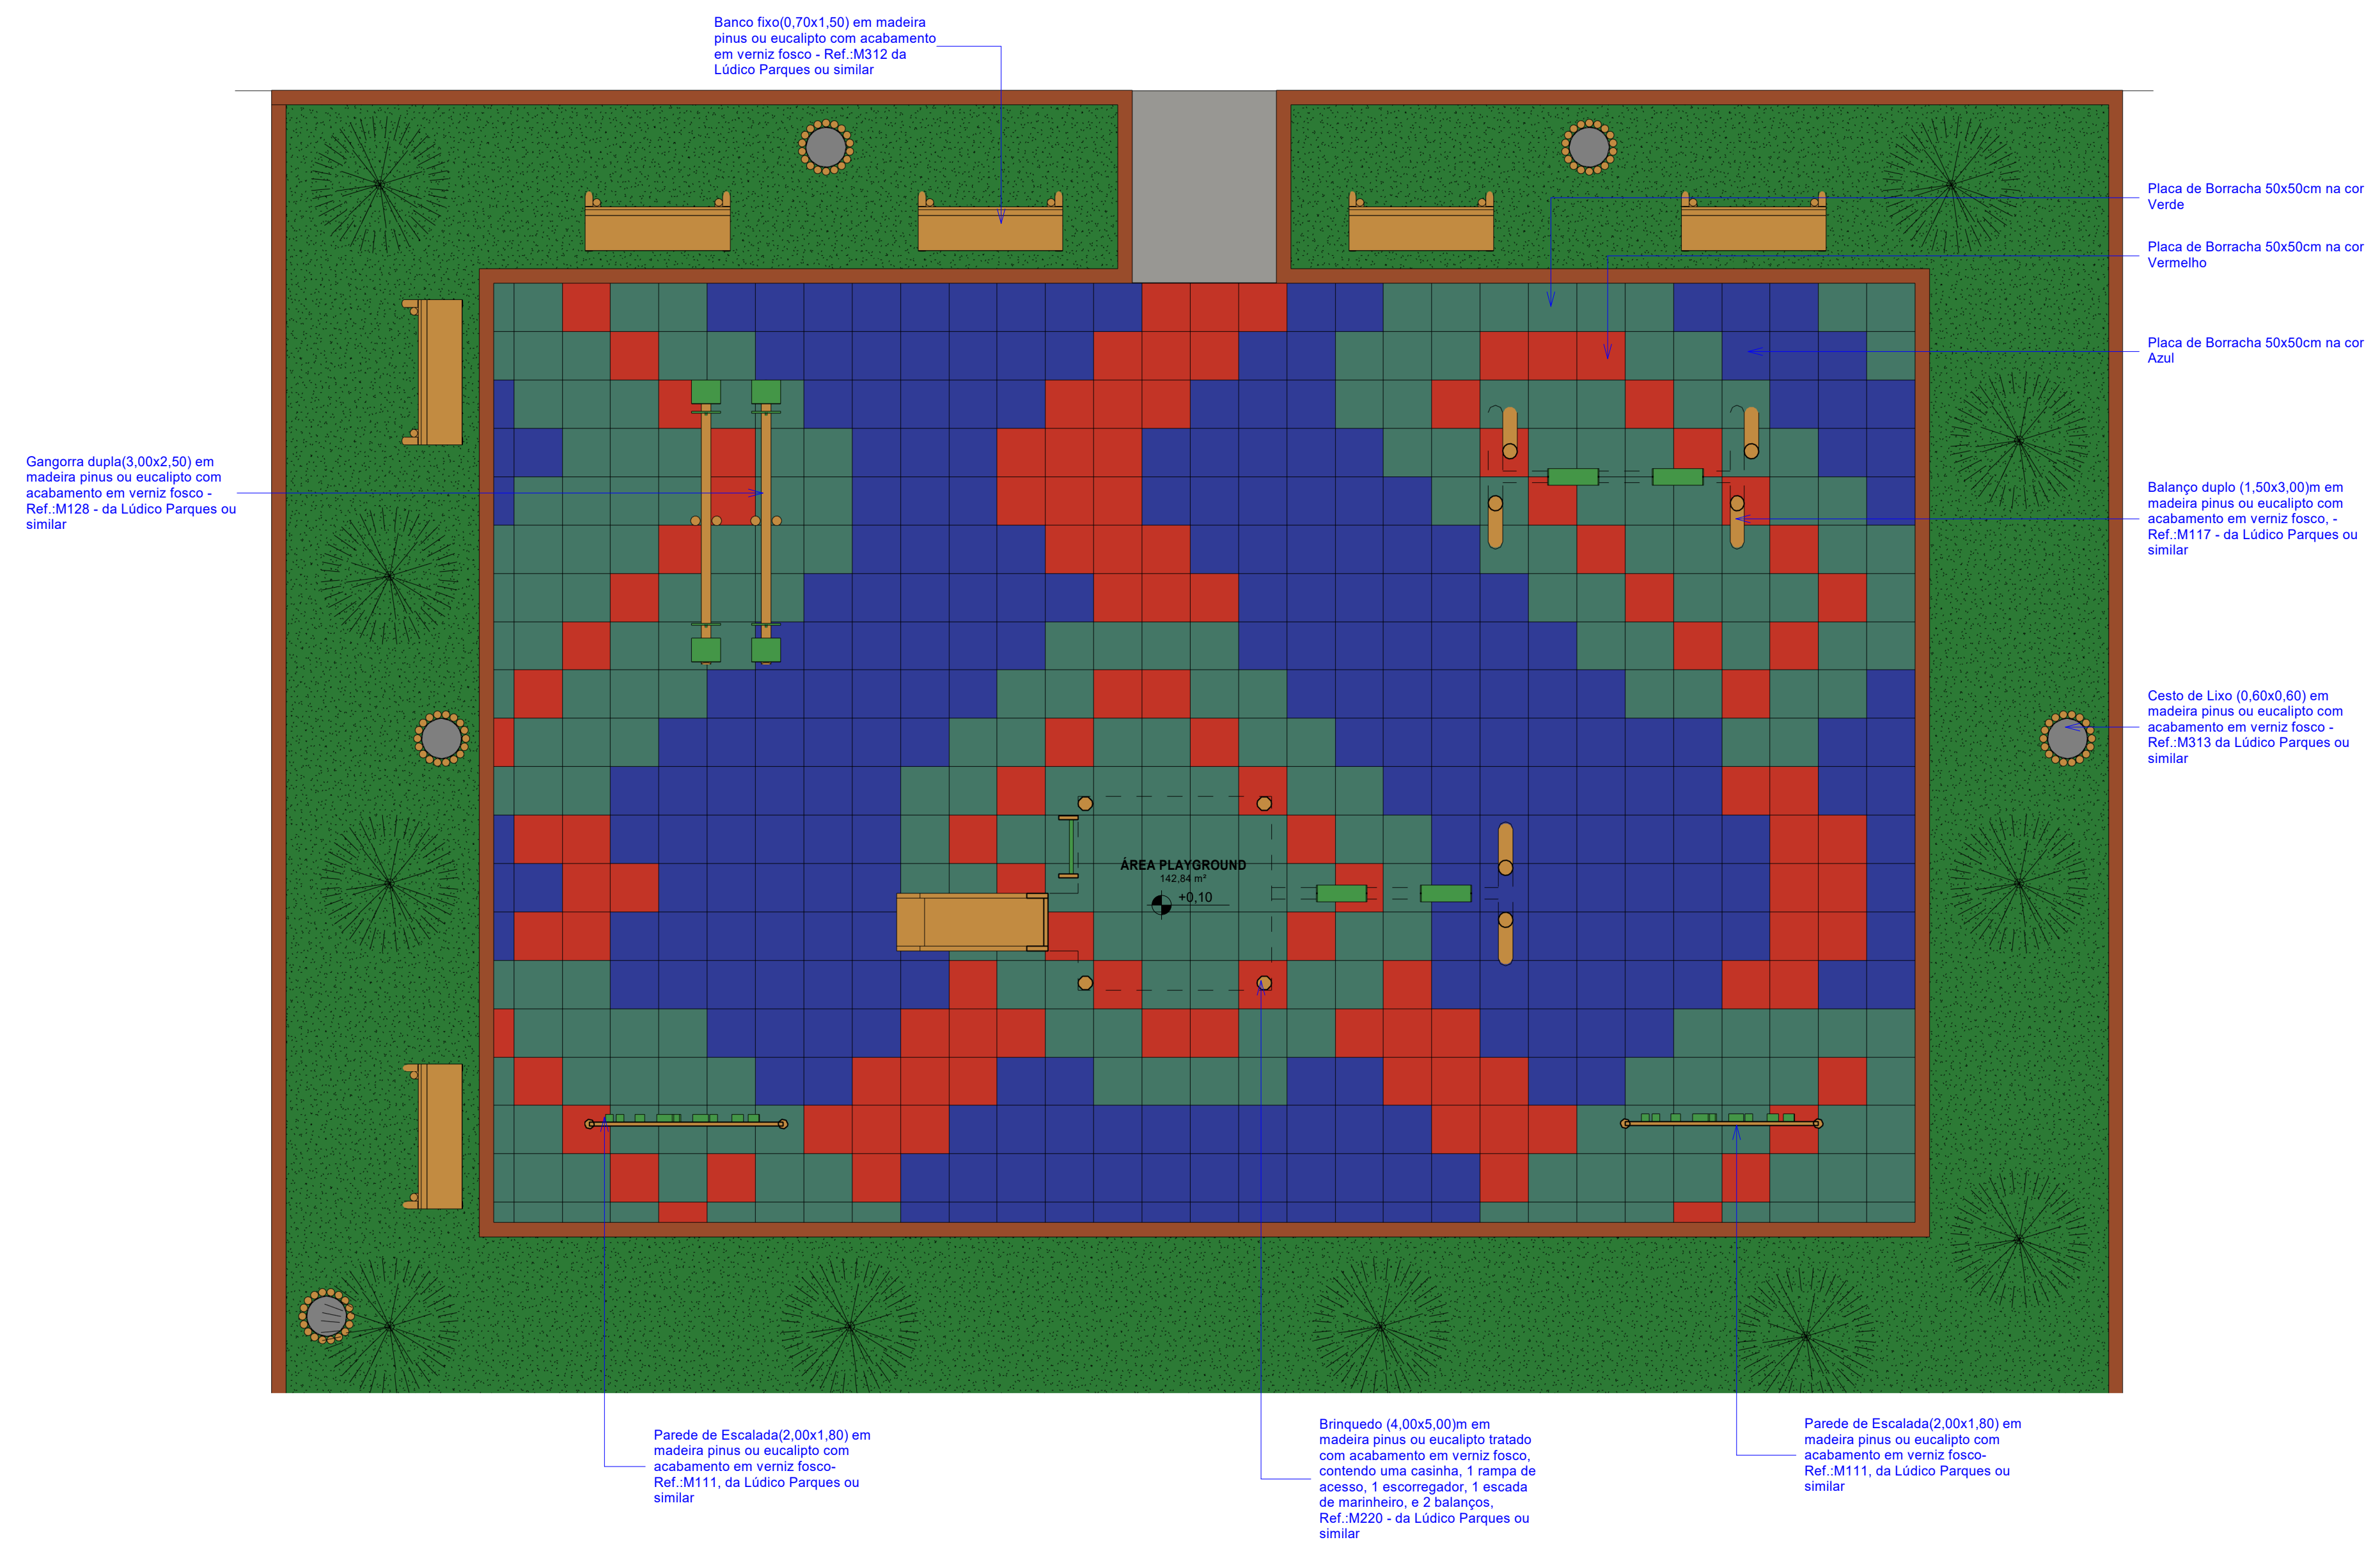

2 Planta Baixa - Playground Layout
1 : 50

3 Planta Baixa - Playground Paginação
1 : 50

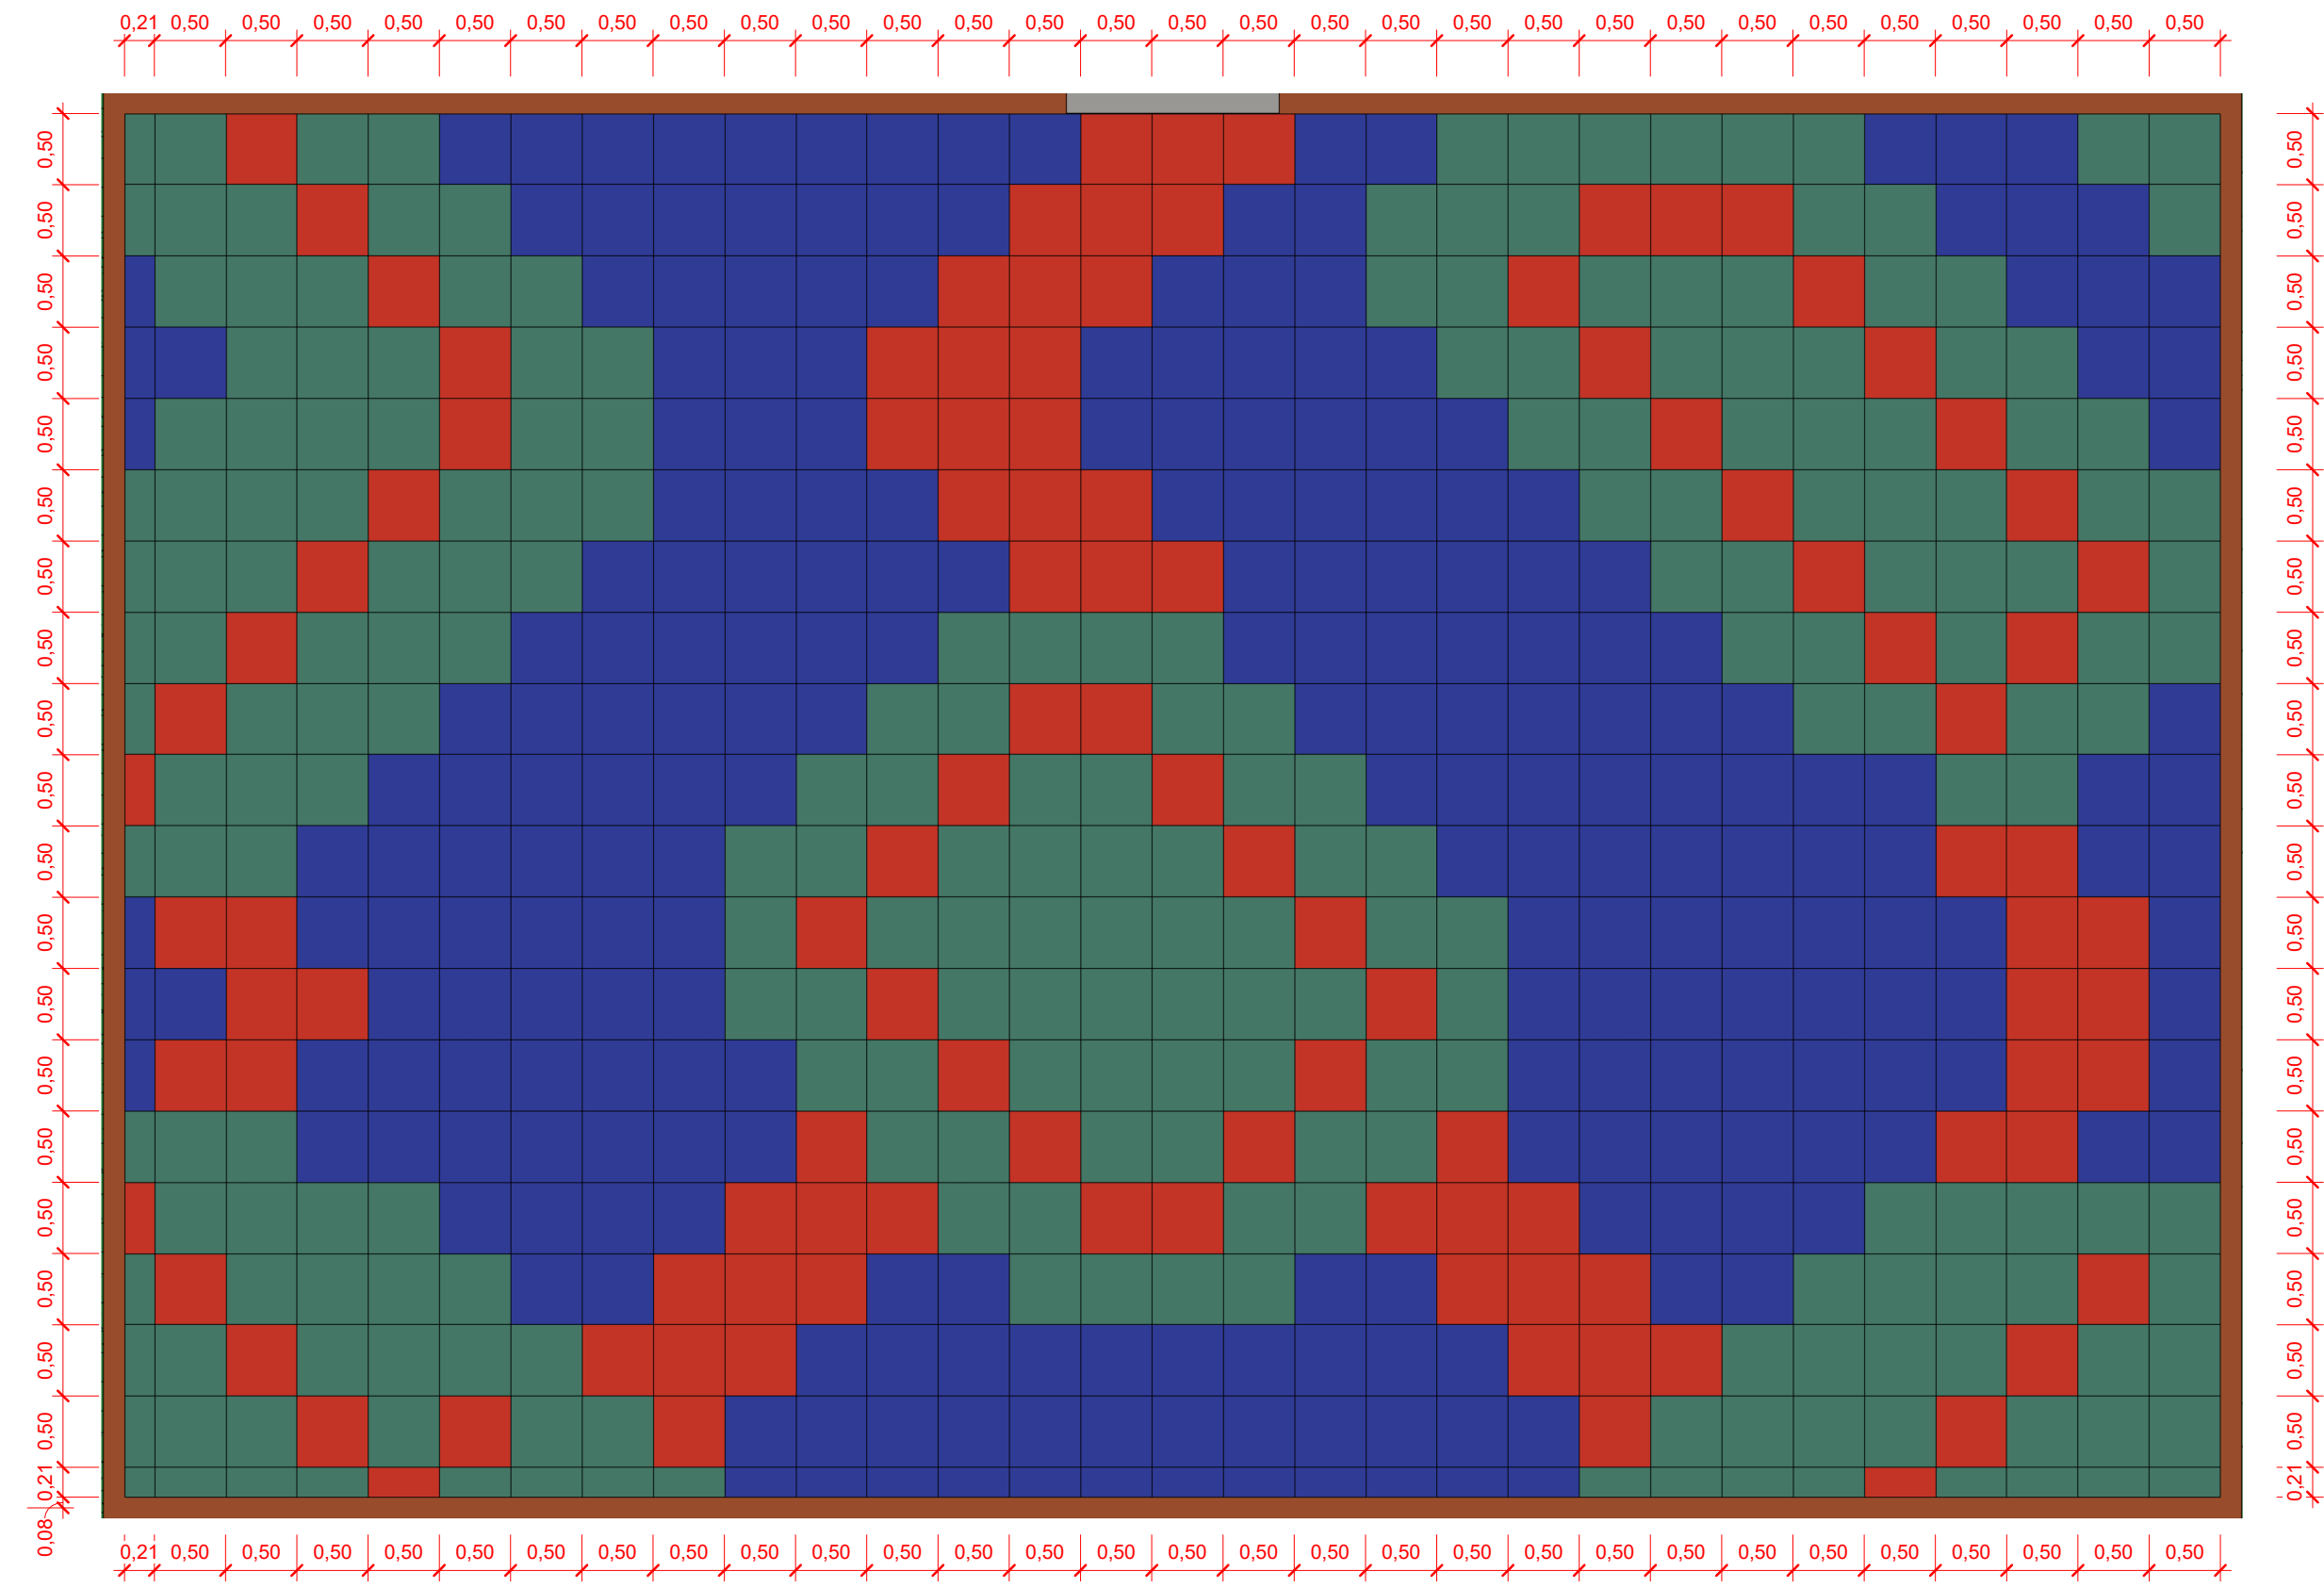

Quantitativo de Placas de Borracha					
Comprimento	Largura	Espessura	Quantidade	Descrição	
0,21	0,21	0,02	6	Placa de Borracha 50x50cm na cor Verde	
0,21	0,50	0,02	6	Placa de Borracha 50x50cm na cor Azul	
0,21	0,50	0,02	11	Placa de Borracha 50x50cm na cor Verde	
0,21	0,50	0,02	2	Placa de Borracha 50x50cm na cor Vermelho	
0,50	0,21	0,02	12	Placa de Borracha 50x50cm na cor Azul	
0,50	0,21	0,02	16	Placa de Borracha 50x50cm na cor Verde	
0,50	0,21	0,02	2	Placa de Borracha 50x50cm na cor Vermelho	
0,50	0,50	0,02	234	Placa de Borracha 50x50cm na cor Verde	
0,50	0,50	0,02	210	Placa de Borracha 50x50cm na cor Verde	
0,50	0,50	0,02	107	Placa de Borracha 50x50cm na cor Vermelho	
Quantidade total de Cítegus			600		

4 PERSPECTIVA - Playground

