


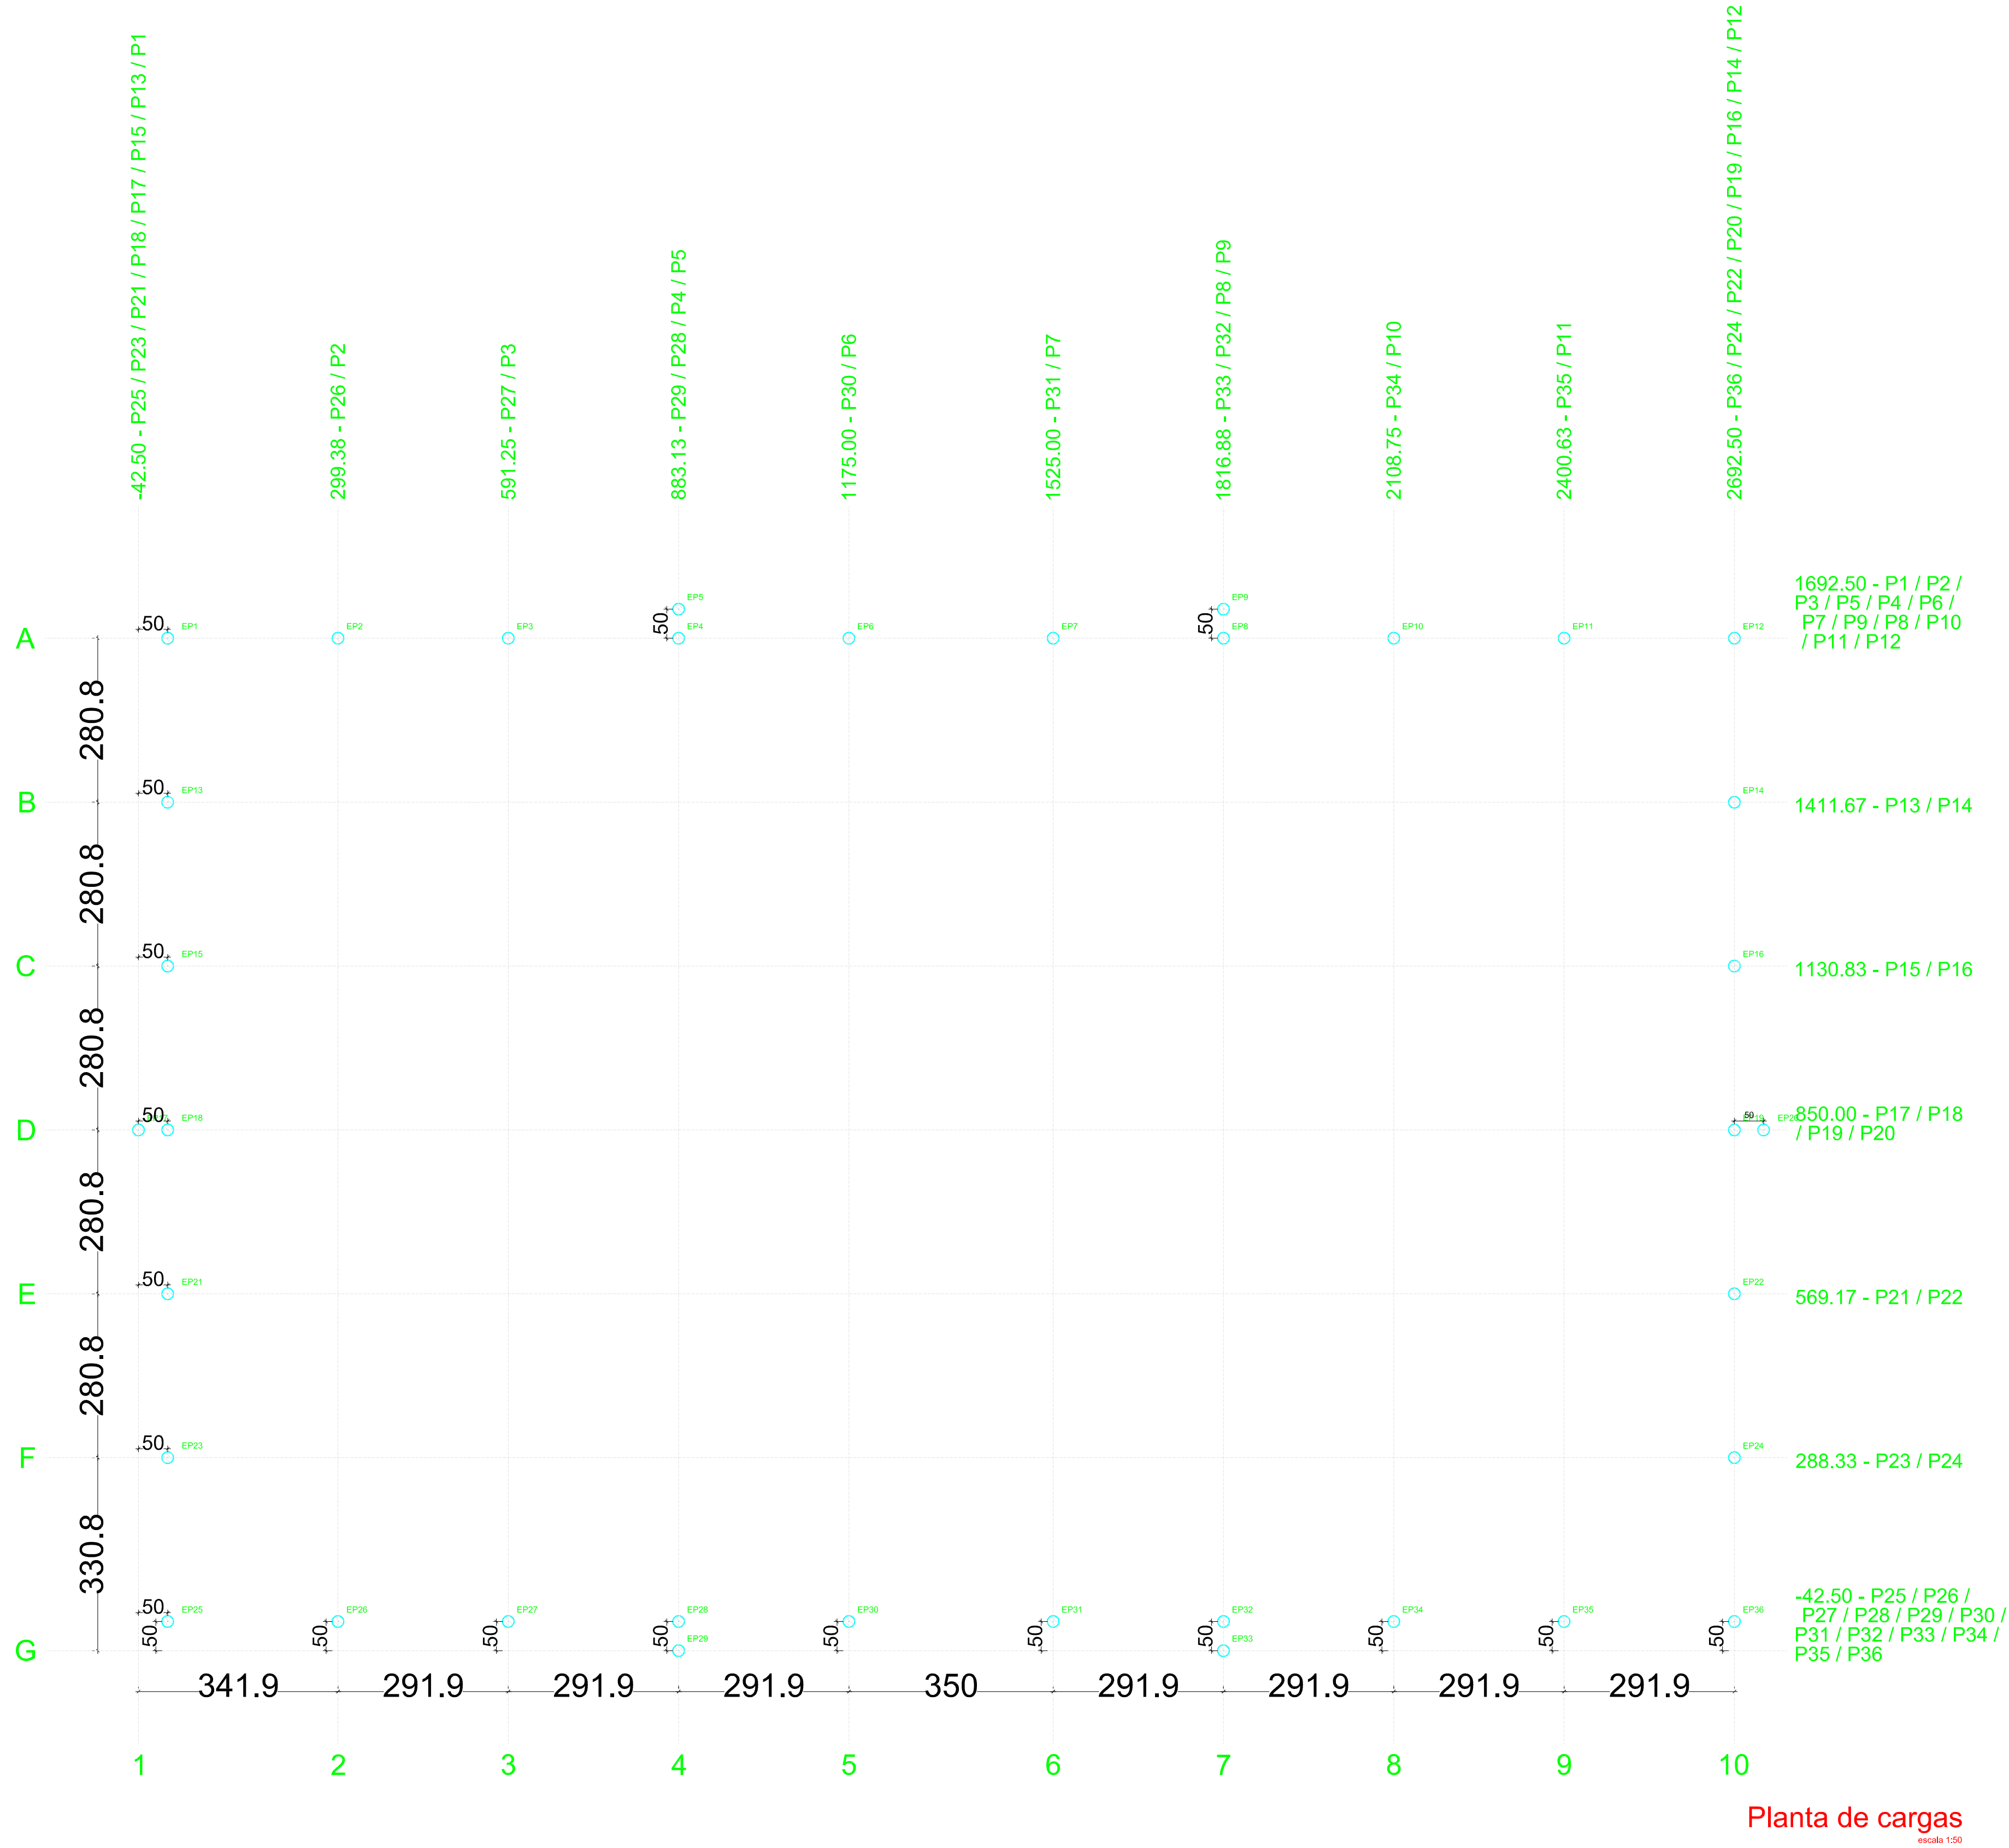

Planta de cargas
escala 1:50

Notas:

- Para garantir a segurança e durabilidade da tabela de basquete, é obrigatório que sua estrutura seja reforçada para suportar Cargas dinâmicas adicionais, permitindo que um jogador se pendure na mesma sem omprometer sua integridade física ou a estabilidade da estrutura.

Notas:

- A profundidade das fundações deverá ser verificada pela fiscalização da obra, visando o atingimento de solo firme. Caso ultrapasse 1,50m de profundidade, a situação deverá ser comunicada ao engenheiro responsável, que deverá verificar e definir as medidas a serem adotadas antes da continuidade da execução.

DESENVOLVIMENTO E GERENCIAMENTO		
GABINETE DO DEPUTADO MARCUS MACHADO		 RUA, MINISTRO PEDRO DE TOLEDO, 218 SALA 01 CORAL - LAGES - SC CEP.: 88509-520
PROJETO: PROJETO DE QUADRA POLIESPORTIVA		
RESPONSÁVEIS TÉCNICOS: MÁRIO FABIANO DA SILVEIRA LISBOA ENG. CIVIL		
RESPONSÁVEL PELO RECEBIMENTO DO PROJETO: PREFEITURA MUNICIPAL DE LAGES		
ENDEREÇO: RUA ADOLFO SCHMIDT, BAIRRO JARDIM PANORÂMICO, LAGES, SC		
CONTEÚDO: PLANTA DE LOCAÇÃO		
FOLHA TAMANHO - A1 OBS.: ÁREA DA IMPLANTAÇÃO: 459 m²		
DESENVOLVIMENTO: MARIO FABIANO DA SILVEIRA LISBOA	DATA: JUNHO 2025	Nº DO DESENHO: EST 01/04