


# PREFEITURA MUNICIPAL DE LAGES

## DRENAGEM PAVIMENTAÇÃO ASFALTICA E PASSEIOS DA RUA JORGE ARRUDA BAIRRO UNIVERSITÁRIO

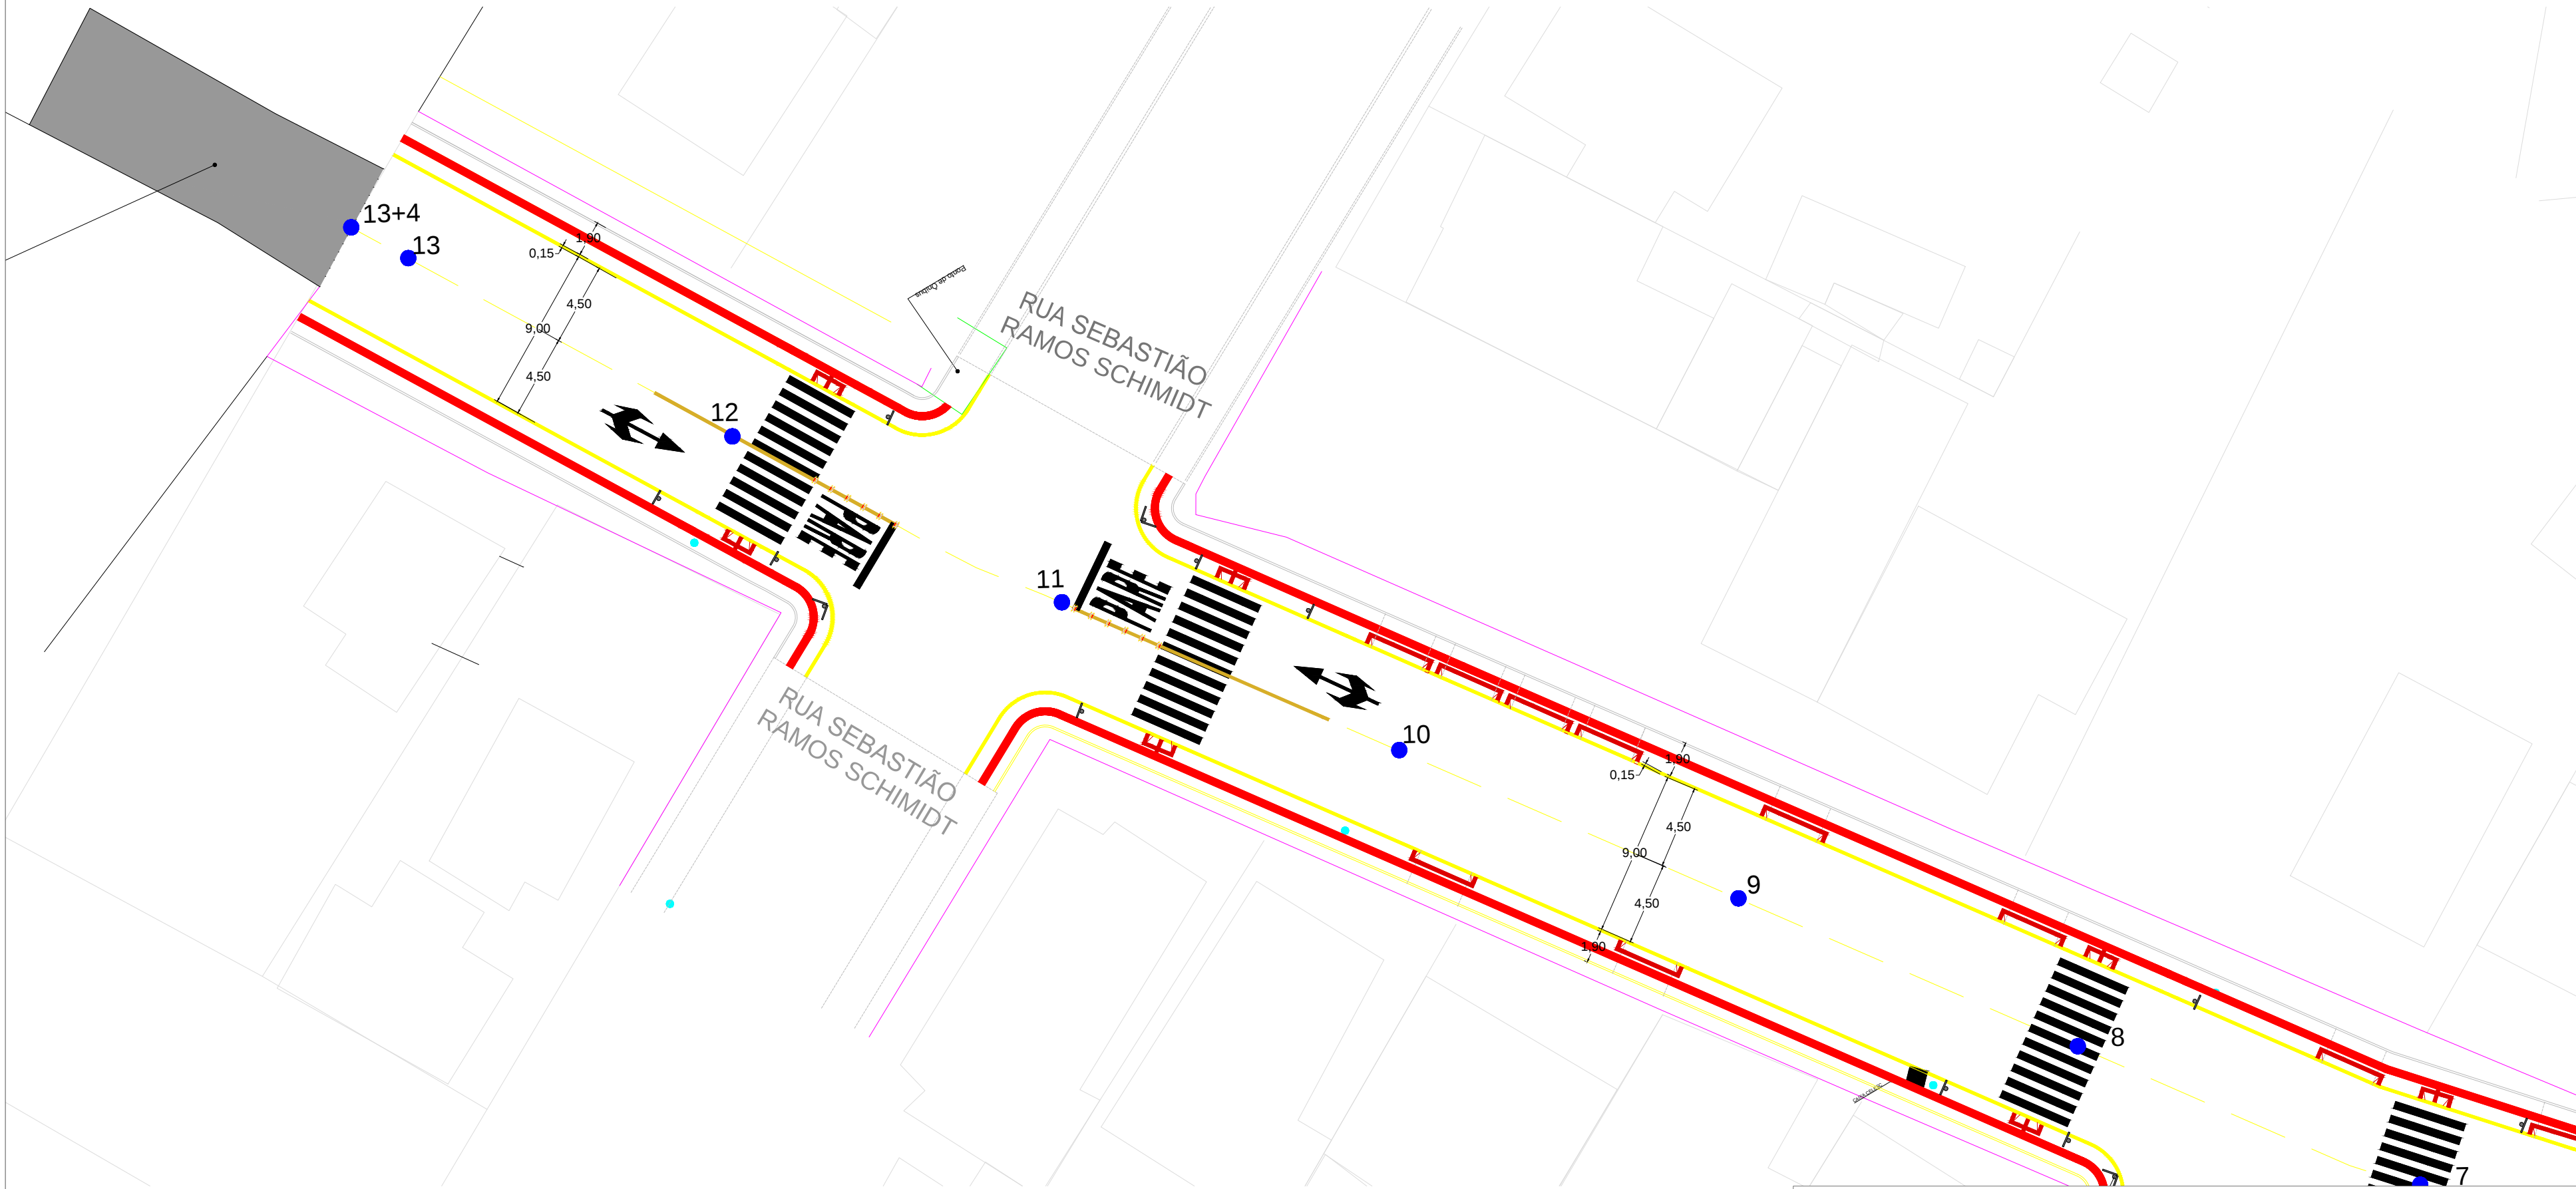

|                                    |                         |   |       |
|------------------------------------|-------------------------|---|-------|
| SECRETARIA DE PLANEJAMENTO E OBRAS |                         |  PREFEITURA DO MUNICÍPIO DE LAGES<br>PREFEITO ANTONIO CERON |       |
| SECRETÁRIO: CLAITON BORTOLUZZI     |                         | OBRA: RUA JORGE ARRUDA   |       |
| DIRETOR: ROBERTO C. PROVENZANO     |                         | DESCRICAÇÃO: GEOMÉTRICO   |       |
| PROJETO:                           | ENG. WILSON TADEU BESEN | CREA 5807-4   | 10    |
| DESENHO:                           | BIANCA ANTUNES          | CREA 048218-0   |       |
| TOPOGRAFIA:                        | LUIS HENRIQUE           | CREA   |       |
| CONFERIDO:                         |                         | ARQUIVO:   |       |
| APROVADO:                          |                         |   |       |
| FORMATO:                           |                         | DATA: JUNHO-2017   | 1/250 |
|                                    |                         | ÁREA:   |       |