


Forma do pavimento Topo
escala 1:200

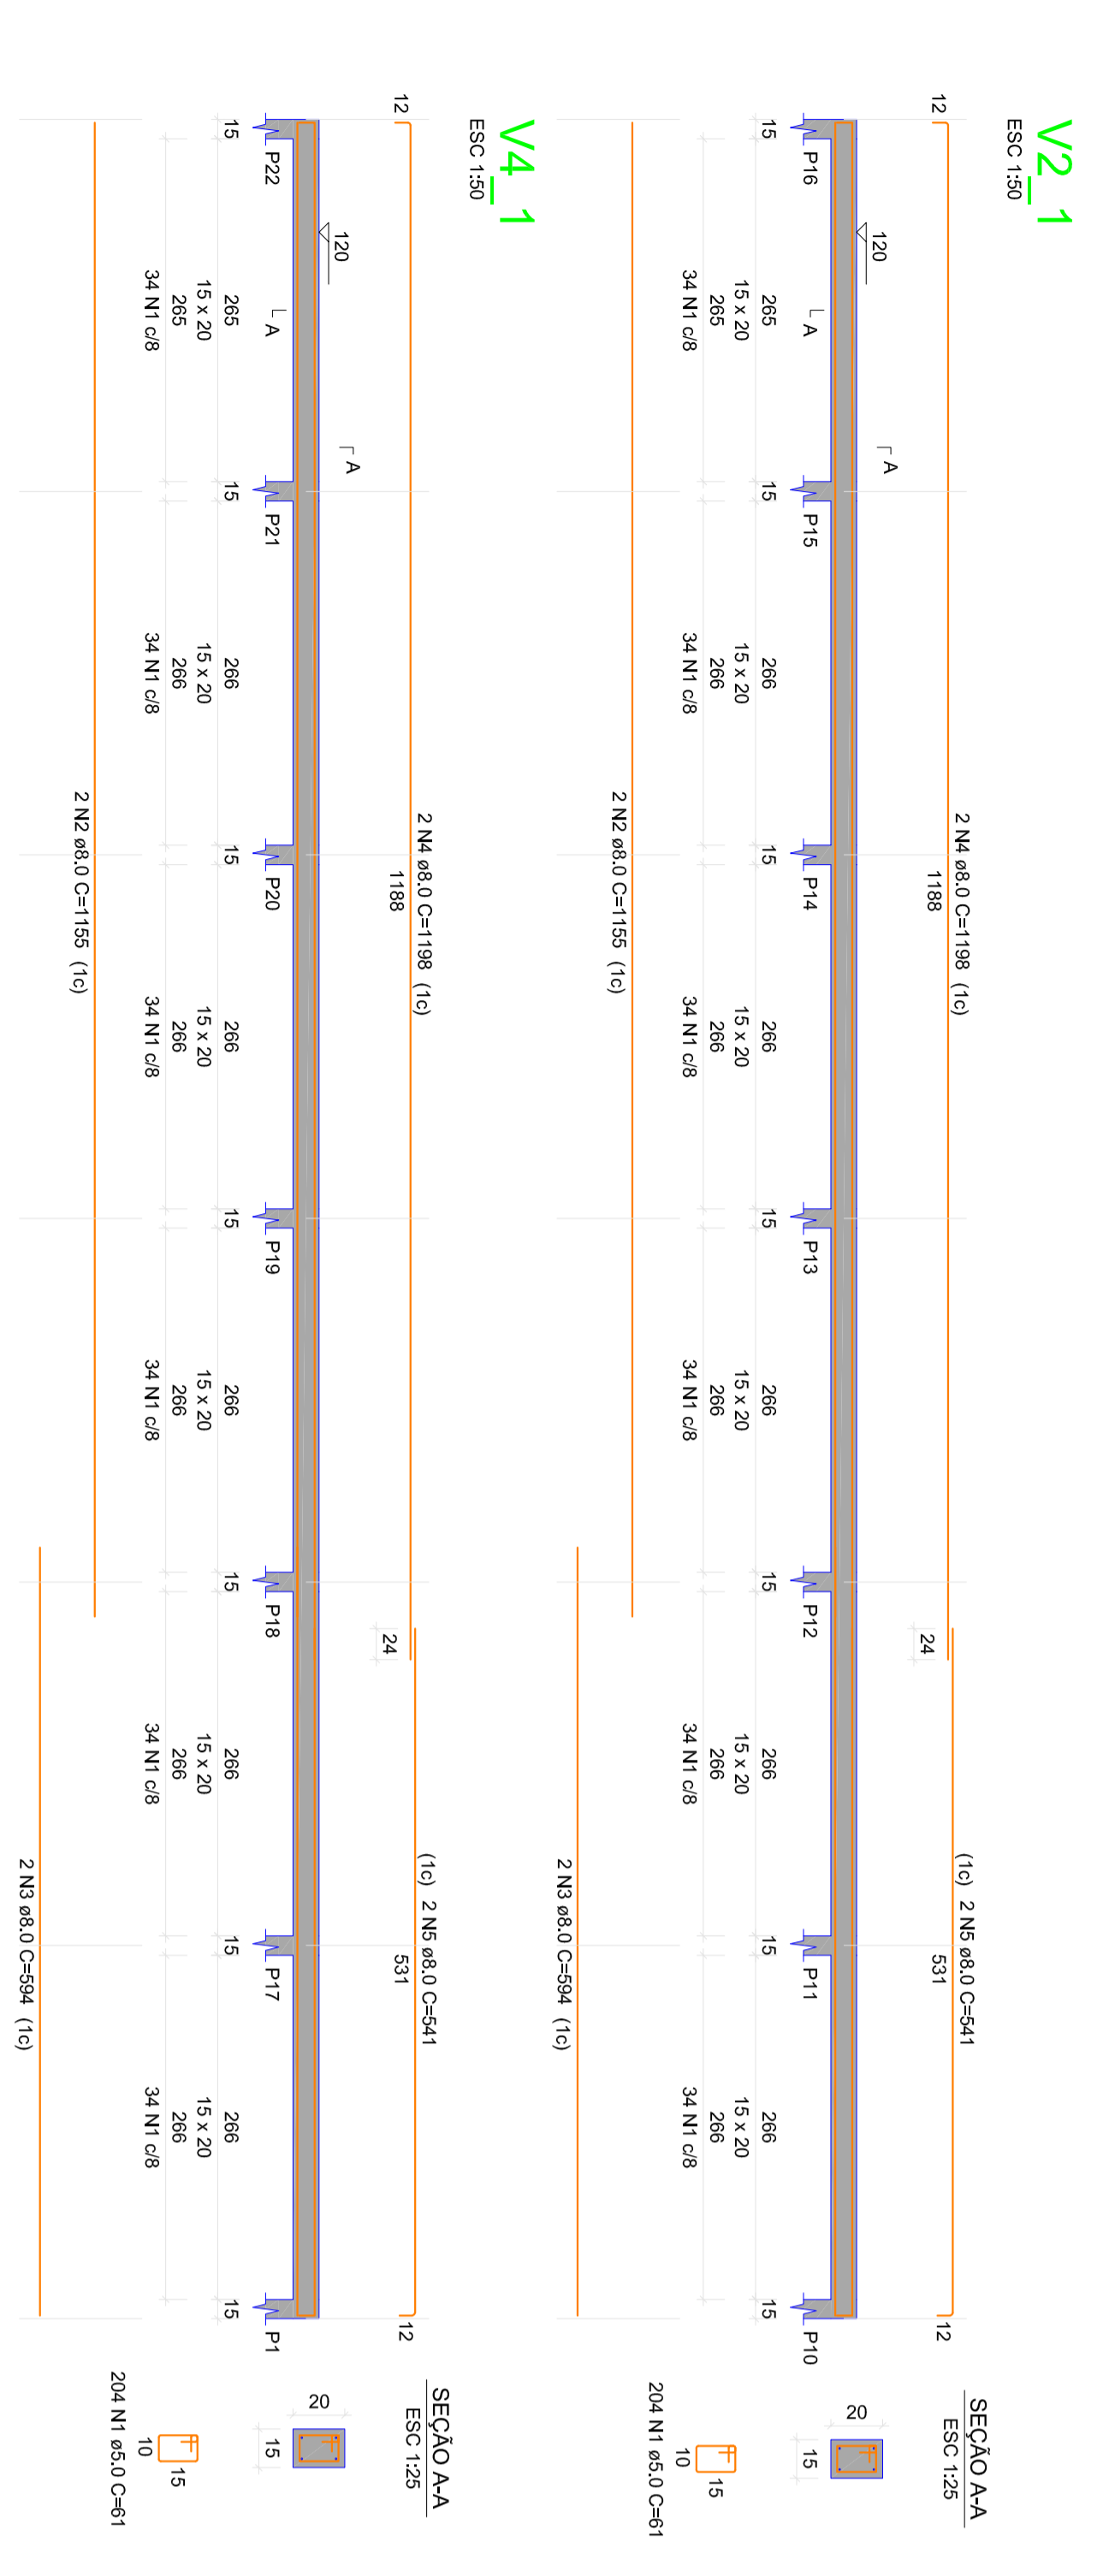



Valor de corte (C=30) = 0,30 m
Área de forma = 17,55 m²

Nome	Solo	Espessura	Nível
P1	15x15	0	120
P11	15x15	0	120
P12	15x15	0	120
P13	15x15	0	120
P14	15x15	0	120
P15	15x15	0	120
P16	15x15	0	120
P17	15x15	0	120
P18	15x15	0	120
P19	15x15	0	120
P20	15x15	0	120
P21	15x15	0	120
P22	15x15	0	120

Legenda das abas:

- Parqueiro
- Viga

DESENVOLVIMENTO E GERENCIAMENTO

GABINETE DO DEPUTADO MARCIUS MACHADO

RUA MINISTRO RIBERTO DE TOLEDO, 218 S/A 4 01
CORAL - LAGES - SC CEP: 88099-920

PROJETO: PROJETO ESTRUTURAL

RESPONSÁVEL TÉCNICO: MICHELE PILAR DE APPOLINARIO

RESPONSÁVEL PELO RECEBIMENTO: PREFEITURA MUNICIPAL DE LAGES - SC

ENDEREÇO: R. LEONITINO RIBEIRO - BATES, LAGES - SC

CONTEÚDO: PLANTA DE FORMA DO PAVIMENTO TOPO

FOLHA: TAMANHO - A1

CS: ÁREA DA QUADRA: 459,00m²

DESENVOLVIMENTO: INDIANARA DE SOUZA WANDERSEEM

DATA: FEVEREIRO 2025

Nº DO DESENHO: 03/04